


detalle 4 - cerramientos, barandillas, estructura horizontal

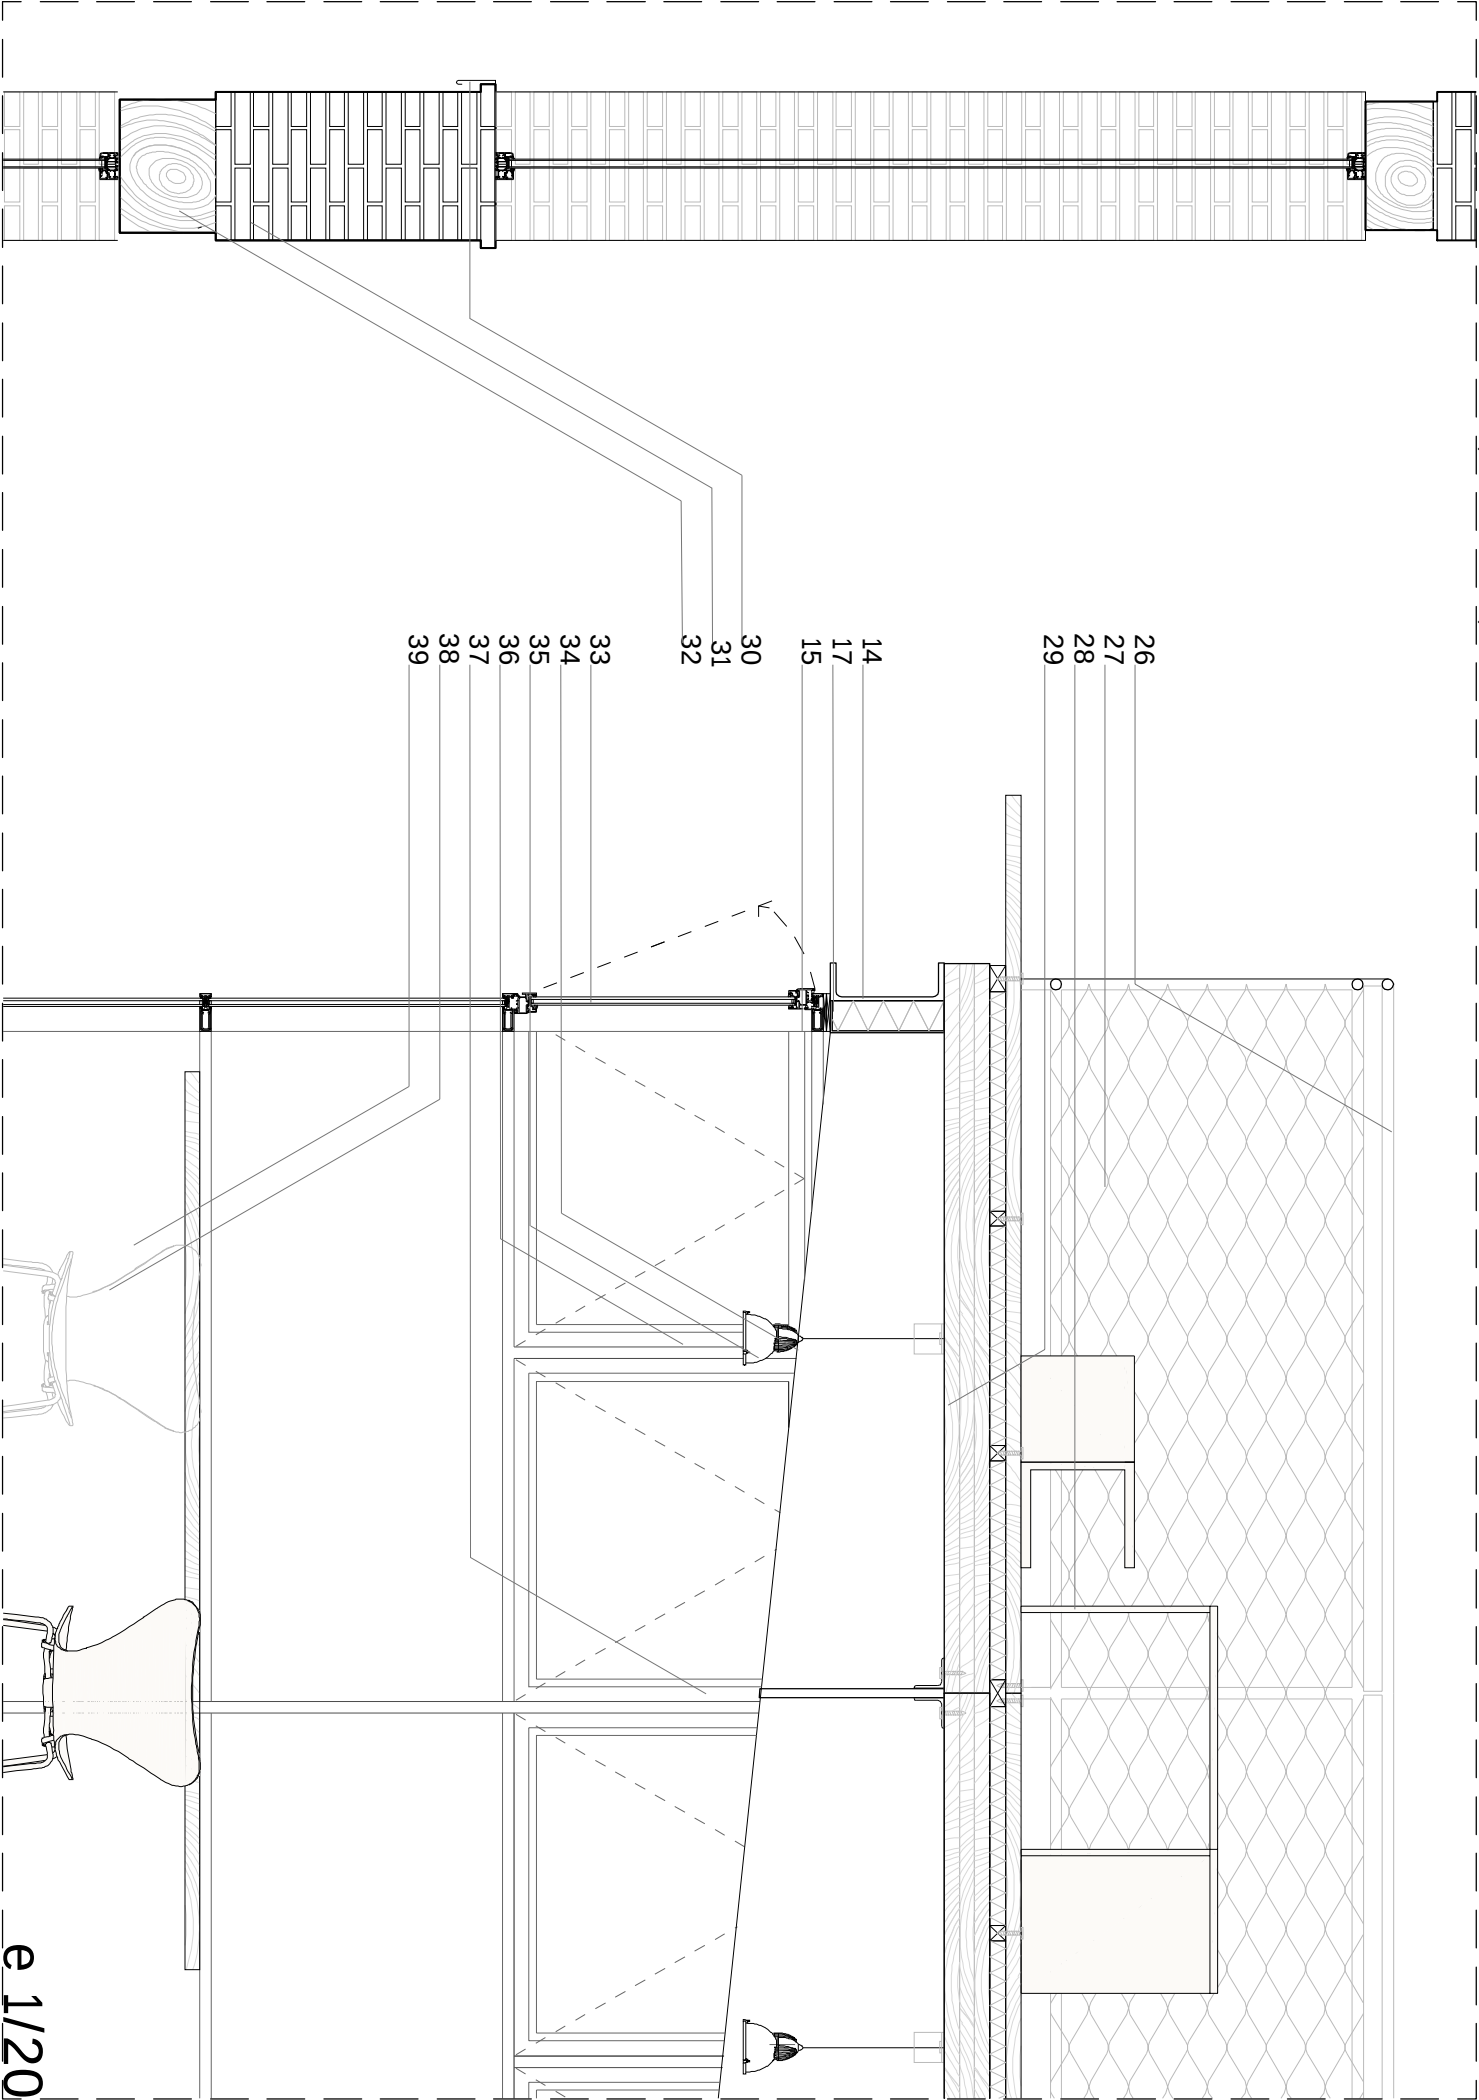

e 1/20

- 14 UPE--300
- 15 UPE-120
- 17 Aislamiento térmico: EPS - e=80mm
- 26 Pasamanos: barra de acero ø16mm
- 27 Barandilla: red de alambre (ø2mm luz de malla = 60mm)
- 28 Mesa: tablero contralaminado de alerce 750x750x25mm
- 29 Taburete: tablero contralaminado de alerce 400x400x25mm
- 30 Viteaguas con goterón: chapa e=4mm
- 31 Muro existente de doble pie de ladrillo macizo
- 32 Dintel existente de madera maciza
- 33 carpintería abatible con rotura de puente térmico - doble acristalamiento con cámara 6-10-6
- 34 Apoyo de la estructura horizontal: perfil aminado en L 100x100 e=10mm
- 35 Pilar-ménsula en cruz (doble pletina de acero, e-20mm)
- 36 Luminaria Iguzzini Berlino Light Down
- 37 Estructura secundaria: pletina e cero - e=20mm
- 38 Mesa: tablero contralaminado de alerce 2400x1500x40mm
- 39 Silla Serie 7 Fritz Hansen