



PRODUCED BY AN AUTODESK EDUCATIONAL PRODUCT

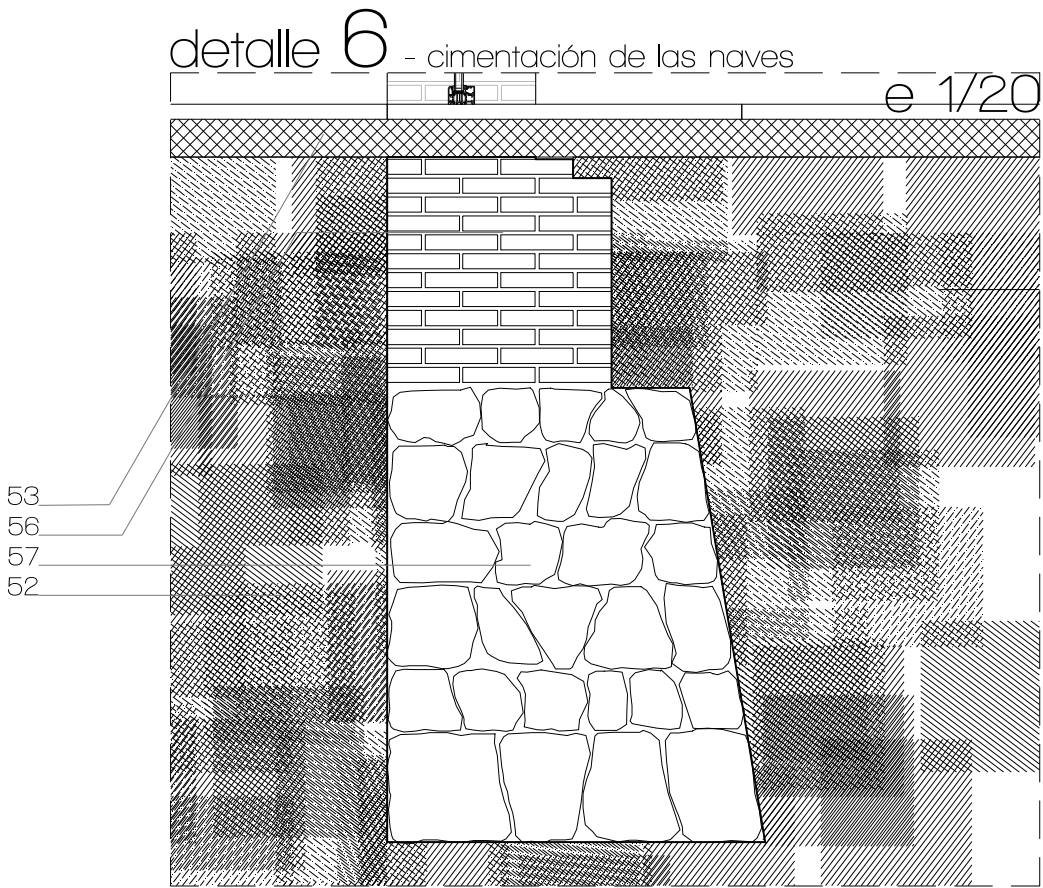

- 9 Membrana impermeabilizante de PVC
- 21 Lámina antipunzonante geotextil
- 51 Relleno de zahorras
- 55 Terreno natural
- 56 Subbase filtrante
- 57 Cimentación corrida de mampostería
- 58 Relleno de gravas medias
- 59 Pilar metálico en cruz: doble pletina de acero laminado
- 60 Cartelas de transmisión de esfuerzos a la cimentación
- 61 Placa de andaje: pletina de acero e=20mm
- 62 Mortero de nivelación
- 63 Andaje
- 64 Armadura del dado de cimentación 4xØ16mm + Ø12mmvert/10cm
- 65 Armadura inferior Ø16mm/malla de 25cm
- 66 Separadores
- 67 Hormigón de impieza

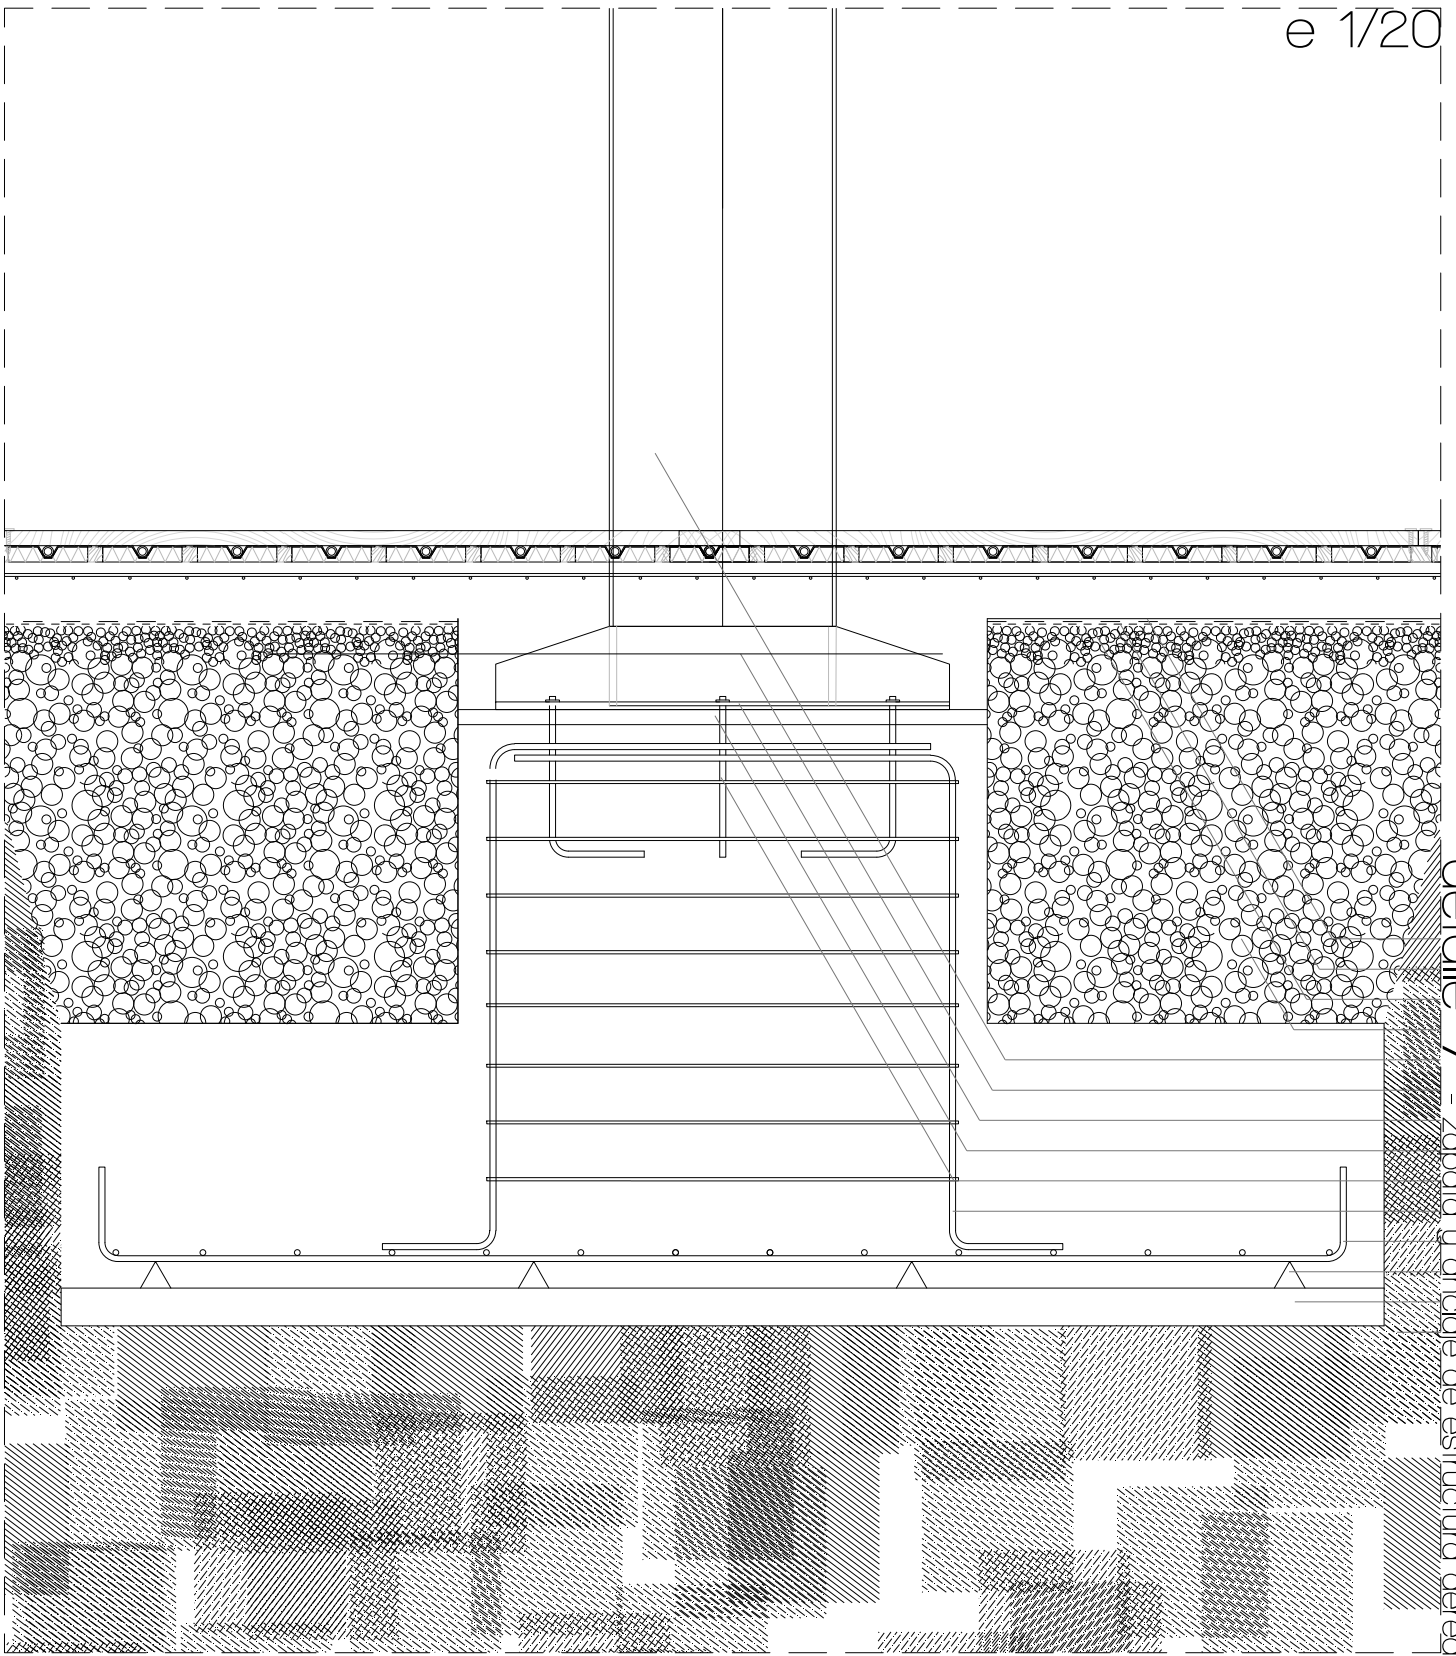

detalle 7 - zapata y anclaje de estructura aérea

PRODUCED BY AN AUTODESK EDUCATIONAL PRODUCT