


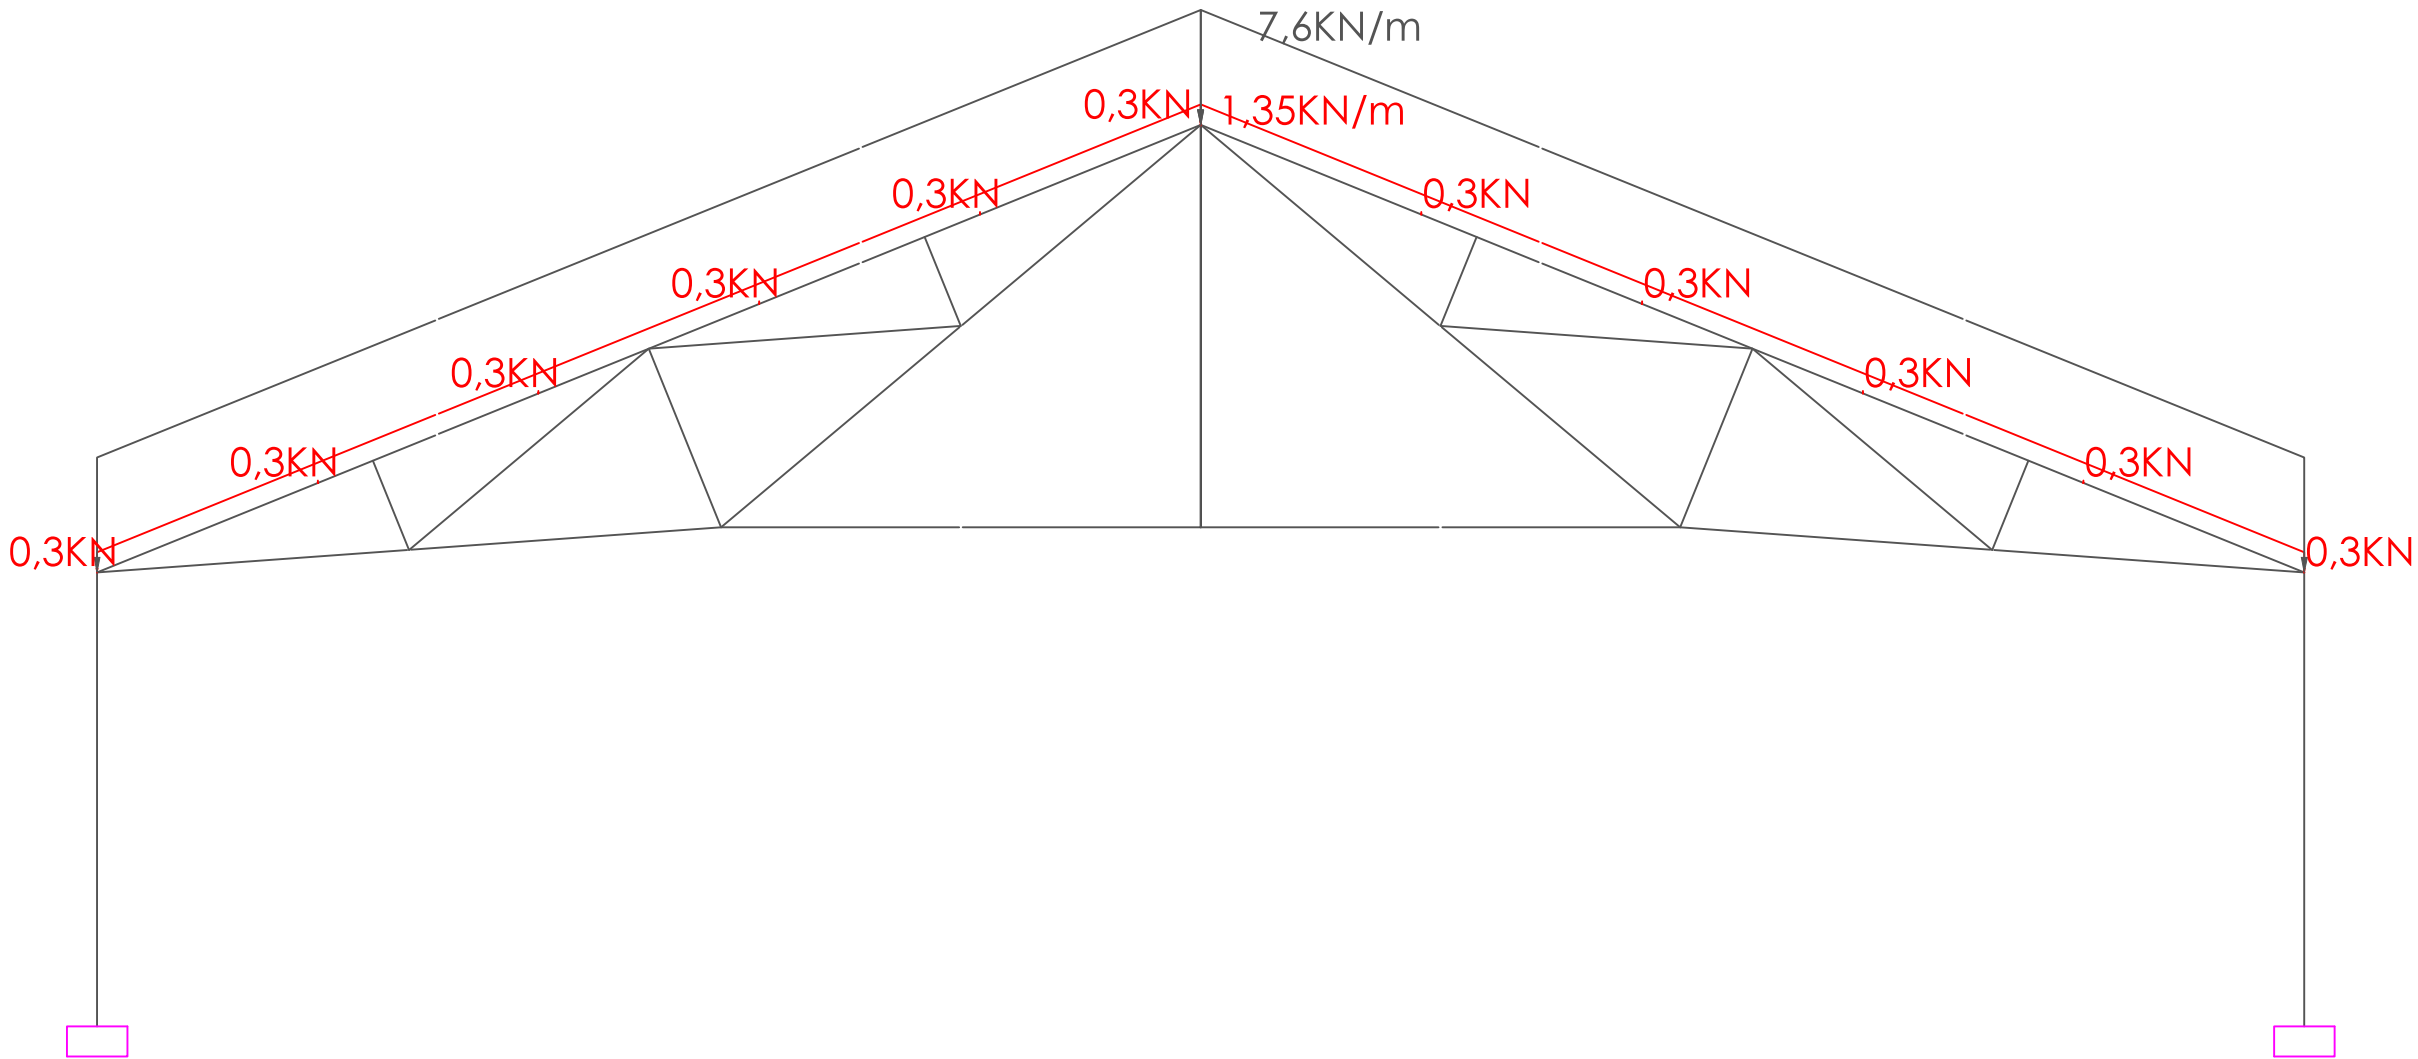


NOMBRE DE HIPOTESIS DE CARGA	
1	Carga Permanente
NOMBRE DE HIPOTESIS DE CARGA	
2	Sobrecarga de Uso en Vanos Pares
NOMBRE DE HIPOTESIS DE CARGA	
3	Sobrecarga de Uso en Vanos Impares
NOMBRE DE HIPOTESIS DE CARGA	
4	Sobrecarga de viento
NOMBRE DE HIPOTESIS DE CARGA	
5	Carga sismica
NOMBRE DE HIPOTESIS DE CARGA	
6	Efecto P-Delta
NOMBRE DE HIPOTESIS DE CARGA	
7	Sobrecarga Termica

COMBINACION ESTADO LIMITE ULTIMO (E.L.U.)															
1	GRUPO 1					GRUPO 2					GRUPO 3				
	H01	H02	H03	H04	H05	H06	H07	H08	H09	H10	H11	H12	H13	H14	H15
	1	1	1	1	1	0	0	0	0	0	0	0	0	0	0

COMBINACION PARA CIMENTACION															
1	GRUPO 1					GRUPO 2					GRUPO 3				
	H01	H02	H03	H04	H05	H06	H07	H08	H09	H10	H11	H12	H13	H14	H15
	1	1	1	1	1	0	0	0	0	0	0	0	0	0	0

COMBINACION ESTADO LIMITE DE SERVICIO (E.L.S.)															
1	GRUPO 1					GRUPO 2					GRUPO 3				
	H01	H02	H03	H04	H05	H06	H07	H08	H09	H10	H11	H12	H13	H14	H15
	1	1	1	1	1	0	0	0	0	0	0	0	0	0	0

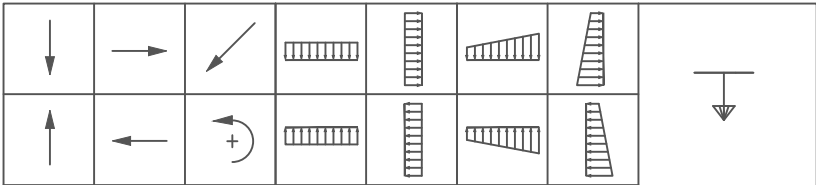

OPCIONES		ACTIVAS
Material	2 ACERO	
Seccion	USUARIO	
Girada	0.0000°	
Dimensiones		
_L_100x10		

DATOS PROYECTO		
E.T.S.A.V.		
Estructura de Edificio		
01/01/2006		
TIPO DE ESTRUCTURA		
RIGIDA PLANA		
PESO PROPIO		
HIPOTESIS	1	FACTOR 1
MATERIAL		
1	H-30	
MATERIAL		
2	S-275	