


ALZADO LATERAL DEL TABLERO

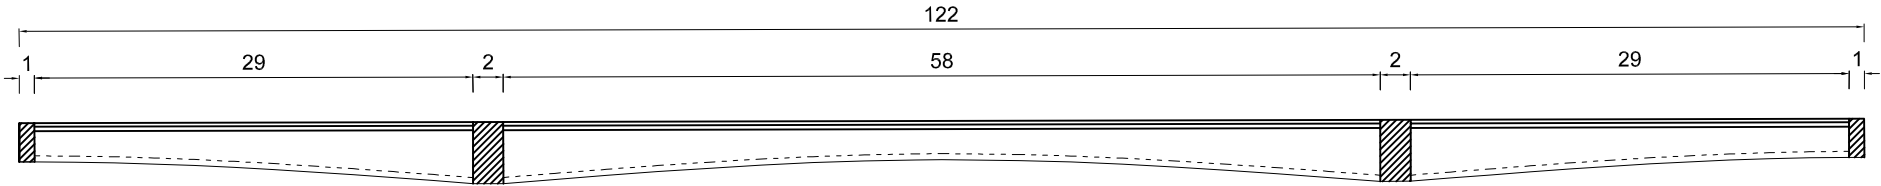


LEYENDA

SECCIÓN MACIZA


ESCALA: 1:500

DETALLE: INTERSECCIÓN ALMA Y ALA INFERIOR

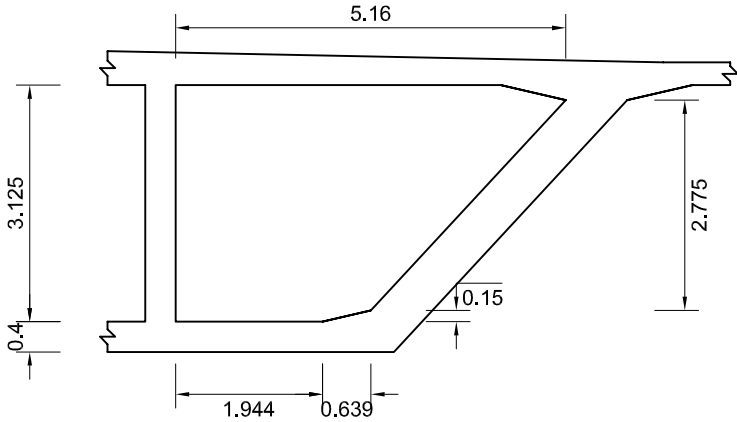


ESCALA: 1:100

DETALLE: INTERSECCIÓN ALMA Y ALA SUPERIOR

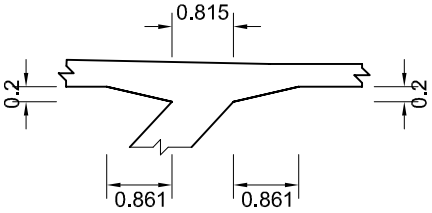

ESCALA: 1:100

SECCIÓN TRANSVERSAL

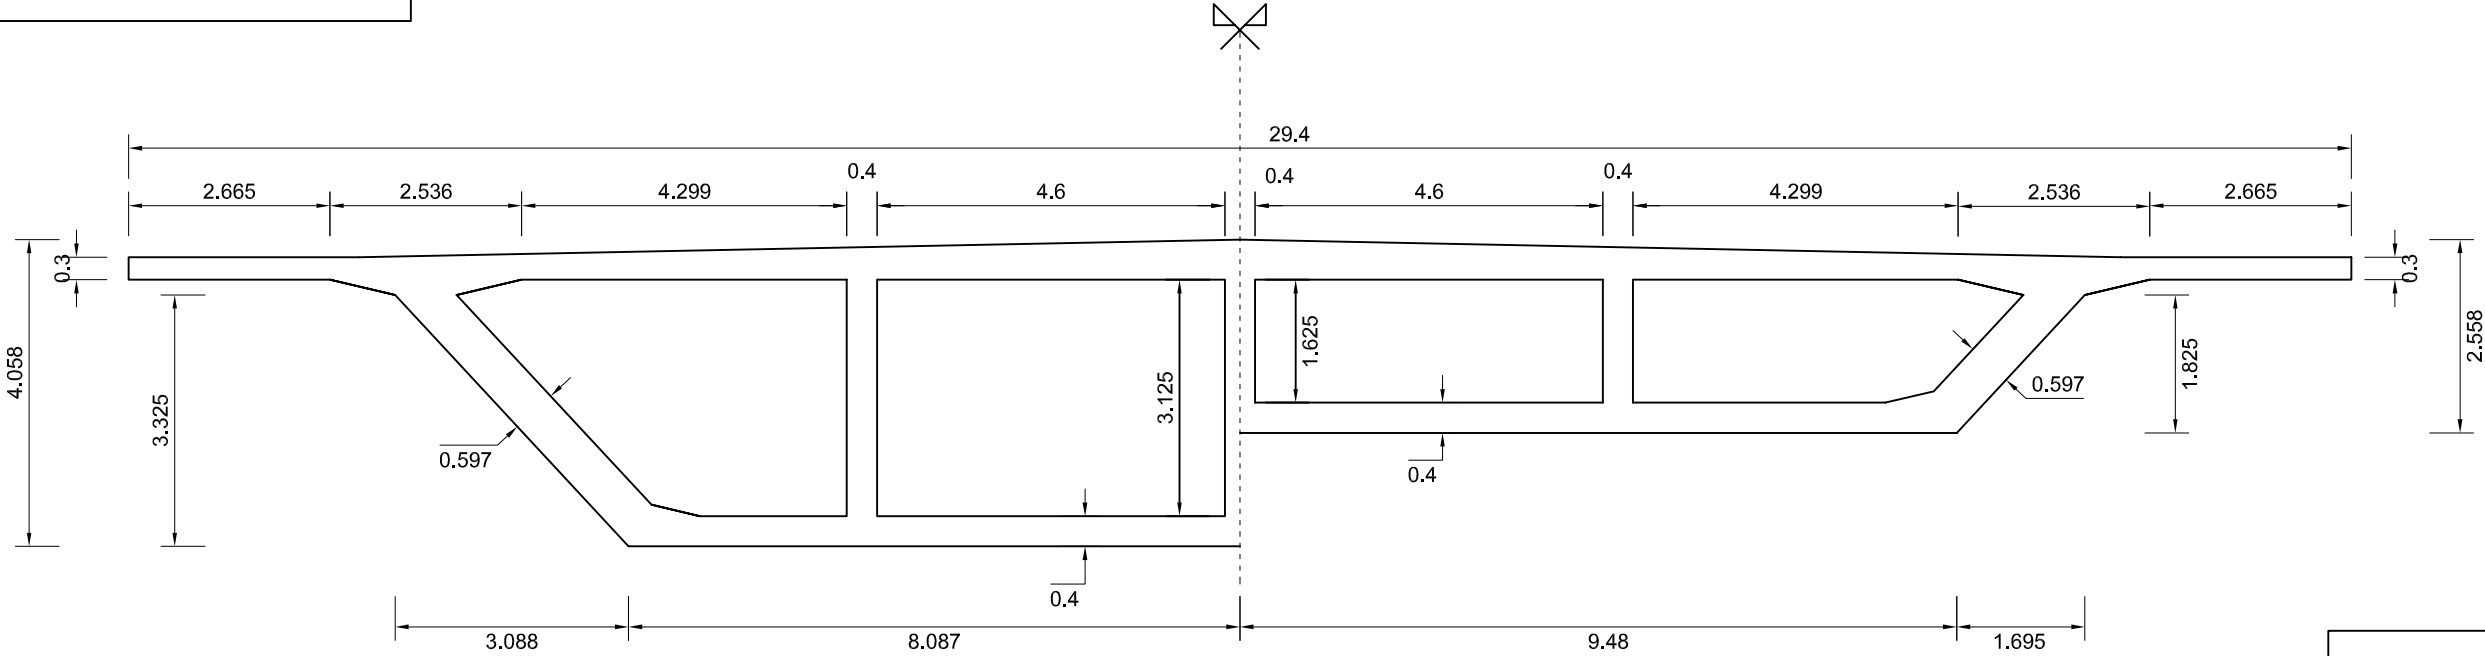

NOTA:
LAS SECCIONES REPRESENTADAS
CORRESPONDEN A LAS MÁXIMAS Y
MÍNIMAS, ALIGERADAS

ESCALA: 1:100



UNIVERSITAT POLITÈCNICA DE VALÈNCIA

AUTORES:

FERNÁNDEZ MOROCHO, RUBÉN / GARCÍA LATORRE, JAVIER / MARTÍNEZ PÉREZ, LAURA

[Signature]

[Signature]

[Signature]

PROYECTO:

PROYECTO BÁSICO DE PUENTE SOBRE EL RÍO VINALOPÓ EN LA CIRCUNVALACIÓN SUR DE ELCHE (EL-20) T.M. ELCHE (ALICANTE)

PLANO:

TABLERO. DEFINICIÓN GEOMÉTRICA

FECHA:

SEPTIEMBRE 2016

ESCALA:

INDICADAS

Nº DE PLANO:

11.1

HOJA:

1/1



ESCUELA TÉCNICA SUPERIOR DE INGENIEROS DE CAMINOS, CANALES Y PUERTOS