


ARMADO TRANSVERSAL DE LA SECCIÓN MÁS SOLICITADA

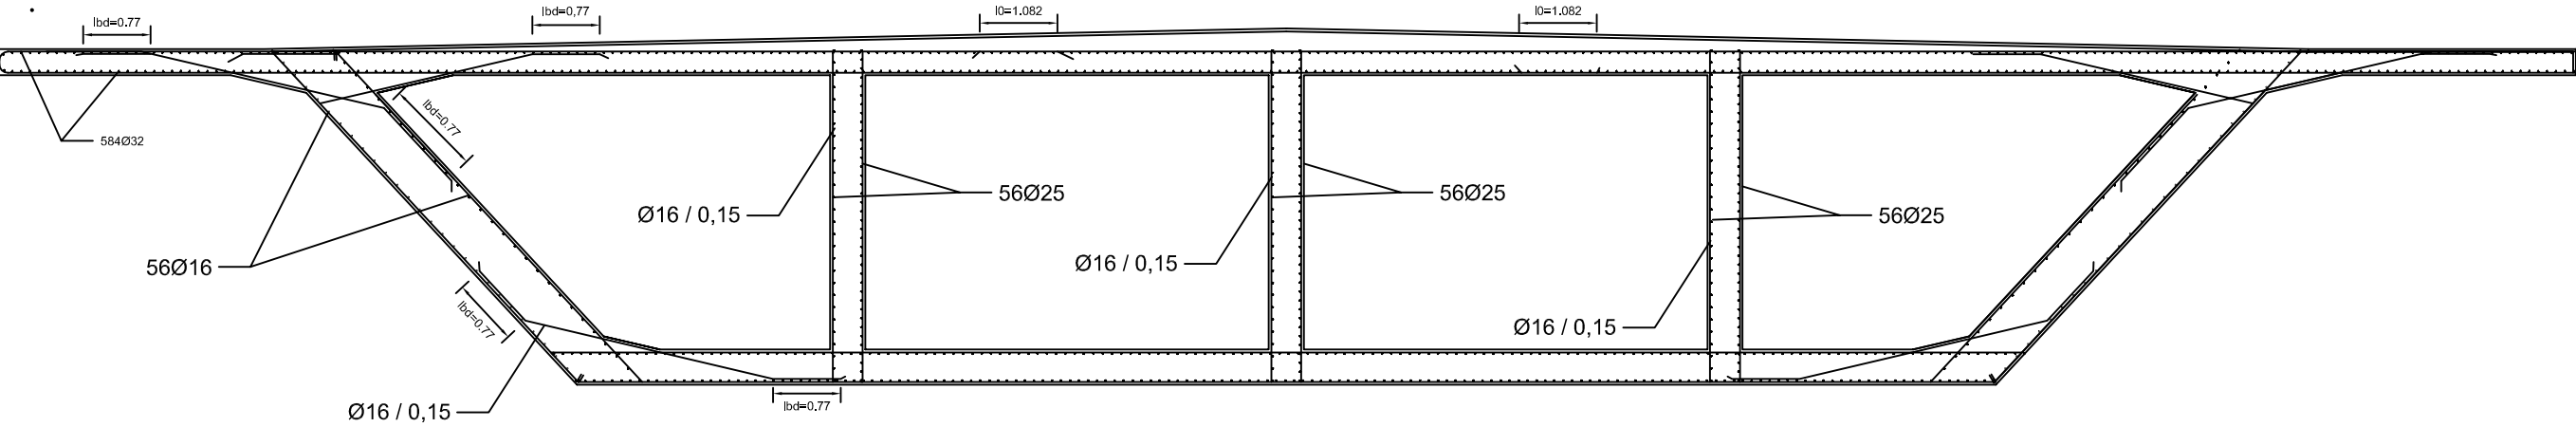

ESCALA:
1:80

NOTAS:
Los recubrimientos nominales de las armaduras son de 30 mm.

CUADRO DE MATERIALES

MATERIAL	ELEMENTO ESTRUCTURAL	CLASE	NIVEL DE CONTROL	COEFICIENTE DE SEGURIDAD
HORMIGÓN	Tablero	HP-40/B/20/IIb	Normal	1,5000
ACERO PASIVO	Tablero	B500SD	Normal	1,1500
ACERO ACTIVO	Tablero	Y 1860 S7	Normal	1,1500



UNIVERSITAT
POLITÈCNICA
DE VALÈNCIA

AUTORES:

FERNÁNDEZ MOROCHO, RUBÉN / GARCÍA LATORRE, JAVIER / MARTÍNEZ PÉREZ, LAURA

[Signature of Rubén Fernández Morcho]

[Signature of Javier García Latorre]

[Signature of Laura Martínez Pérez]

PROYECTO:

PROYECTO BÁSICO DE PUENTE
SOBRE EL RÍO VINALOPÓ EN LA
CIRCUNVALACIÓN SUR DE
ELCHE (EL-20) T.M. ELCHE
(ALICANTE)

PLANO:

TABLERO.
PRETENSADO

FECHA:

SEPTIEMBRE 2016

ESCALA:

INDICADAS

Nº DE PLANO:

12.2

HOJA:

1/1



ESCUELA TÉCNICA SUPERIOR
DE INGENIEROS DE CAMINOS,
CANALES Y PUERTOS