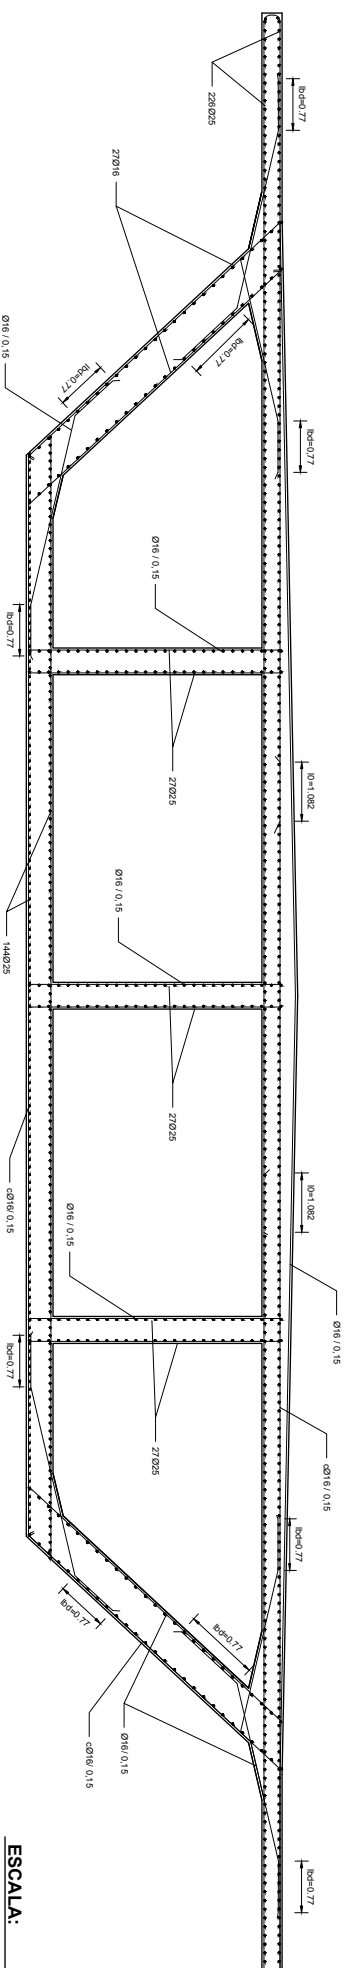



ARMADO TRANSVERSAL dispuesto en TRAMOS ALIGERADOS

De x=24 a x=36m

$$h=4,058 \text{ m}$$


ARMADO TRANSVERSAL dispuesto en TRAMOS ALIGERADOS

De $x=36$ a $x=48$ m
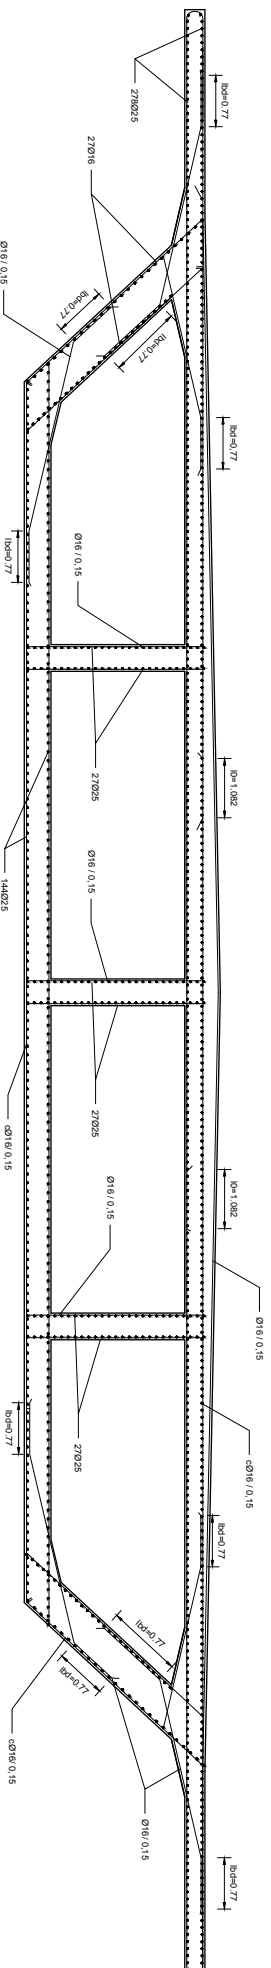
$$h=2,933 \text{ m}$$


CUADRO DE MATERIALES				
MATERIAL	ELEMENTO ESTRUCTURAL	CLASE	NIVEL DE CONTROL	COEFICIENTE DE SEGURIDAD
HORMIGÓN	Tablero	HP-40/B/20/IIb	Normal	1,5000
ACERO PASIVO	Tablero	B500SD	Normal	1,1500
ACERO ACTIVO	Tablero	Y 1860 S7	Normal	1,1500

AUTORES:

PROYECTO:

PLANO:

FECCHA:

Nº DE PLANO:



UNIVERSITAT
POLITÈCNICA
DE VALÈNCIA

FERNÁNDEZ MOROCHO, RUBÉN / GARCÍA LATORRE, JAVIER / MARTÍNEZ PÉREZ, LAURA

LABLERO.
PRETENSADO

ESCALA:

HOJA:

[Signature]
Pete Marano



Quercus

PROYECTO BÁSICO DE PUENTE
SOBRE EL RÍO VINALOPÓ EN LA
CIRCUNVALACIÓN SUR DE
ELCHE (El-20) T.M. ELCHE
(ALICANTE)

INDICADAS

1/1

ESCUOLA TÉCNICA SUPERIOR
DE INGENIEROS DE CAMINOS,
CANALES Y PUERTOS