


ARMADO TRANSVERSAL dispuesto en TRAMOS ALIGERADOS


De x=48 a x=60m h=2,633 m

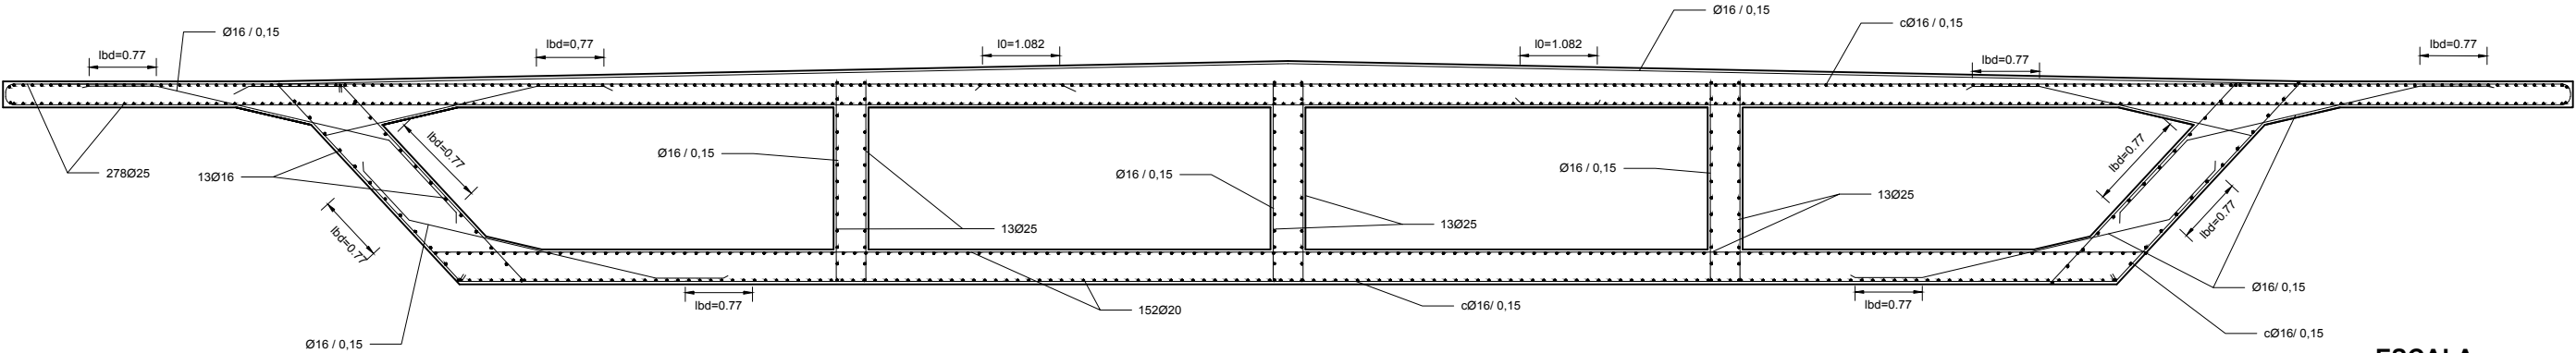

ESCALA:
1:80

ARMADO TRANSVERSAL dispuesto en TRAMOS ALIGERADOS

De x=60 a x=72 m h=2,558 m

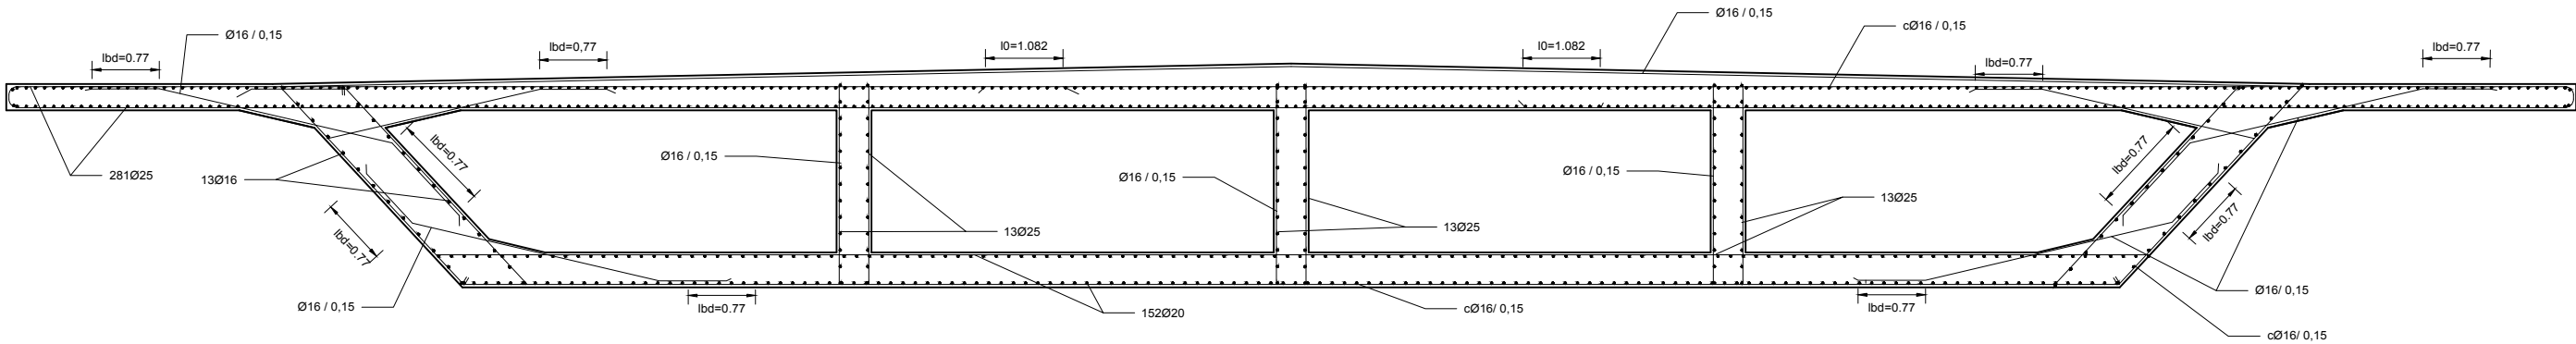

ESCALA:
1:80

CUADRO DE MATERIALES

MATERIAL	ELEMENTO ESTRUCTURAL	CLASE	NIVEL DE CONTROL	COEFICIENTE DE SEGURIDAD
HORMIGÓN	Tablero	HP-40/B/20/IIb	Normal	1,5000
ACERO PASIVO	Tablero	B500SD	Normal	1,1500
ACERO ACTIVO	Tablero	Y 1860 S7	Normal	1,1500

NOTAS:

Los recubrimientos nominales de las armaduras son de 30 mm.

La definición del armado es simétrica.

L0 se refiere a longitud de solape.

Lbd se refiere a longitud de anclaje.

Las longitudes de los ganchos de los cercos son de 0,08 m.

El diámetro de doblado para Ø16 es de:192 mm.

El armado representado se dispone únicamente en las zonas aligeradas.

COTAS

Metros



UNIVERSITAT POLITÈCNICA DE VALÈNCIA

AUTORES:

FERNÁNDEZ MOROCHO, RUBÉN / GARCÍA LATORRE, JAVIER / MARTÍNEZ PÉREZ, LAURA

[Signature]

[Signature]

[Signature]

PROYECTO:

PROYECTO BÁSICO DE PUENTE SOBRE EL RÍO VINALOPÓ EN LA CIRCUNVALACIÓN SUR DE ELCHE (EL-20) T.M. ELCHE (ALICANTE)

PLANO:

TABLERO. PRETENSADO

FECHA:

SEPTIEMBRE 2016

Nº DE PLANO:

12.1

ESCALA:

INDICADAS

HOJA:

1/1



ESCUELA TÉCNICA SUPERIOR DE INGENIEROS DE CAMINOS, CANALES Y PUERTOS