



Regularización del cauce (Escala 1:350)

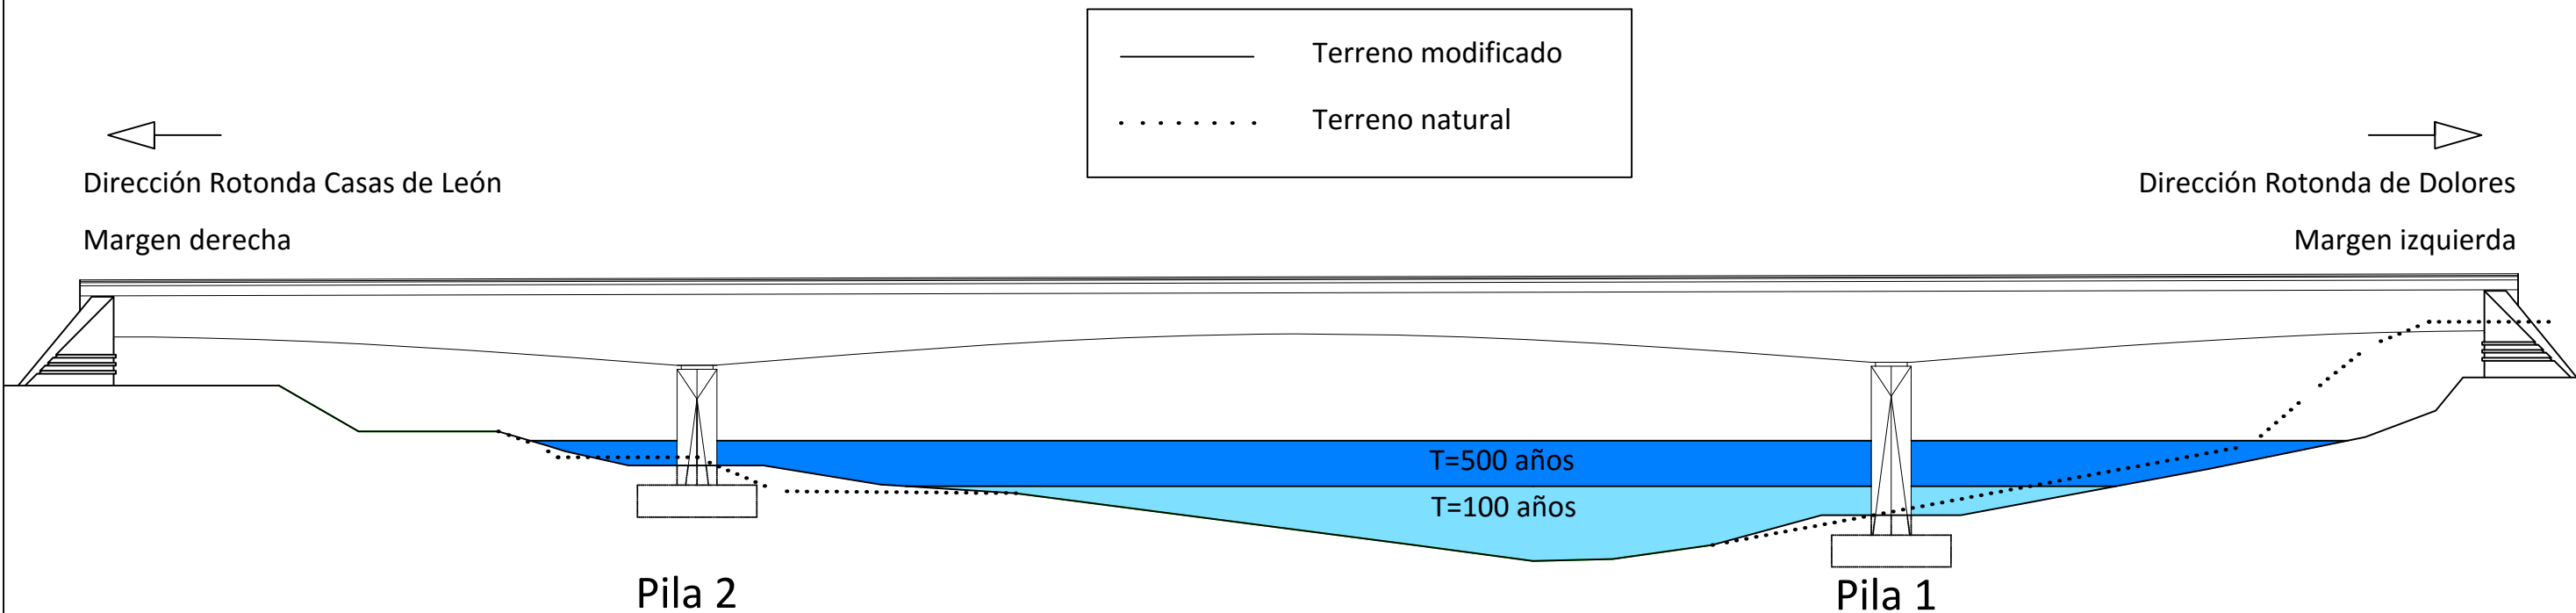

Protección general y local (Escala 1:350)

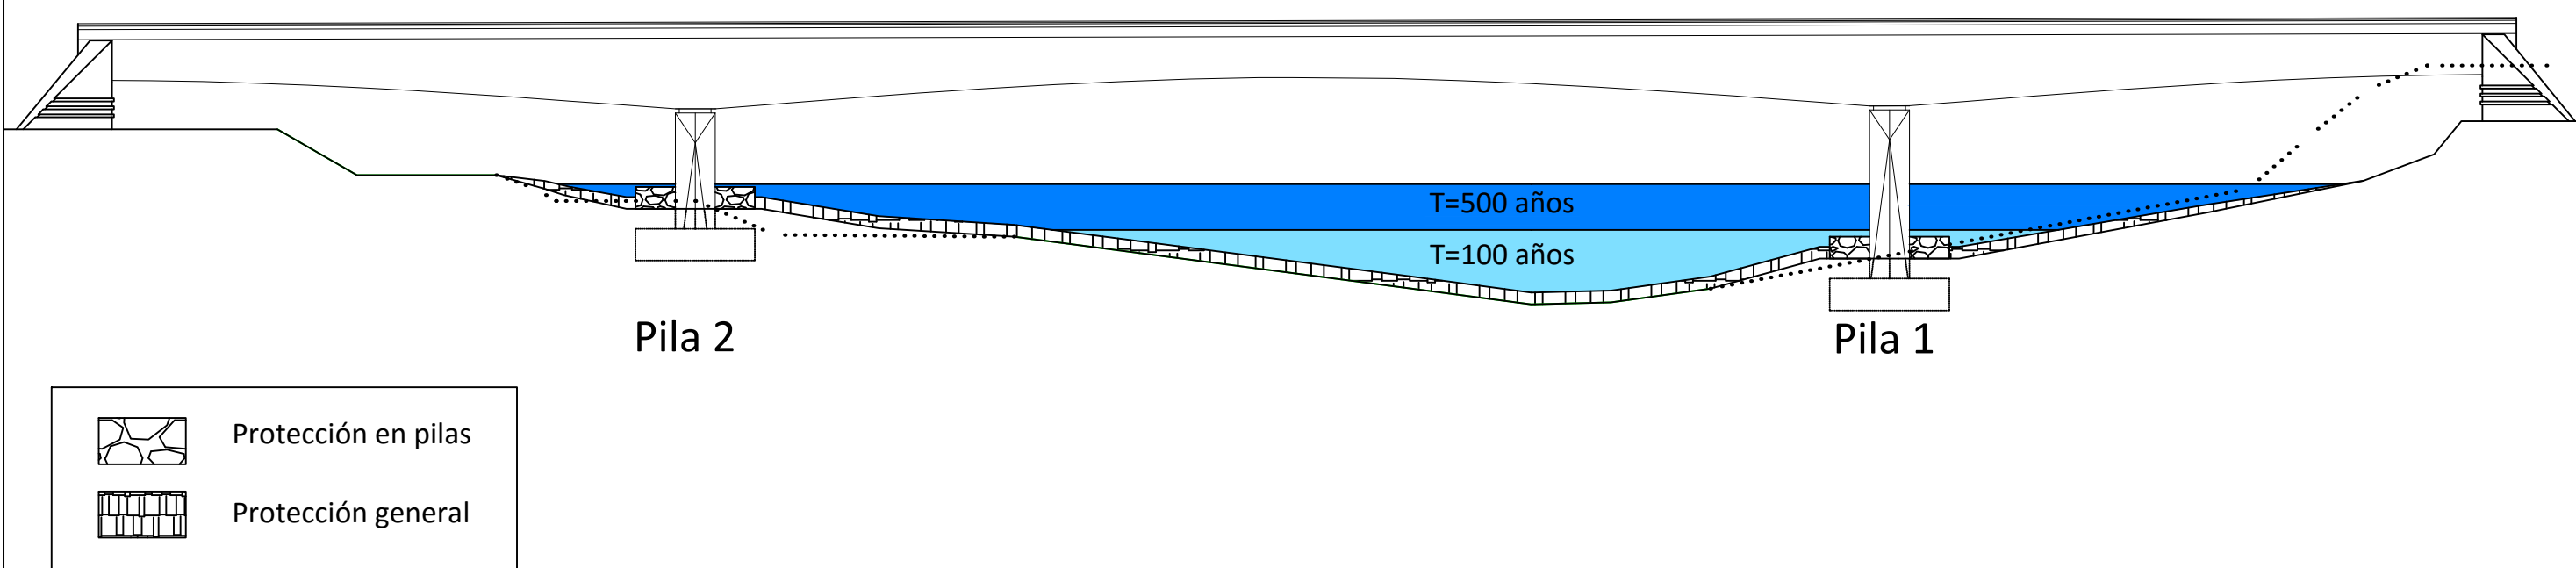

Ver en detalle las protecciones hidráulicas en el Plano 14.2

	AUTORES: FERNÁNDEZ MOROCHO, RUBÉN / GARCÍA LATORRE, JAVIER / MARTÍNEZ PÉREZ, LAURA 	PROYECTO: PROYECTO BÁSICO DE PUENTE SOBRE EL RÍO VINALOPÓ EN LA CIRCUNVALACIÓN SUR DE ELCHE (EL-20) T.M. ELCHE (ALICANTE)	PLANO: PROTECCIONES HIDRÁULICAS DEL PUENTE	FECHA: SEPTIEMBRE 2.016	Nº DE PLANO: 14.1	
				ESCALA: INDICADAS	HOJA: 1/2	