


Detalle de las protecciones

Cotas en metros

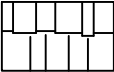

Capa de escollera con Dm=0,31 m



Capa de escollera con Dm=0,55 m



Posición agua habitual



Posición agua con avenida de T=100 años



Posición agua con avenida T=500 años




Geotextil bajo escollera de protección de pila



Notas

- (1) La protección general se extiende 10 m aguas arriba y aguas abajo del emplazamiento del puente.
- (2) Entre la escollera de la protección general y el terreno natural se coloca una capa de material filtrante de diámetro medio 0,008 m y 15 cm de espesor.
- (3) Entre la escollera para la protección de las pilas y el terreno natural se instala un geotextil que ocupa el 75% de la extensión lateral de la escollera, a partir de los paramentos de las pilas.

Planta general (Escala 1:400)

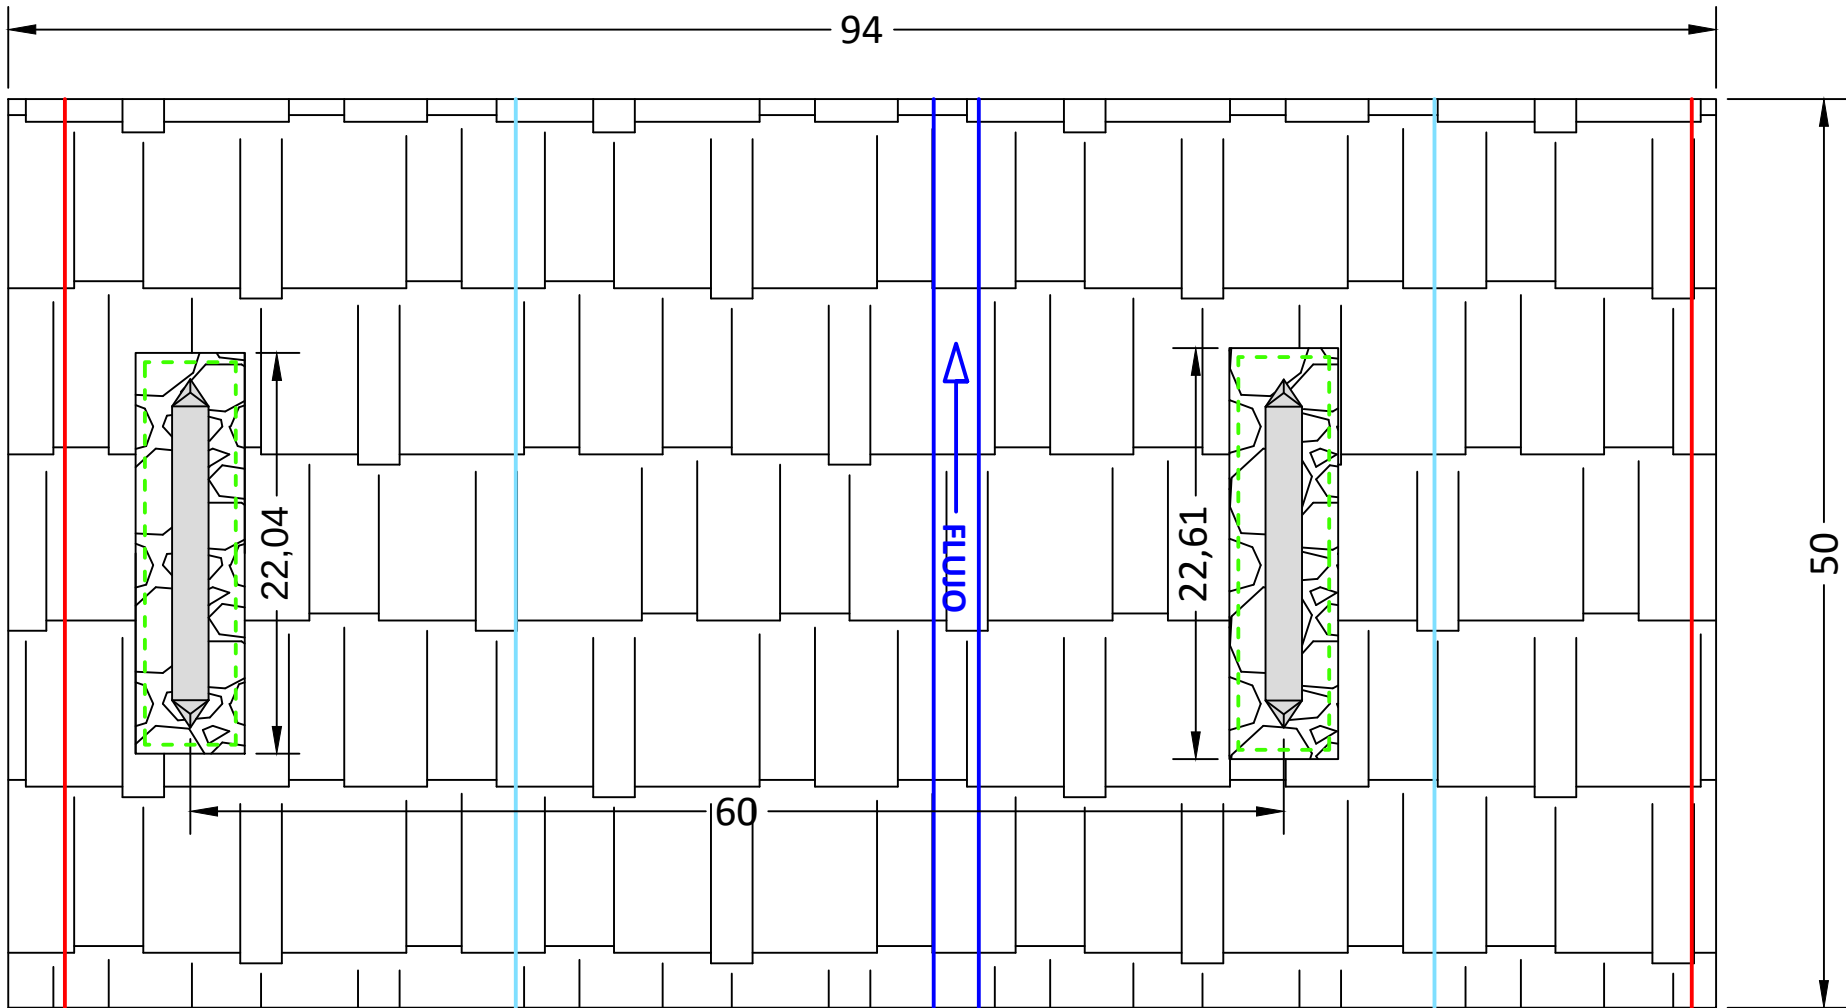

Alzado y perfil de las pilas (Escala 1:200)

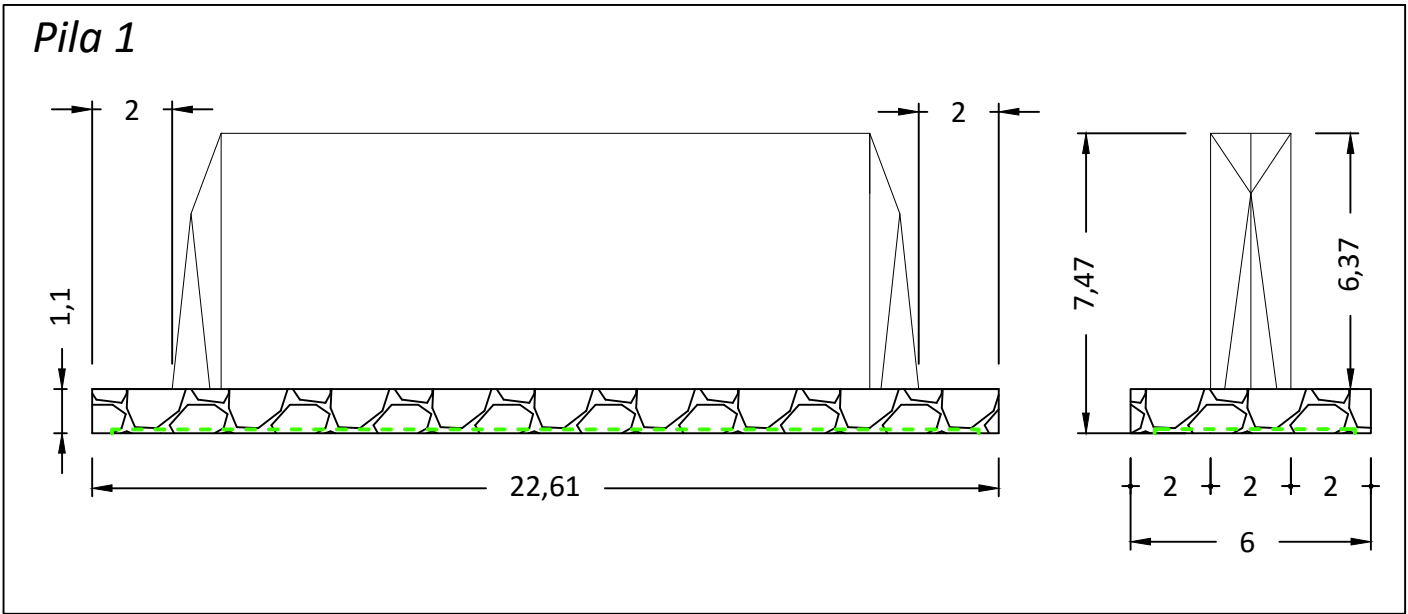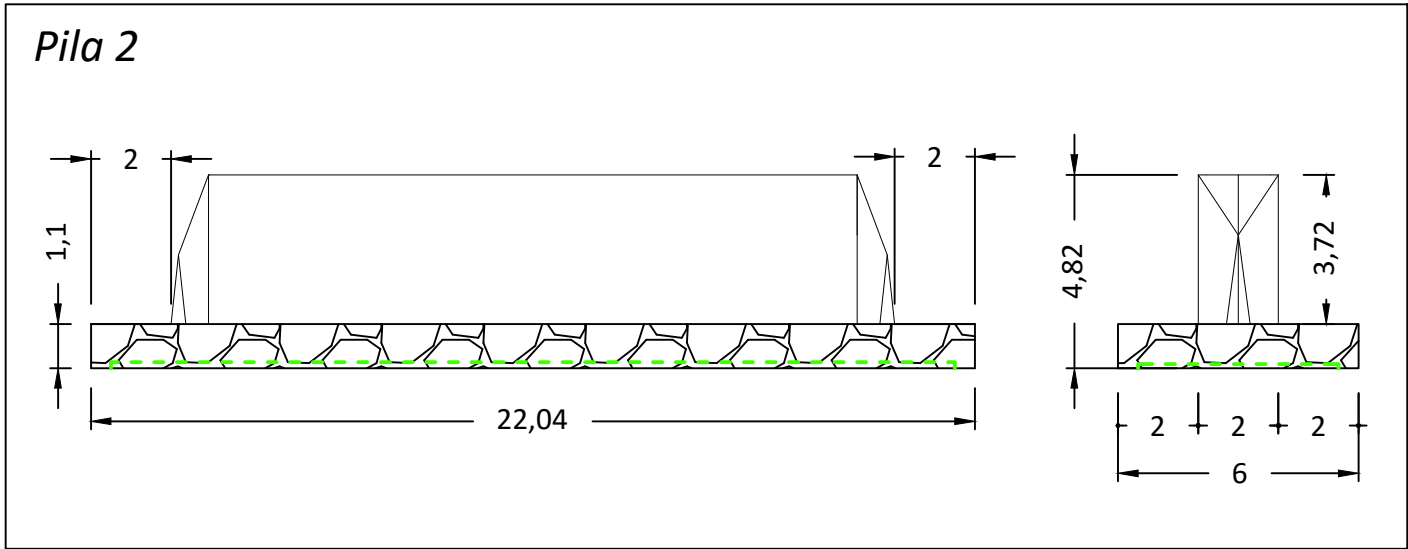

UNIVERSITAT
POLITÀCNICA
DE VALÈNCIA

AUTORES:

FERNÁNDEZ MOROCHO, RUBÉN / GARCÍA LATORRE, JAVIER / MARTÍNEZ PÉREZ, LAURA

Rubén Fernández Morocho

Javier García Latorre

Laura Martínez Pérez

PROYECTO:

PROYECTO BÁSICO DE PUENTE
SOBRE EL RÍO VINALOPÓ EN LA
CIRCUNVALACIÓN SUR DE
ELCHE (EL-20) T.M. ELCHE
(ALICANTE)

PLANO:

PROTECCIONES
HIDRÁULICAS DEL
PUENTE

FECHA:

SEPTIEMBRE 2.016

Nº DE PLANO:

14.2

ESCALA:

INDICADAS

HOJA:

2/2



ESCUELA TÉCNICA SUPERIOR
DE INGENIEROS DE CAMINOS,
CANALES Y PUERTOS