



Detalle 15.8: Defensa entre la calzada y el carril bici

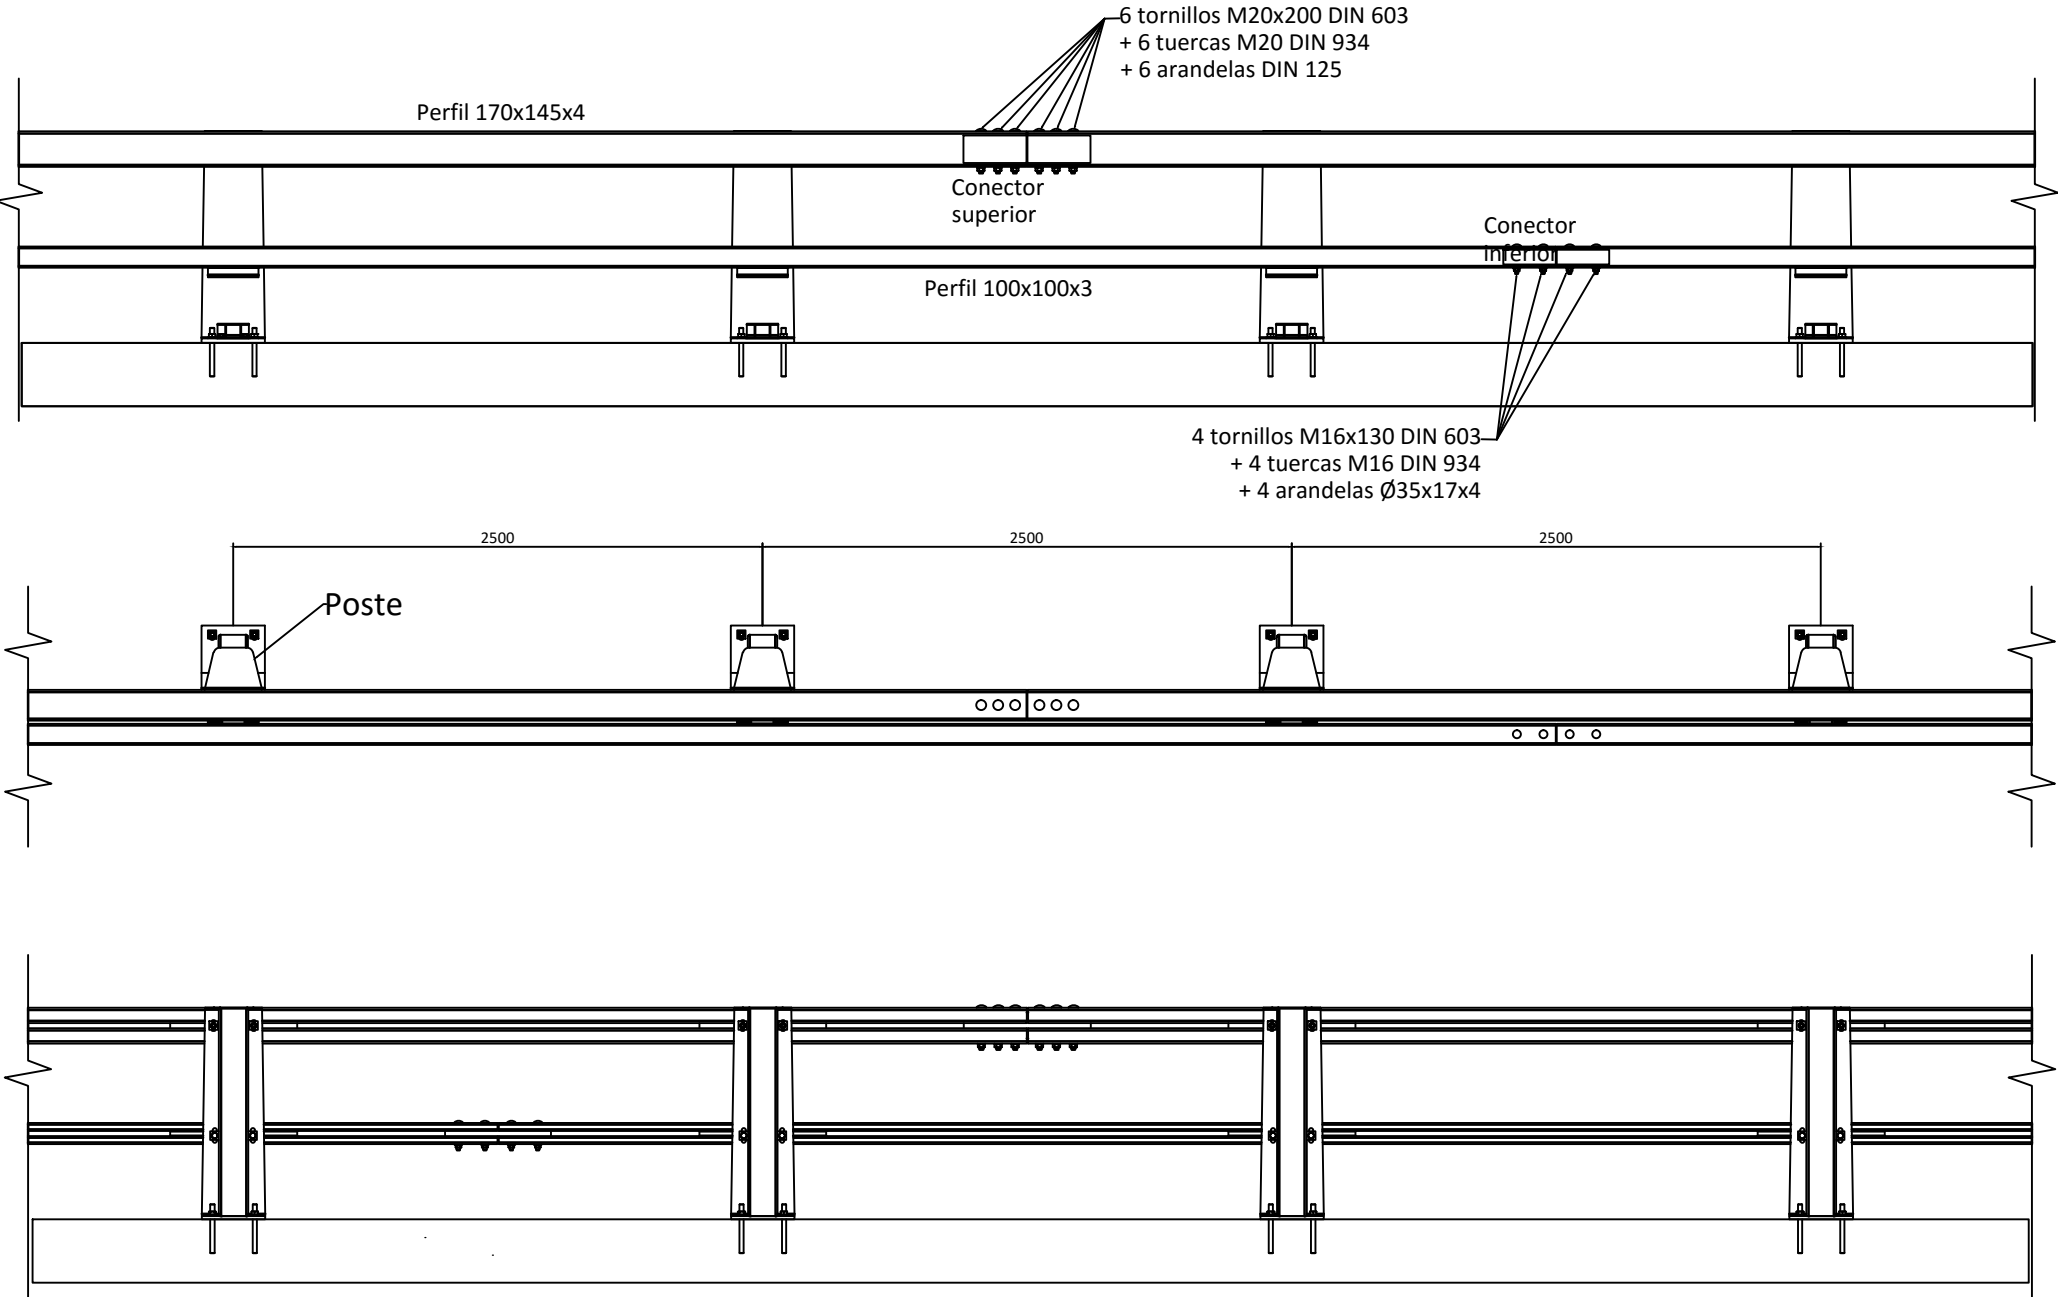

Escala 1:35
Cotas en mm

Perfil del PRETIL APE-13

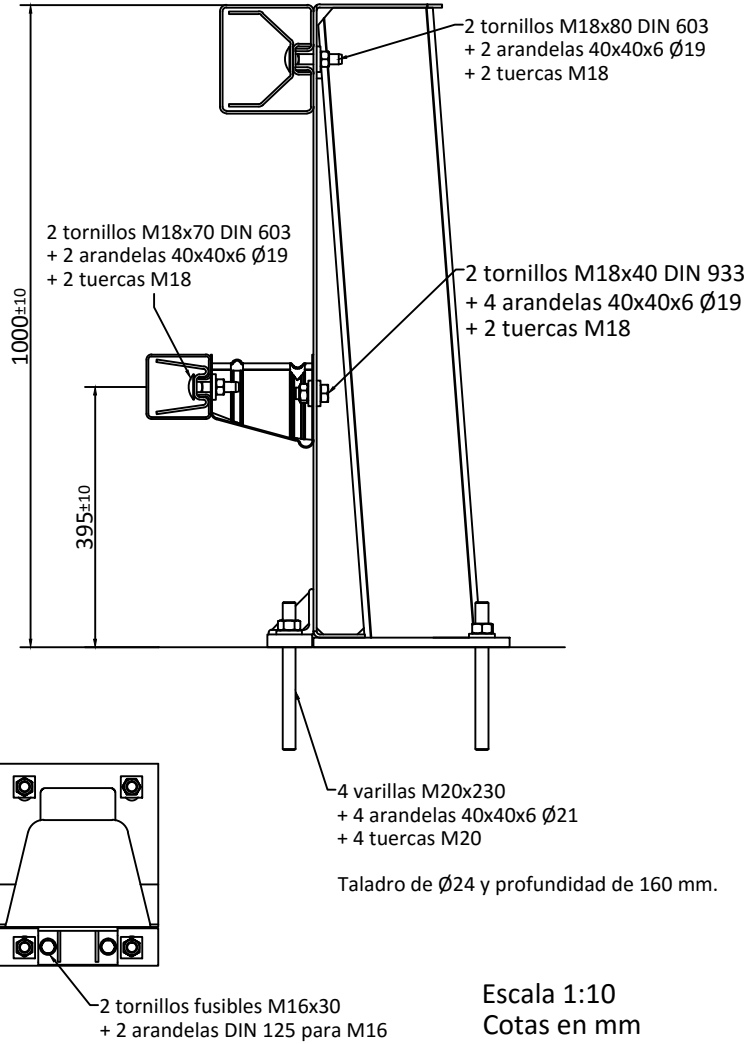

Escala 1:10
Cotas en mm



UNIVERSITAT
POLITÀCNICA
DE VALÈNCIA

AUTORES:

FERNÁNDEZ MOROCHO, RUBÉN / GARCÍA LATORRE, JAVIER / MARTÍNEZ PÉREZ, LAURA

[Signature]
Rubén Morocho

[Signature]
Javier García Latorre

[Signature]
Laura Martínez Pérez

PROYECTO:

PROYECTO BÁSICO DE PUENTE
SOBRE EL RÍO VINALOPÓ EN LA
CIRCUNVALACIÓN SUR DE
ELCHE (EL-20) T.M. ELCHE
(ALICANTE)

PLANO:

EQUIPAMIENTOS

FECHA:

SEPTIEMBRE 2.016

ESCALA:

INDICADAS

Nº DE PLANO:

15.4

HOJA:

4/5



ESCUELA TÉCNICA SUPERIOR
DE INGENIEROS DE CAMINOS,
CANALES Y PUERTOS