


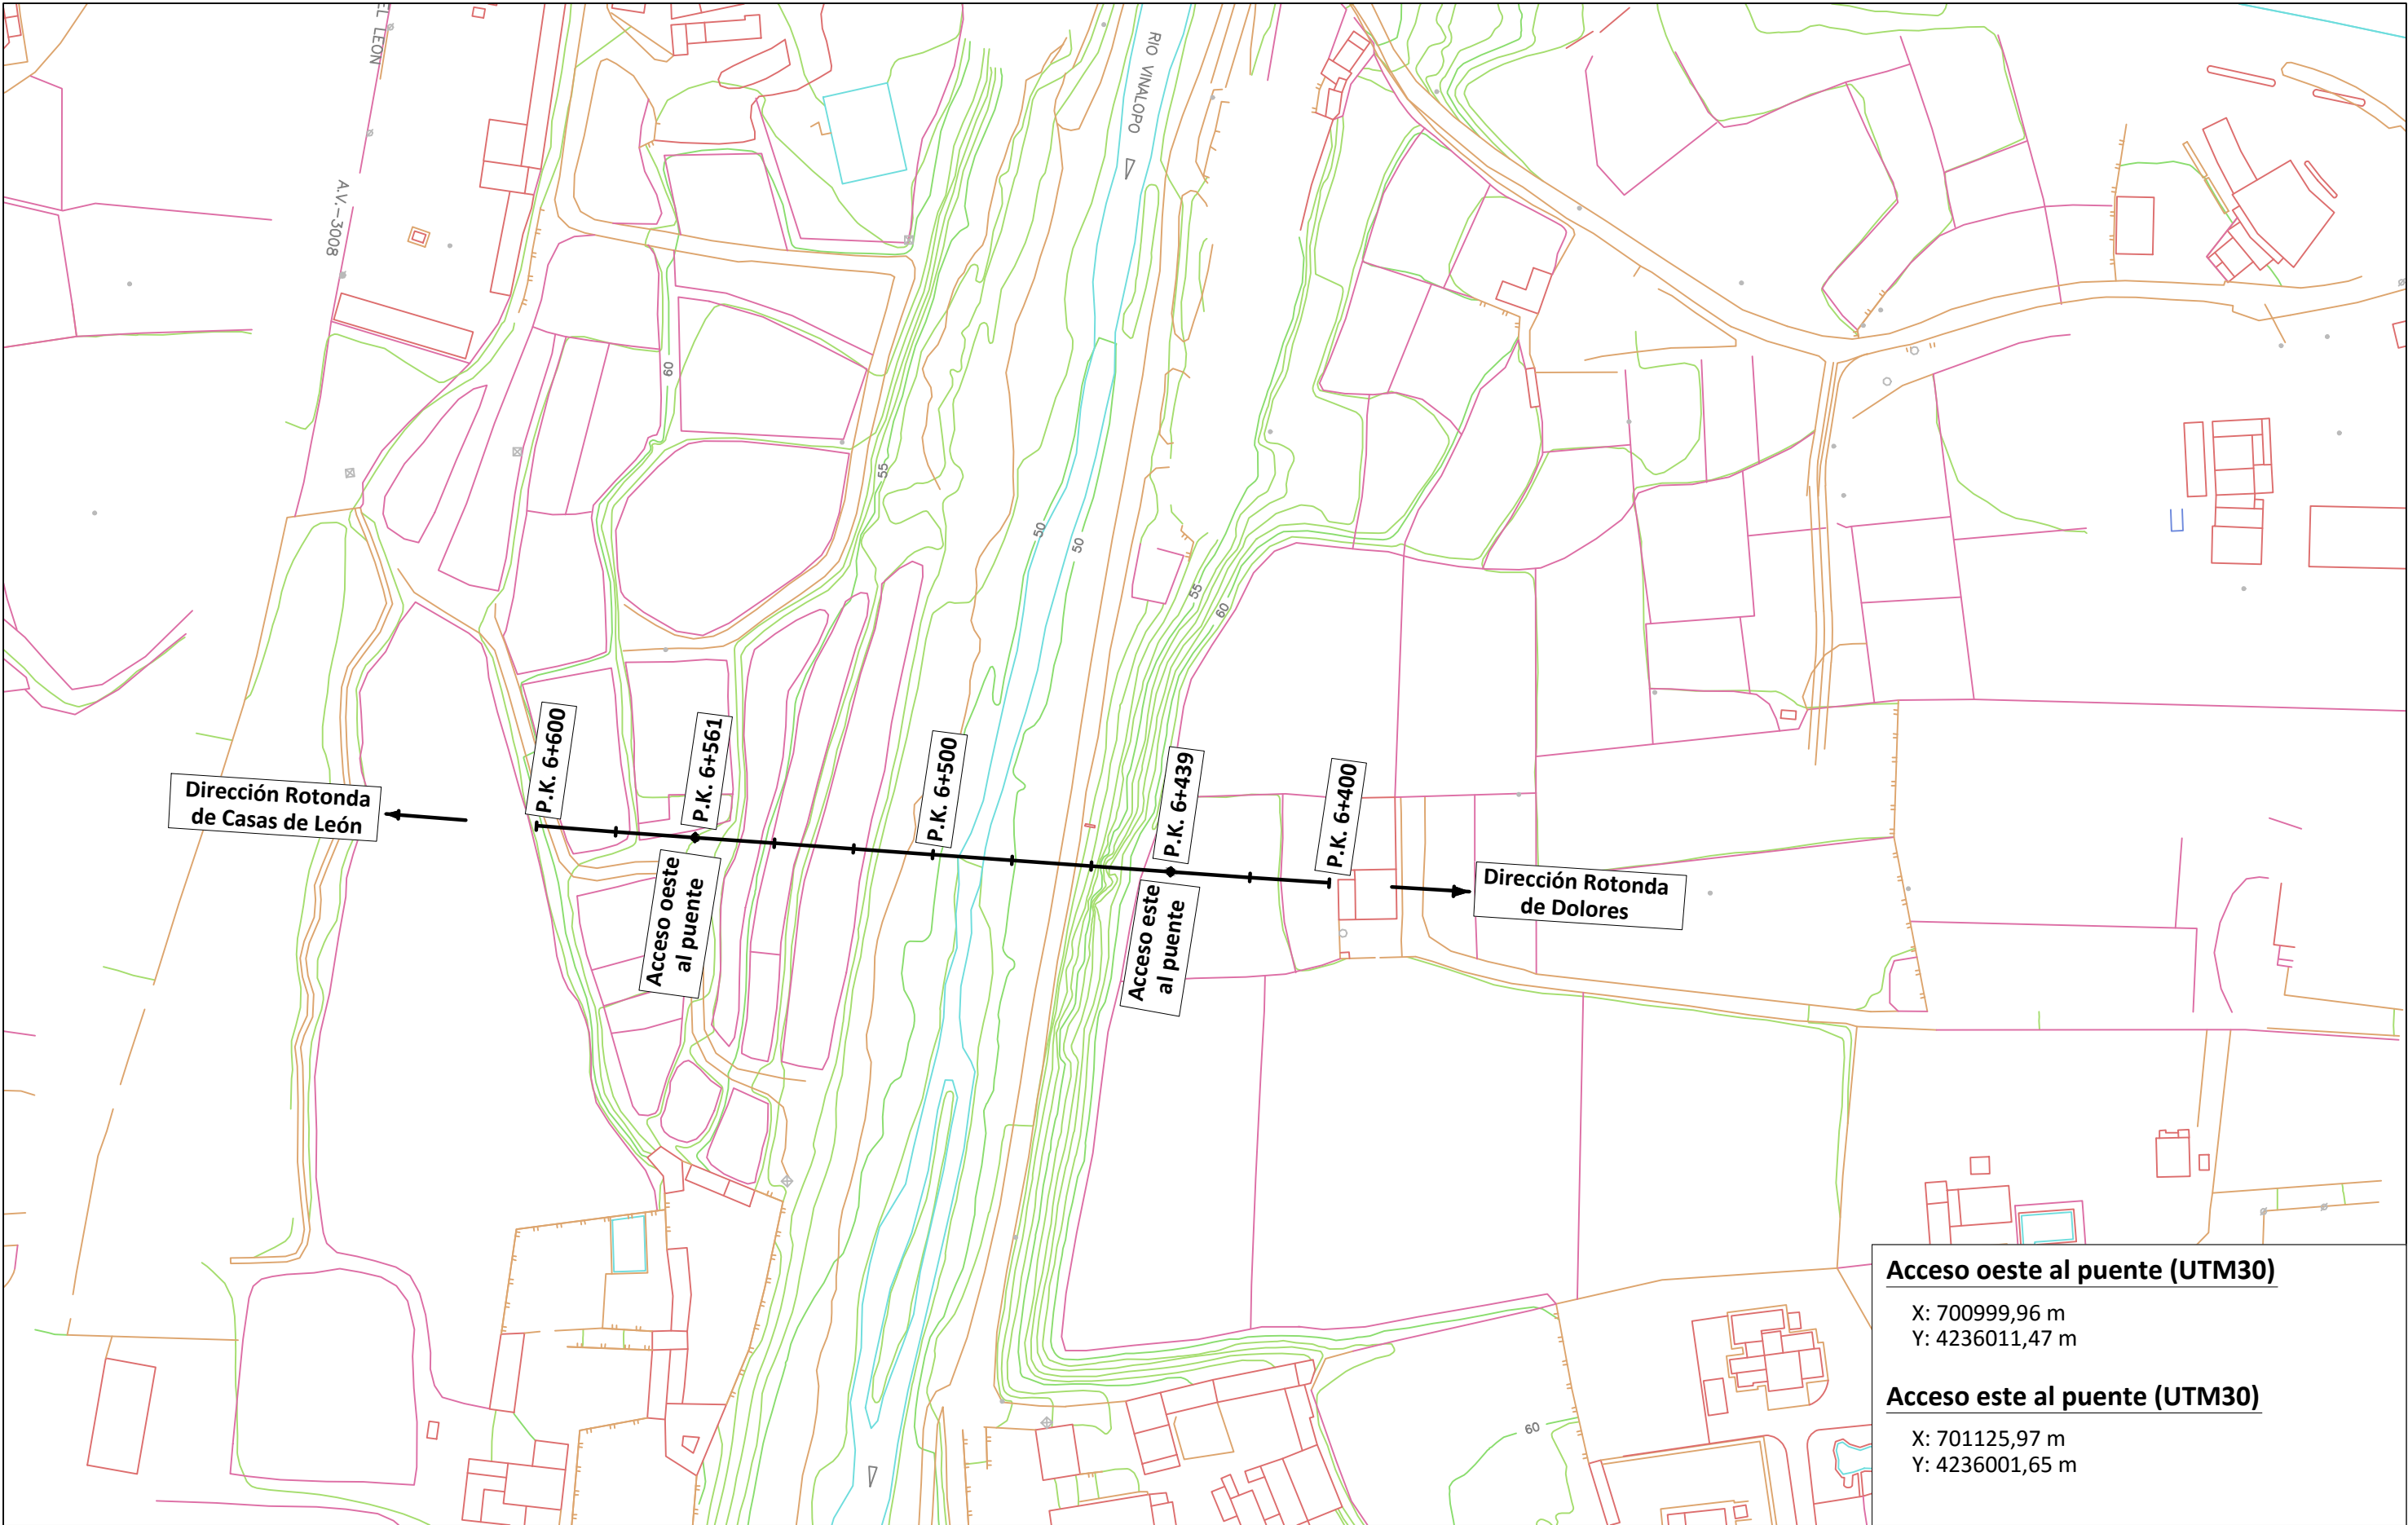

Acceso oeste al puente (UTM30)

X: 700999,96 m
Y: 4236011,47 m

Acceso este al puente (UTM30)

X: 701125,97 m
Y: 4236001,65 m



UNIVERSITAT
POLITÀCNICA
DE VALÈNCIA

AUTORES:

FERNÁNDEZ MOROCHO, RUBÉN / GARCÍA LATORRE, JAVIER / MARTÍNEZ PÉREZ, LAURA

Rubén Fernández Moracho

Javier García Latorre

Laura Martínez Pérez

PROYECTO:

PROYECTO BÁSICO DE PUENTE
SOBRE EL RÍO VINALOPÓ EN LA
CIRCUNVALACIÓN SUR DE
ELCHE (EL-20) T.M. ELCHE
(ALICANTE)

PLANO:

TOPOGRAFÍA Y
REPLANTEO

FECHA:

SEPTIEMBRE 2.016

ESCALA:

1:1500

Nº DE PLANO:

2

HOJA:

1/1



ESCUELA TÉCNICA SUPERIOR
DE INGENIEROS DE CAMINOS,
CANALES Y PUERTOS