


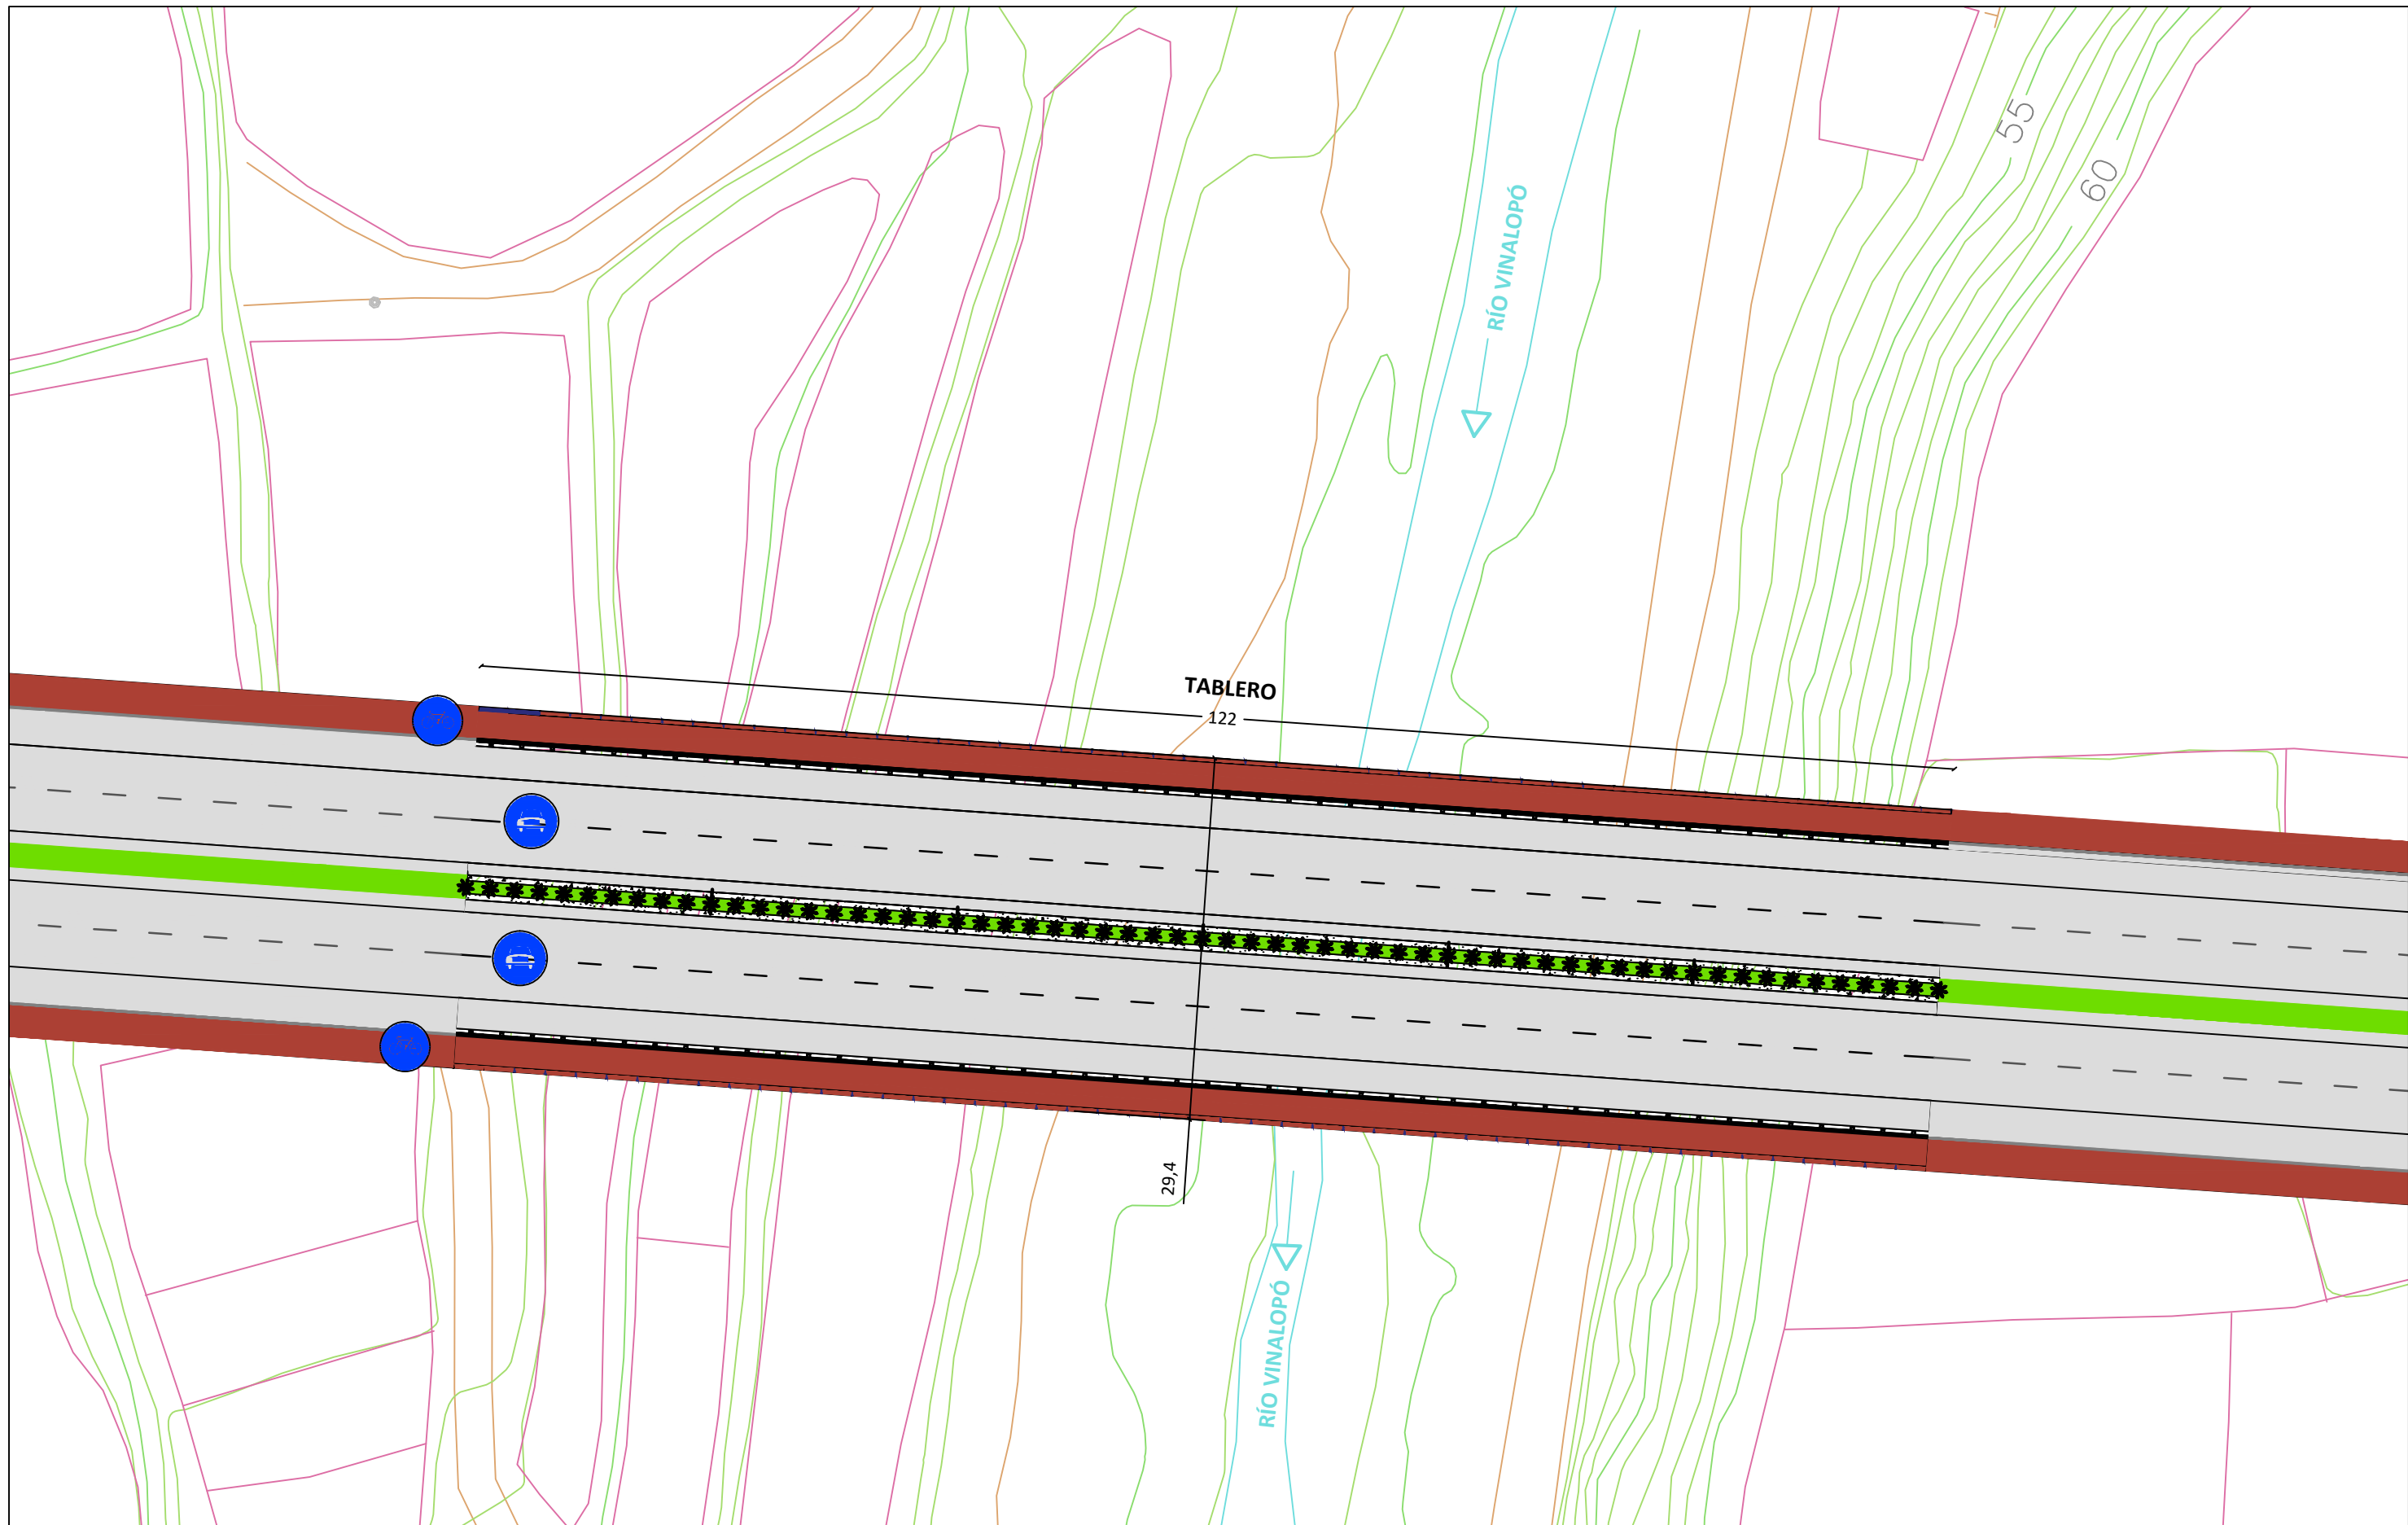

 UNIVERSITAT POLITÀCNICA DE VALÈNCIA	AUTORES: FERNÁNDEZ MOROCHO, RUBÉN / GARCÍA LATORRE, JAVIER / MARTÍNEZ PÉREZ, LAURA 	PROYECTO: PROYECTO BÁSICO DE PUENTE SOBRE EL RÍO VINALOPÓ EN LA CIRCUNVALACIÓN SUR DE ELCHE (EL-20) T.M. ELCHE (ALICANTE)	PLANO: PLANTA GENERAL	FECHA: SEPTIEMBRE 2.016	Nº DE PLANO: 3	 ESCUELA TÉCNICA SUPERIOR DE INGENIEROS DE CAMINOS, CANALES Y PUERTOS
				ESCALA: 1:500	HOJA: 1/1	