



Alzado

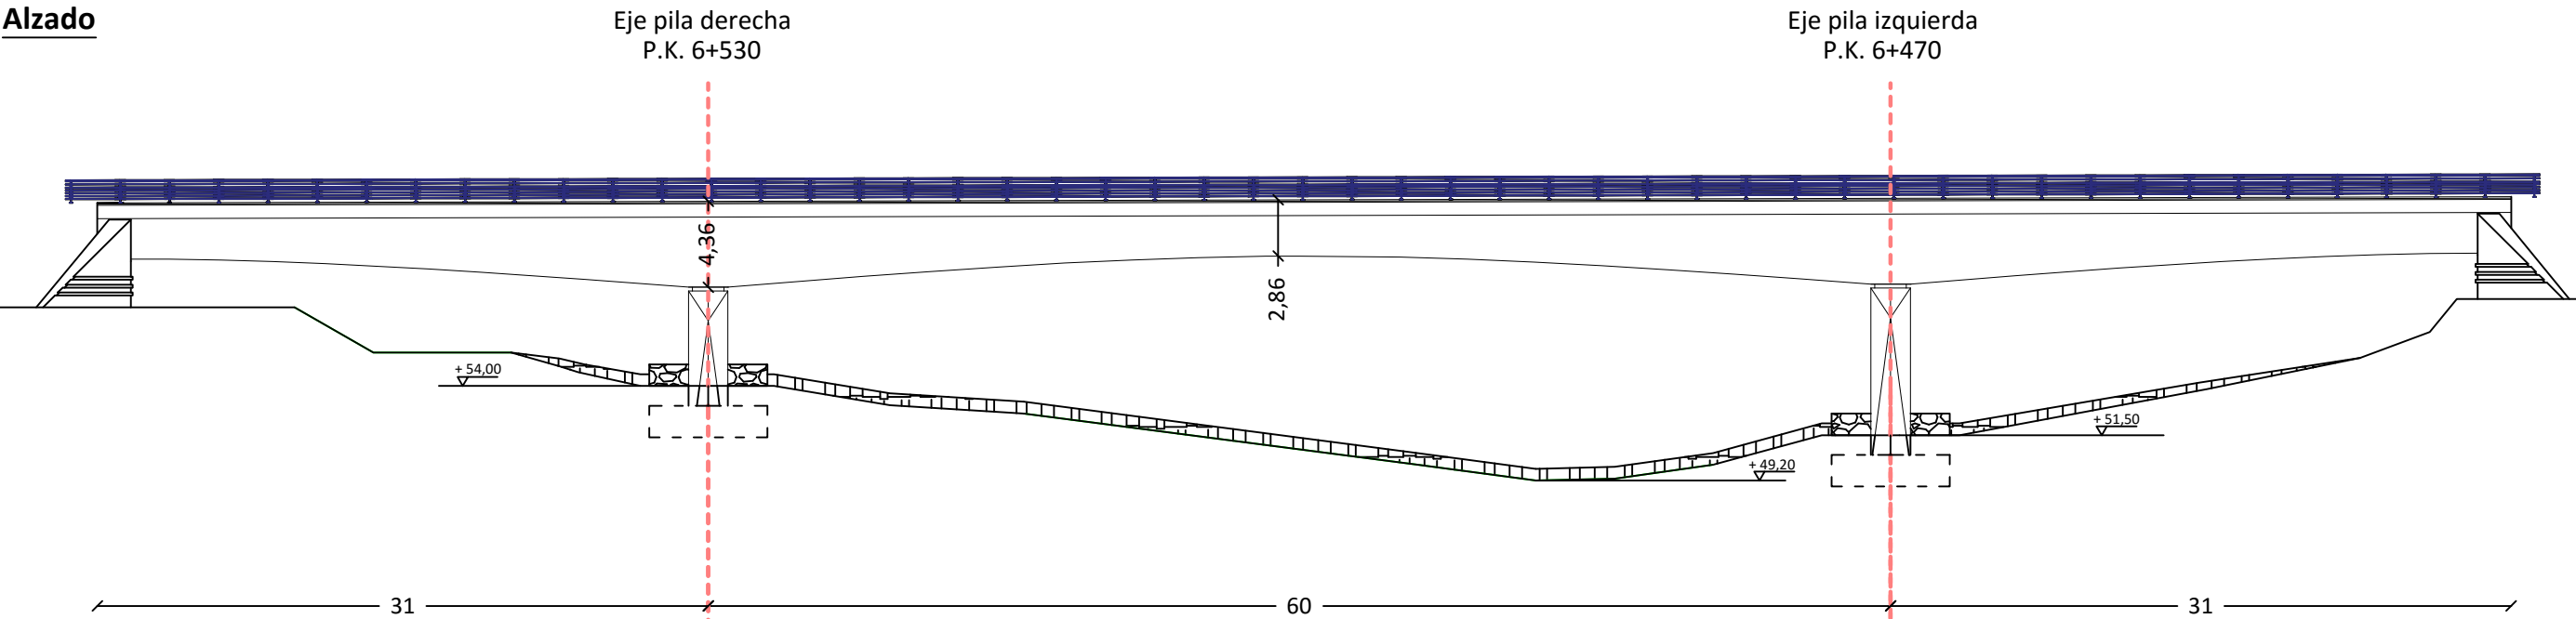

Planta

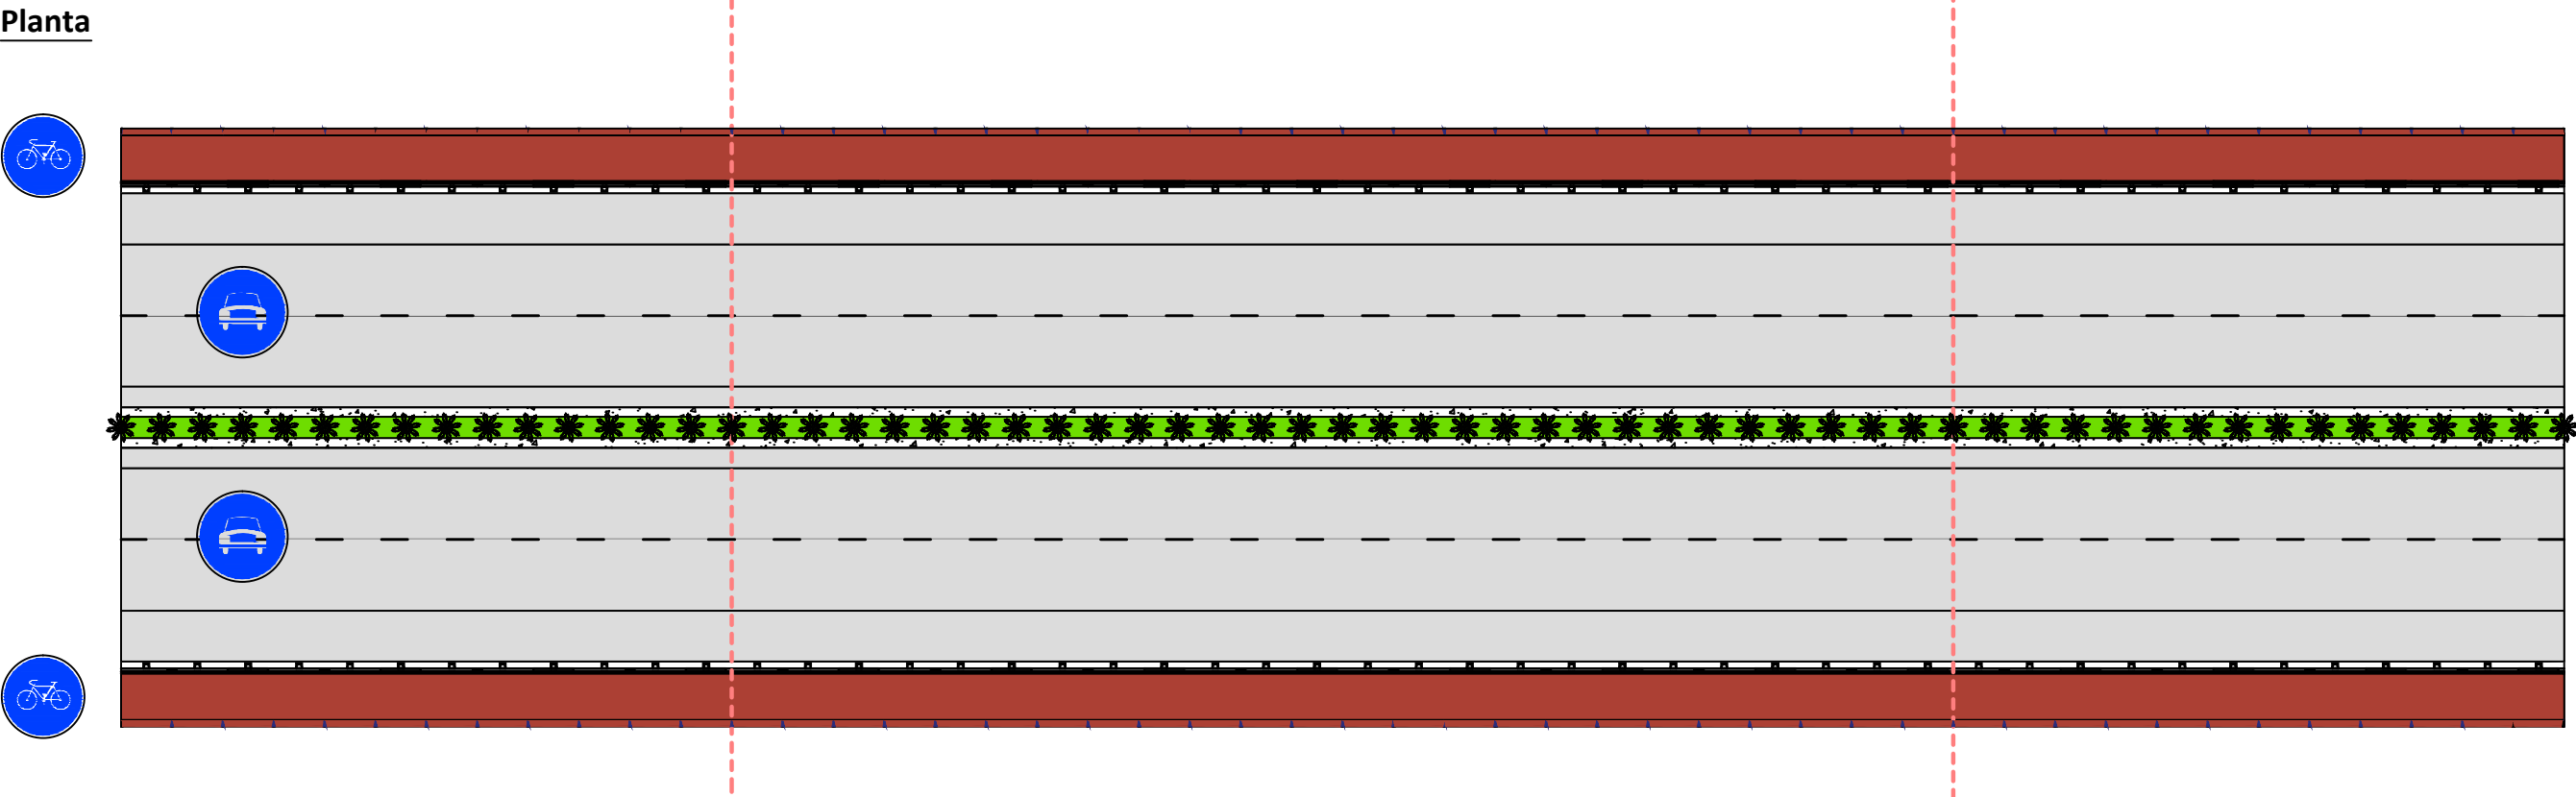

Notas

- (1) El tablero consta de una pendiente longitudinal del 0,25% de Este a Oeste.
(2) La rasante en el estribo izquierdo es 63,30 m y en el estribo derecho es 63,00 m.
(3) Se guarda un resguardo mínimo con respecto a una avenida de 500 años de período de retorno de 3,8 m en la sección de las pilas.

Cotas en metros
Escala 1:350



UNIVERSITAT POLITÈCNICA
DE VALÈNCIA

AUTORES:

FERNÁNDEZ MOROCHO, RUBÉN / GARCÍA LATORRE, JAVIER / MARTÍNEZ PÉREZ, LAURA

Rubén Fernández Morocho

Javier García Latorre

Laura Martínez Pérez

PROYECTO:

PROYECTO BÁSICO DE PUENTE
SOBRE EL RÍO VINALOPÓ EN LA
CIRCUNVALACIÓN SUR DE
ELCHE (EL-20) T.M. ELCHE
(ALICANTE)

PLANO:

DESCRIPCIÓN
GENERAL: PLANTA Y
ALZADO

FECHA:

SEPTIEMBRE 2.016

ESCALA:

1:350

Nº DE PLANO:

4

HOJA:

1/1



ESCUELA TÉCNICA SUPERIOR
DE INGENIEROS DE CAMINOS,
CANALES Y PUERTOS