


Sección transversal tipo

Cotas en metros
Escala 1:80

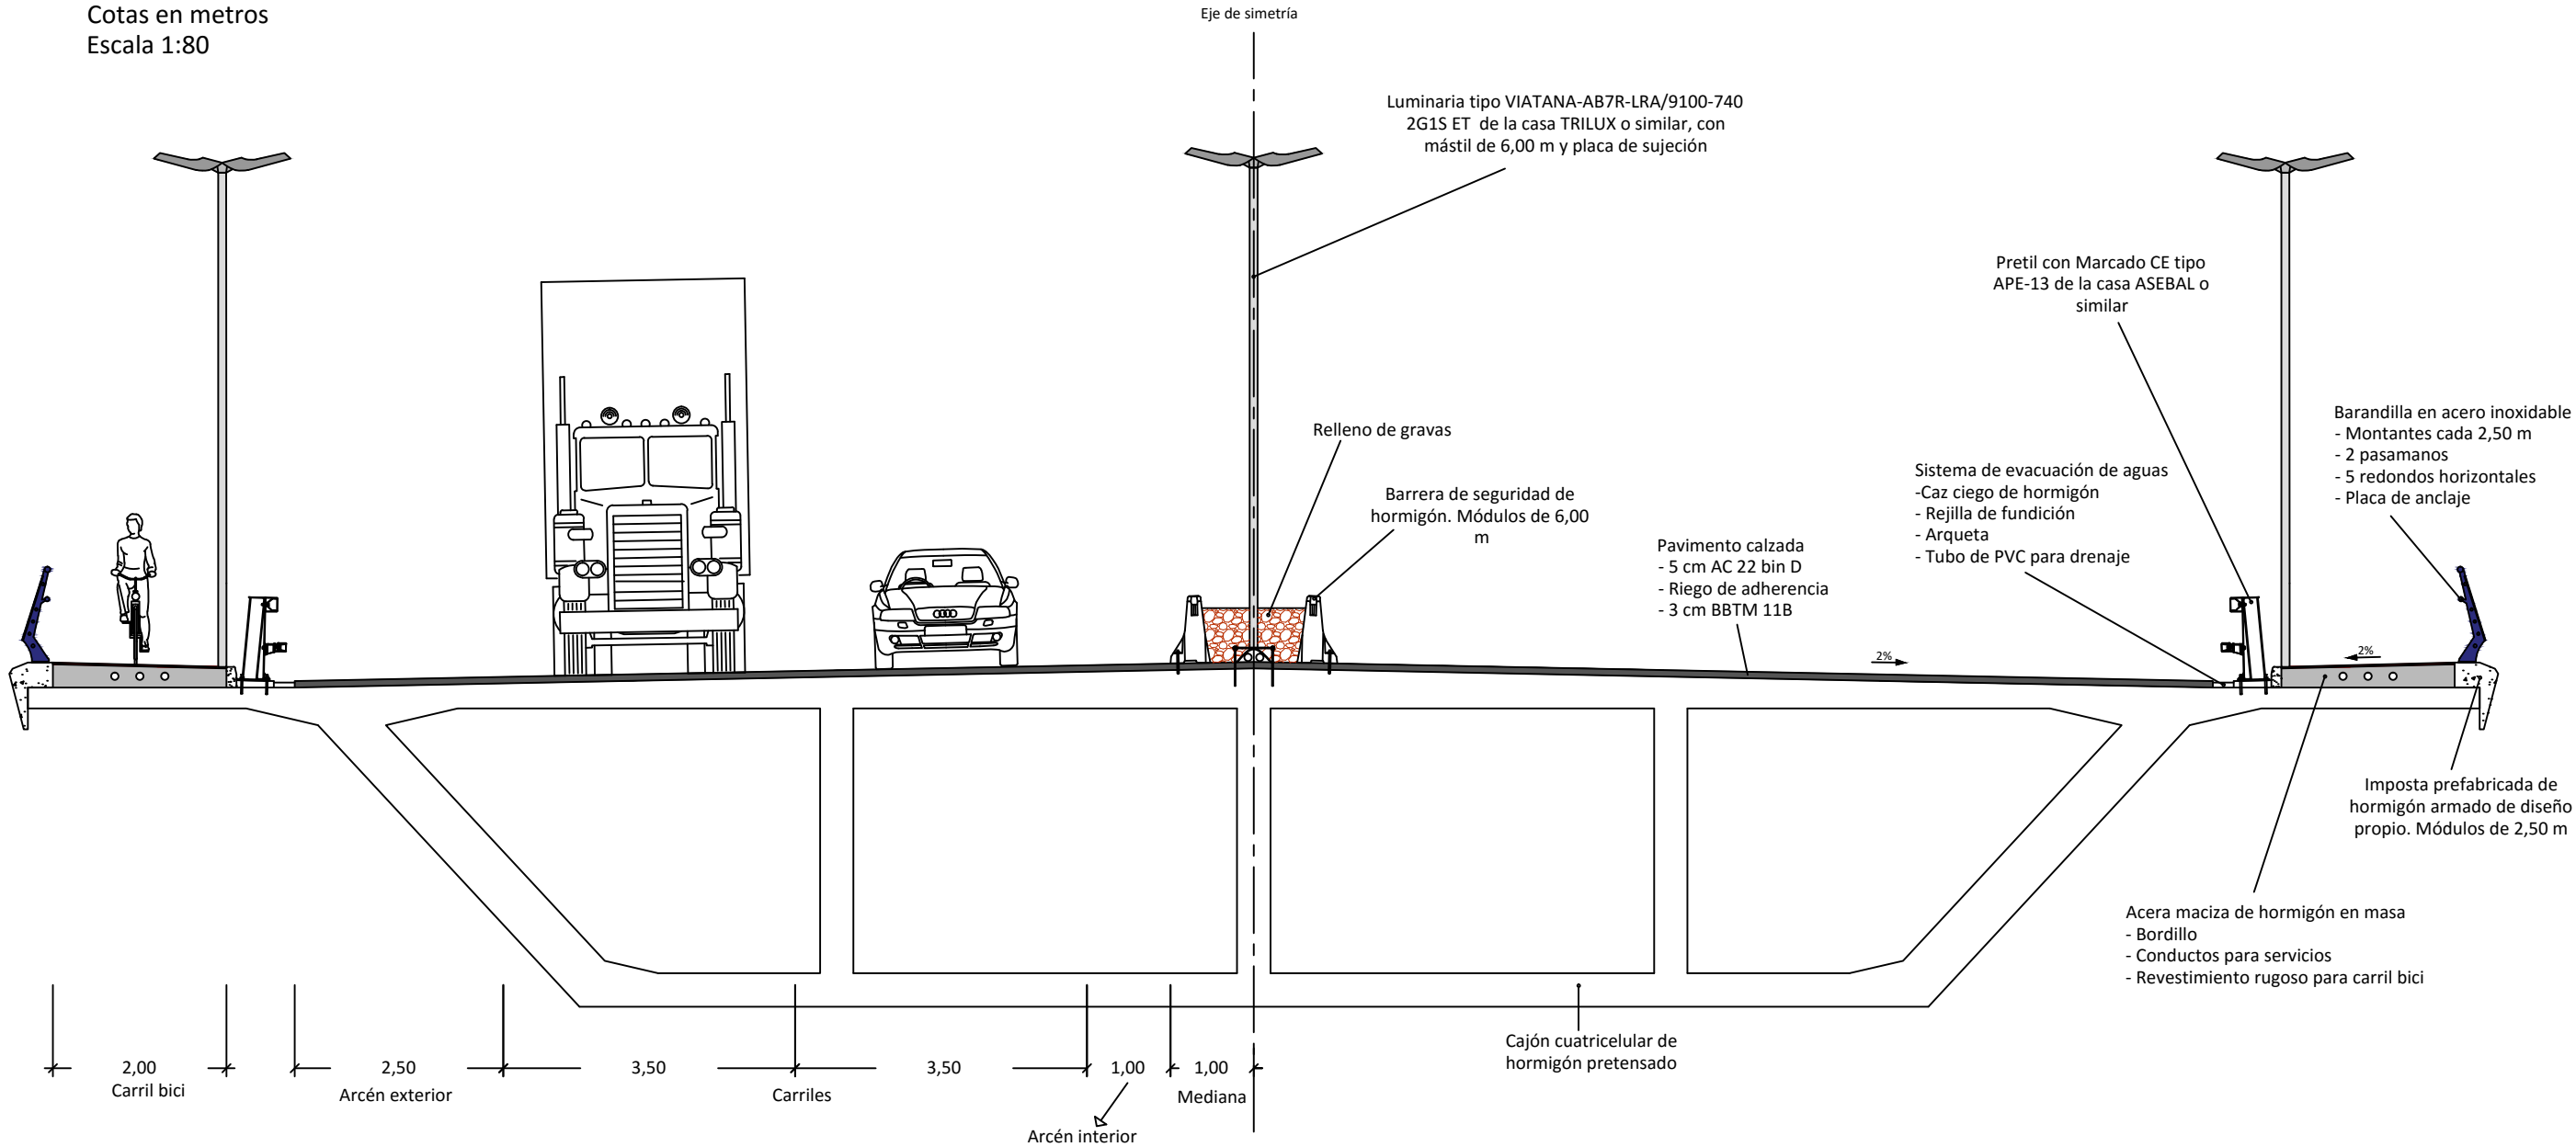

Notas

- (1) Las dimensiones de la sección en cajón y la definición del armado se pueden observar en los Planos 11, 12 y 13.
- (2) Los equipamientos quedan definidos en los Planos 15.1, 15.2, 15.3, 15.4 y 15.5.
- (3) En toda la anchura del tablero se coloca una capa de estanqueidad para impermeabilizarlo.



UNIVERSITAT
POLITÈCNICA
DE VALÈNCIA

AUTORES:

FERNÁNDEZ MOROCHO, RUBÉN / GARCÍA LATORRE, JAVIER / MARTÍNEZ PÉREZ, LAURA

PROYECTO:

PROYECTO BÁSICO DE PUENTE
SOBRE EL RÍO VINALOPÓ EN LA
CIRCUNVALACIÓN SUR DE
ELCHE (EL-20) T.M. ELCHE
(ALICANTE)

PLANO:

DESCRIPCIÓN
GENERAL: SECCIÓN
TIPO

FECHA:

SEPTIEMBRE 2.016

ESCALA:

1:80

Nº DE PLANO:

5

HOJA:

1/1



ESCUELA TÉCNICA SUPERIOR
DE INGENIEROS DE CAMINOS,
CANALES Y PUERTOS