



CIMENTACIÓN DEL LOS ESTRIBOS

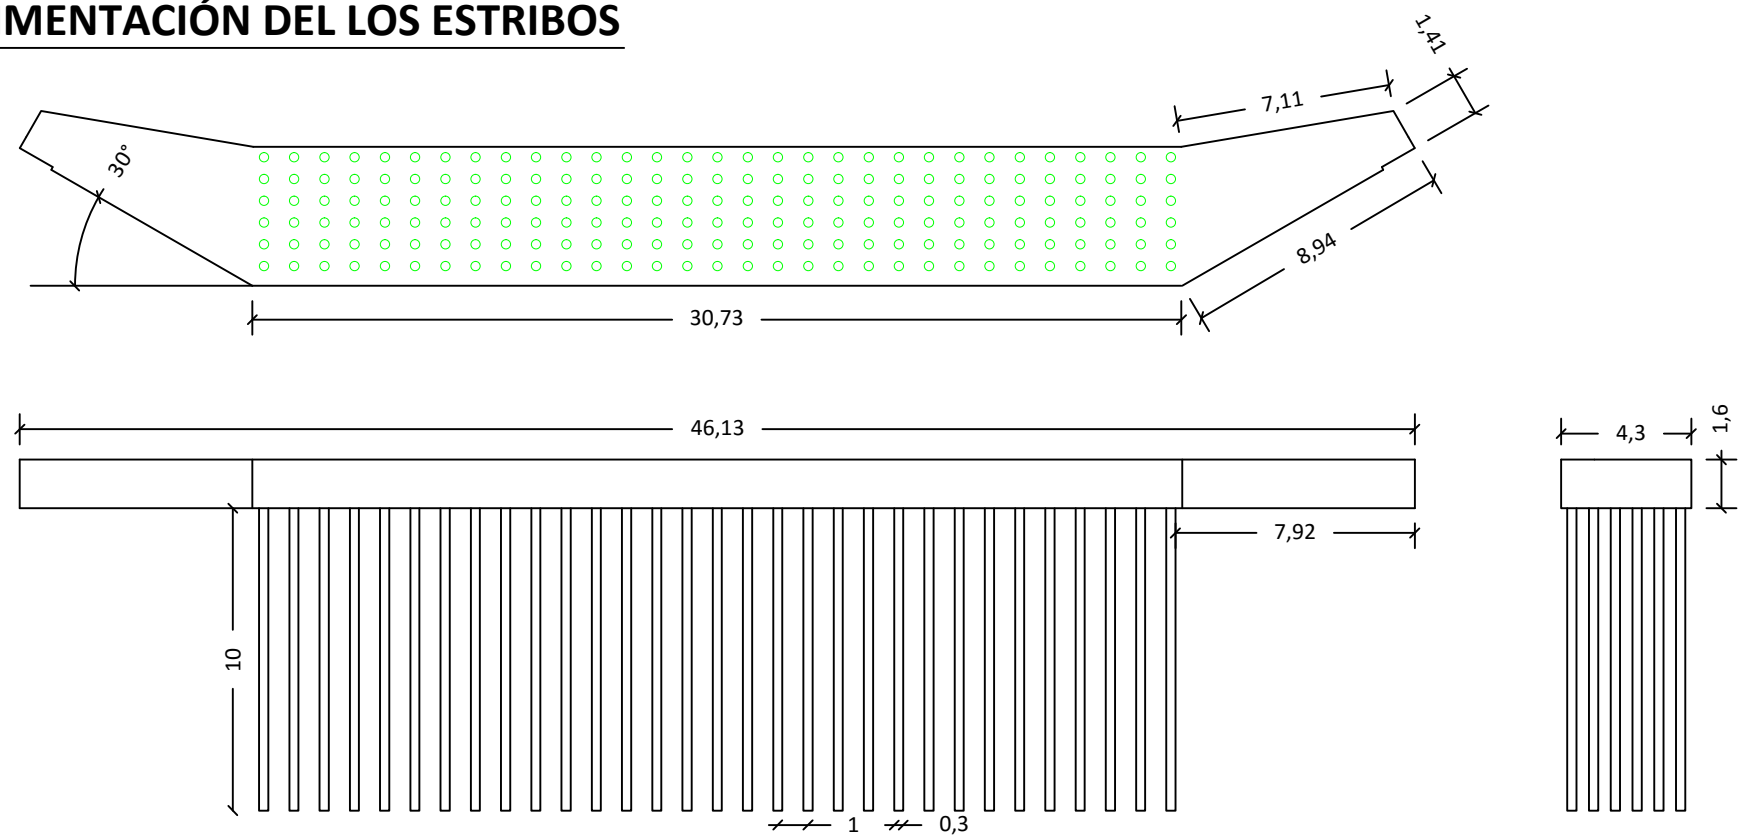

CIMENTACIÓN DE LAS PILAS

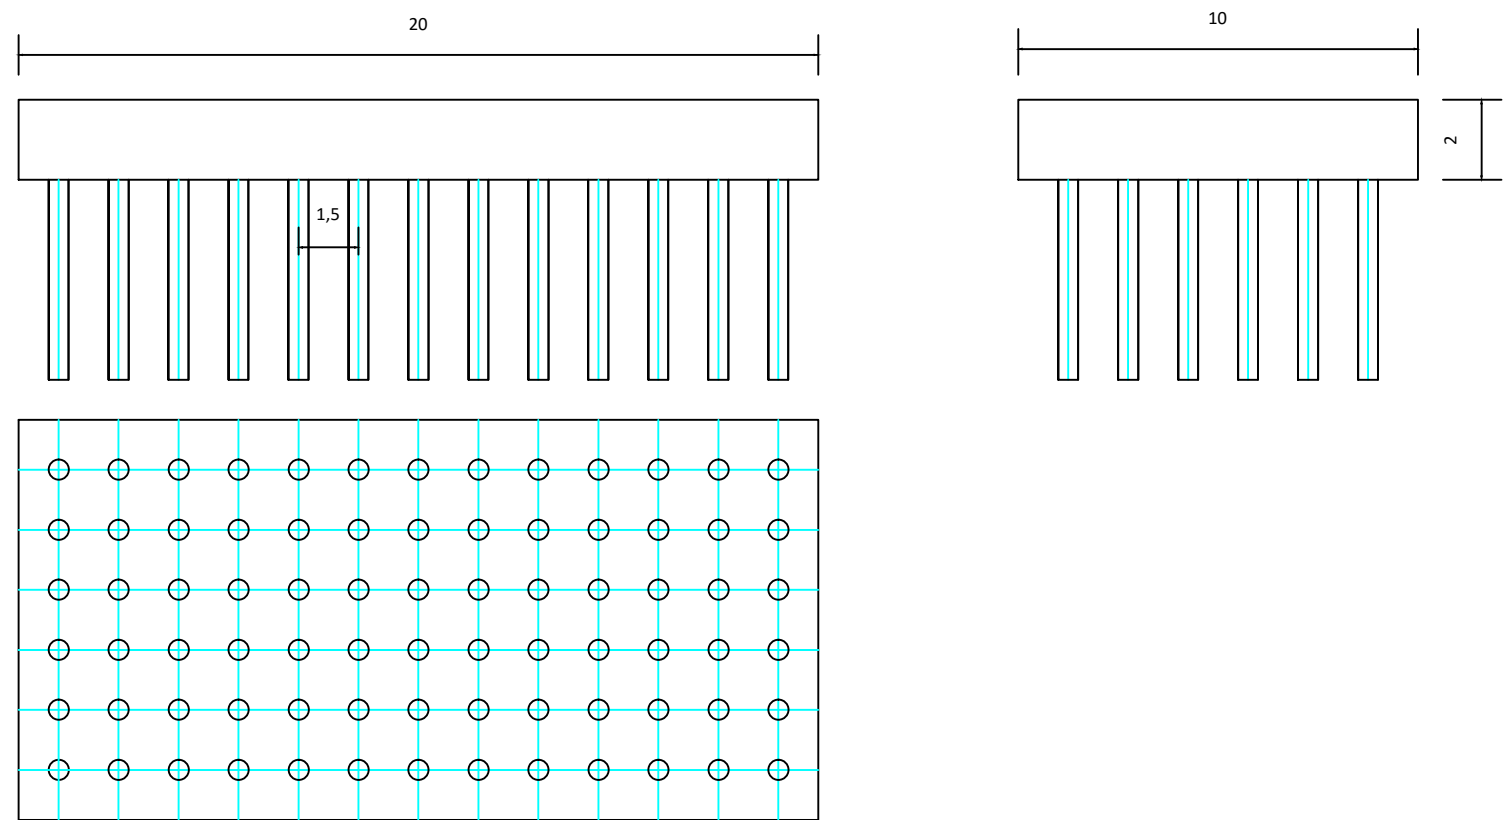

CUADRO DE MATERIALES				
MATERIAL	ELEMENTO ESTRUCTURAL	CLASE	NIVEL DE CONTROL	COEFICIENTE DE SEGURIDAD
HORMIGÓN	Micropilotes	HA-30/B/20/IIa	Normal	1,5000
	Encepado	HA-30/B/20/IIa	Normal	1,5000
	Zapata	HA-30/B/20/IIa	Normal	1,5000
	Alzado Muros	HA-30/B/20/IIb	Normal	1,5000
	Losa de Transición	HA-30/B/20/IIa	Normal	1,5000
HORMIGÓN DE LIMPIEZA	Capa de Limpieza	HI-15/B/20	Normal	1,5000
	Micropilotes	B500SD	Normal	1,1500
	Encepado	B500SD	Normal	1,1500
	Zapata	B500SD	Normal	1,1500
	Alzado Muros	B500SD	Normal	1,1500
ACERO	Losa de Transición	B500SD	Normal	1,1500

Notas

- (1) La geometría del encepado y el número de pilotes y su disposición es igual en ambos estribos.
- (2) La cimentación de las pila izquierda y la pila derecha son iguales.
- (3) Los pilotes tienen una longitud de 10 m y un diámetro de 0,3 m en la cimentación de los estribos
- (4) La cimentación de los estribos y de las pilas se sitúa un metro por debajo del terreno natural.
- (5) Los pilotes tienen una longitud de 10 m y un diámetro de 0,5 m en la cimentación de las pilas.



UNIVERSITAT POLITÈCNICA DE VALÈNCIA

AUTORES:

FERNÁNDEZ MOROCHO, RUBÉN / GARCÍA LATORRE, JAVIER / MARTÍNEZ PÉREZ, LAURA

[Signature]
Rubén Moracho

[Signature]
Javier García Latorre

[Signature]
Laura Martínez Pérez

PROYECTO:

PROYECTO BÁSICO DE PUENTE SOBRE EL RÍO VINALOPÓ EN LA CIRCUNVALACIÓN SUR DE ELCHE (EL-20) T.M. ELCHE (ALICANTE)

PLANO:

CIMENTACIONES. DEFINICIÓN GEOMÉTRICA

FECHA:

SEPTIEMBRE 2.016

Nº DE PLANO:

7

ESCALA:

INDICADAS

HOJA:

1/1



ESCUELA TÉCNICA SUPERIOR DE INGENIEROS DE CAMINOS, CANALES Y PUERTOS