



PLANTA  
(Escala 1/150)

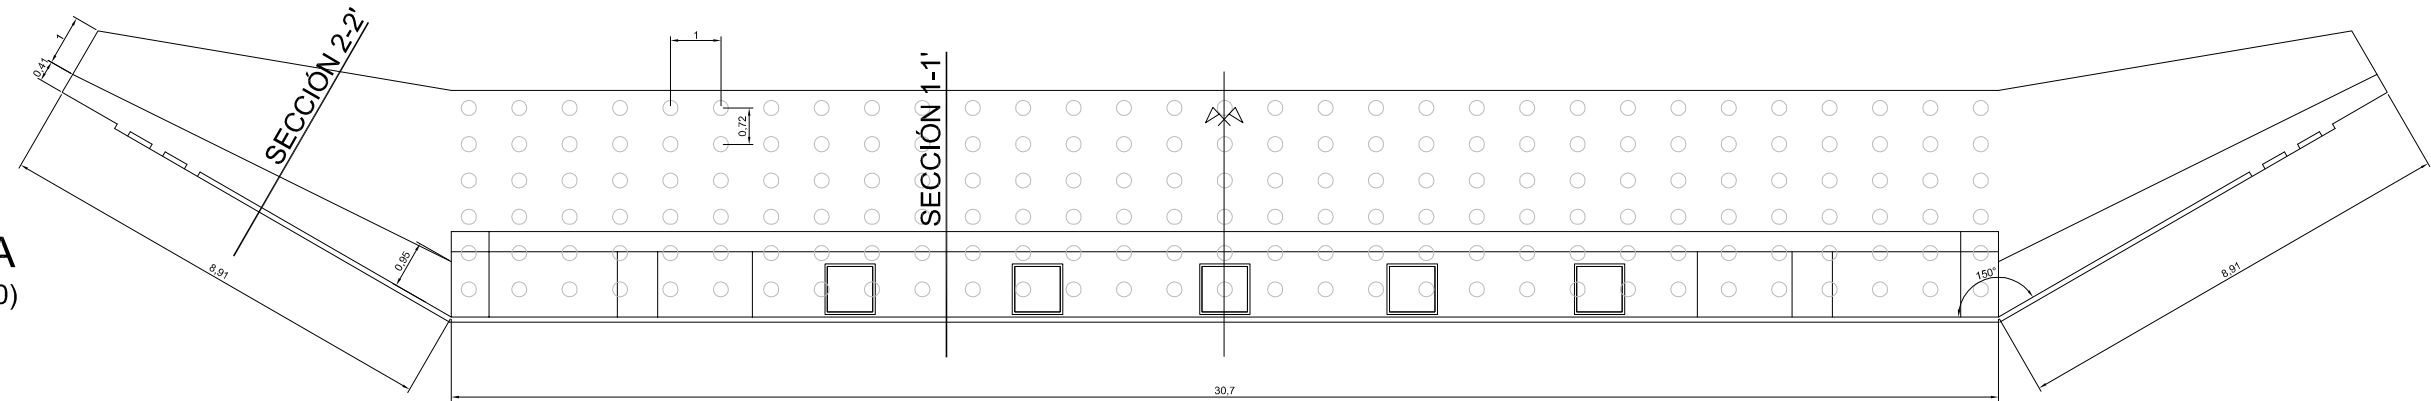

ALZADO  
(Escala 1/150)

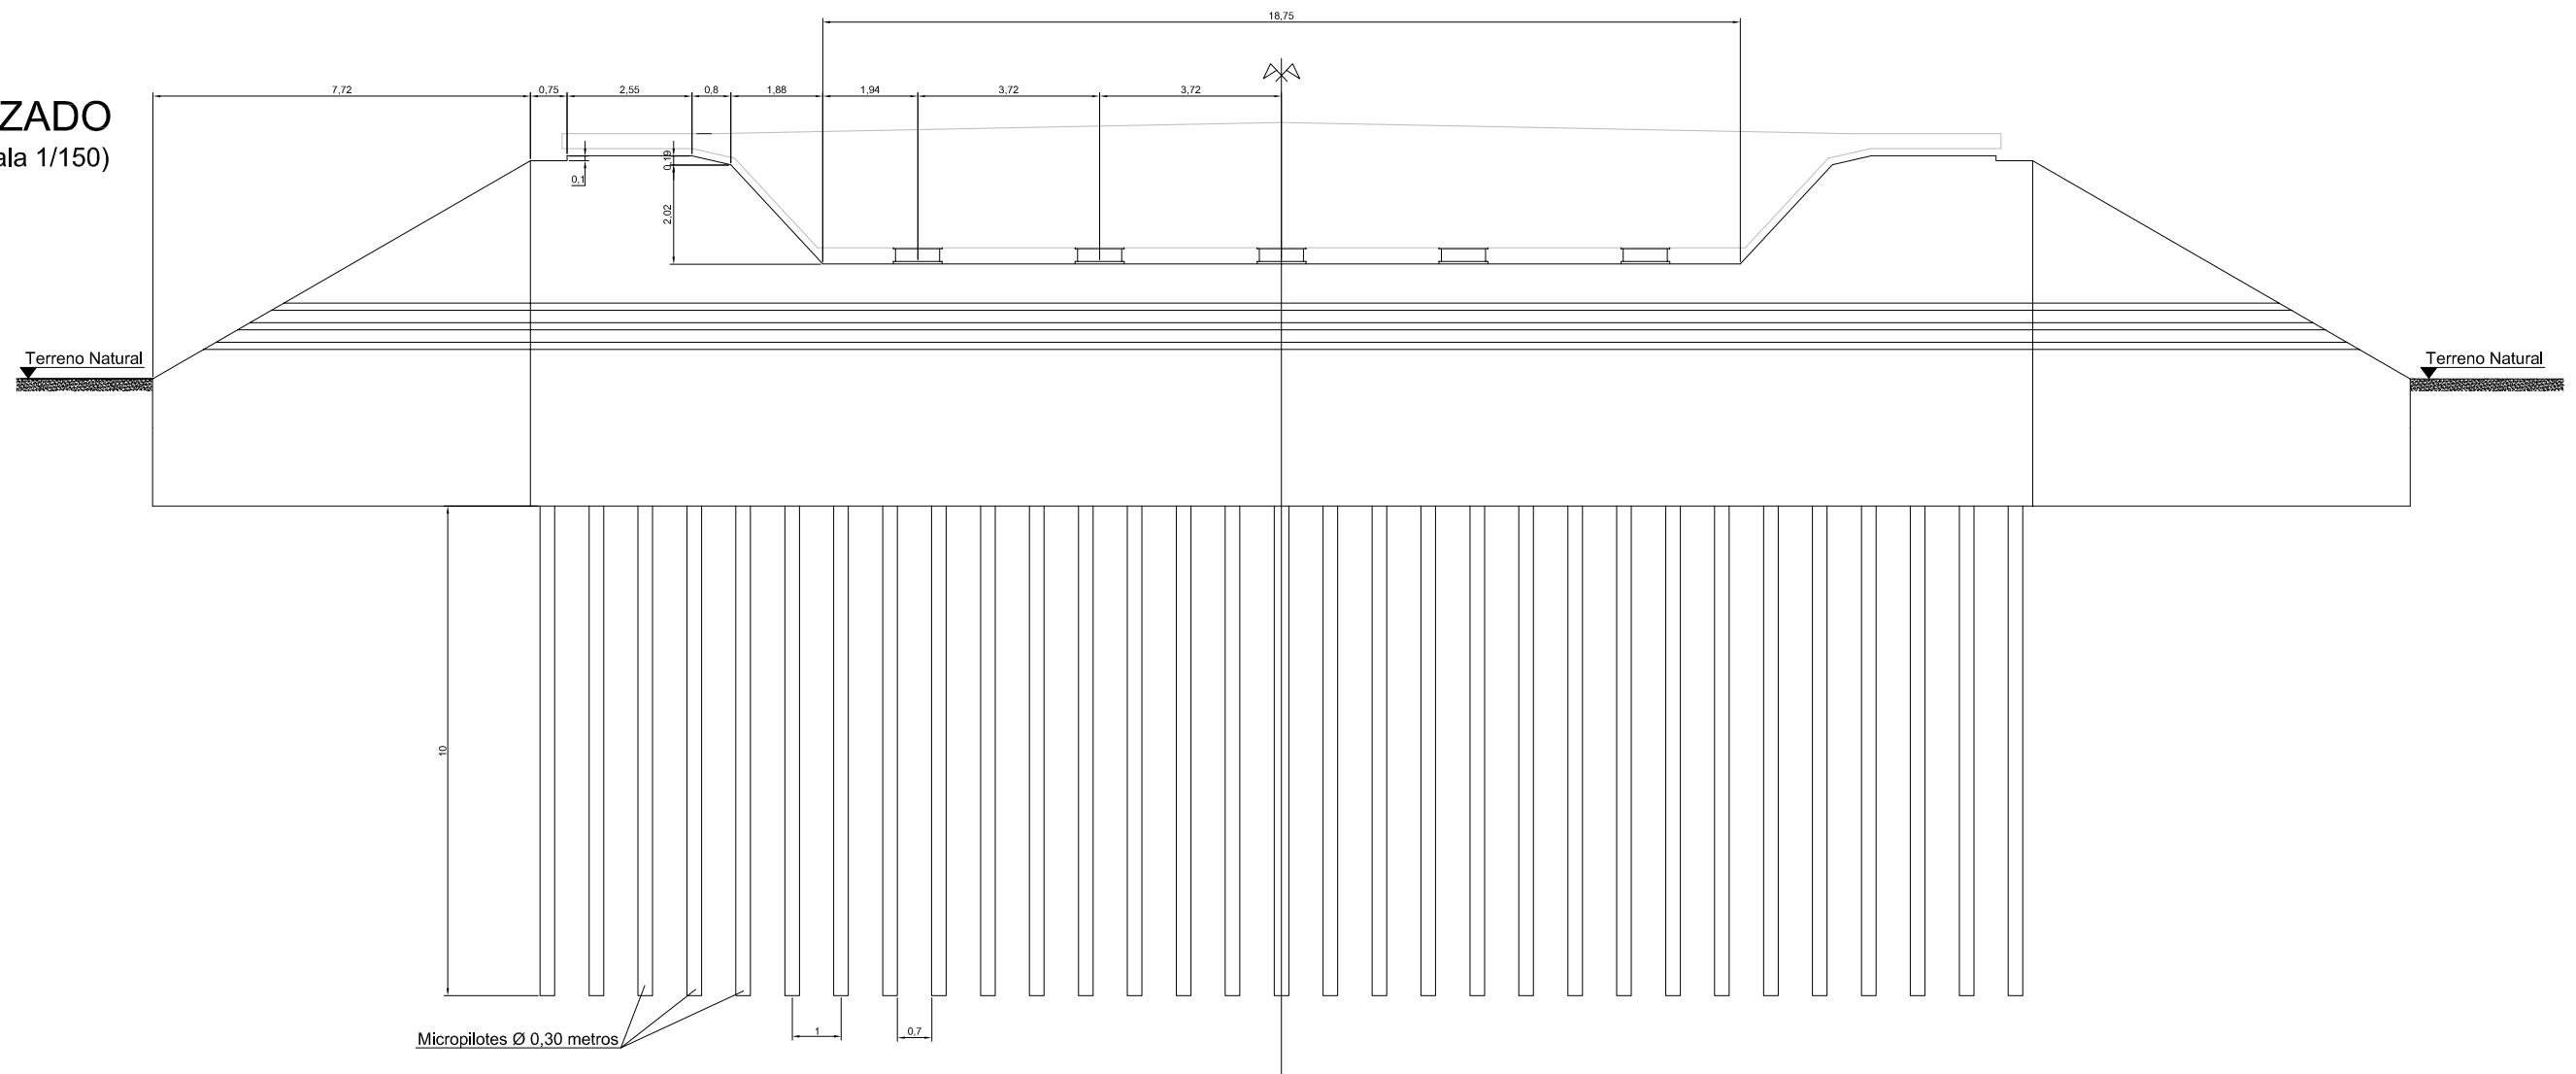

UNIVERSITAT  
POLITÈCNICA  
DE VALÈNCIA

**AUTORES:**

FERNÁNDEZ MOROCHO, RUBÉN / GARCÍA LATORRE, JAVIER / MARTÍNEZ PÉREZ, LAURA

*[Signature]*

*[Signature]*

*[Signature]*

**PROYECTO:**

PROYECTO BÁSICO DE PUENTE  
SOBRE EL RÍO VINALOPÓ EN LA  
CIRCUNVALACIÓN SUR DE  
ELCHE (EL-20) T.M. ELCHE  
(ALICANTE)

**PLANO:**

GEOMETRÍA Y ARMADO  
DE LOS ESTRIBOS

**FECHA:**

Septiembre 2016

**ESCALA:**

Indicadas

**Nº DE PLANO:**

9.1

**HOJA:**

1 de 3



ESCUELA TÉCNICA SUPERIOR  
DE INGENIEROS DE CAMINOS,  
CANALES Y PUERTOS