
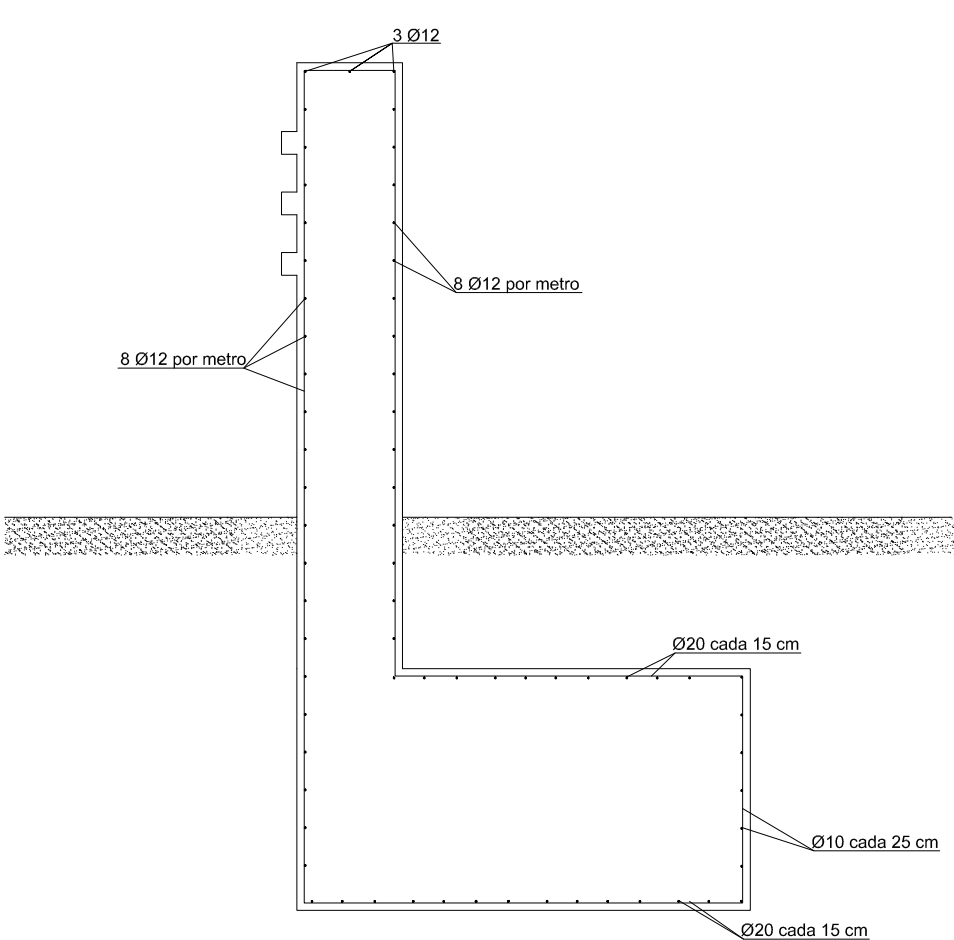


SECCIÓN 2-2' GEOMETRÍA
(Escala 1/50)



SECCIÓN 2-2' ARMADO
(Escala 1/50)

CUADRO DE MATERIALES				
MATERIAL	ELEMENTO ESTRUCTURAL	CLASE	NIVEL DE CONTROL	COEFICIENTE DE SEGURIDAD
HORMIGÓN	Micropilotes	HA-30/B/20/IIa	Normal	1,5000
	Encepado	HA-30/B/20/IIa	Normal	1,5000
	Zapata	HA-30/B/20/IIa	Normal	1,5000
	Alzado Muros	HA-30/B/20/IIb	Normal	1,5000
	Losa de Transición	HA-30/B/20/IIa	Normal	1,5000
HORMIGÓN DE LIMPIEZA	Capa de Limpieza	HI-15/B/20	Normal	1,5000
ACERO	Micropilotes	B500SD	Normal	1,1500
	Encepado	B500SD	Normal	1,1500
	Zapata	B500SD	Normal	1,1500
	Alzado Muros	B500SD	Normal	1,1500
	Losa de Transición	B500SD	Normal	1,1500

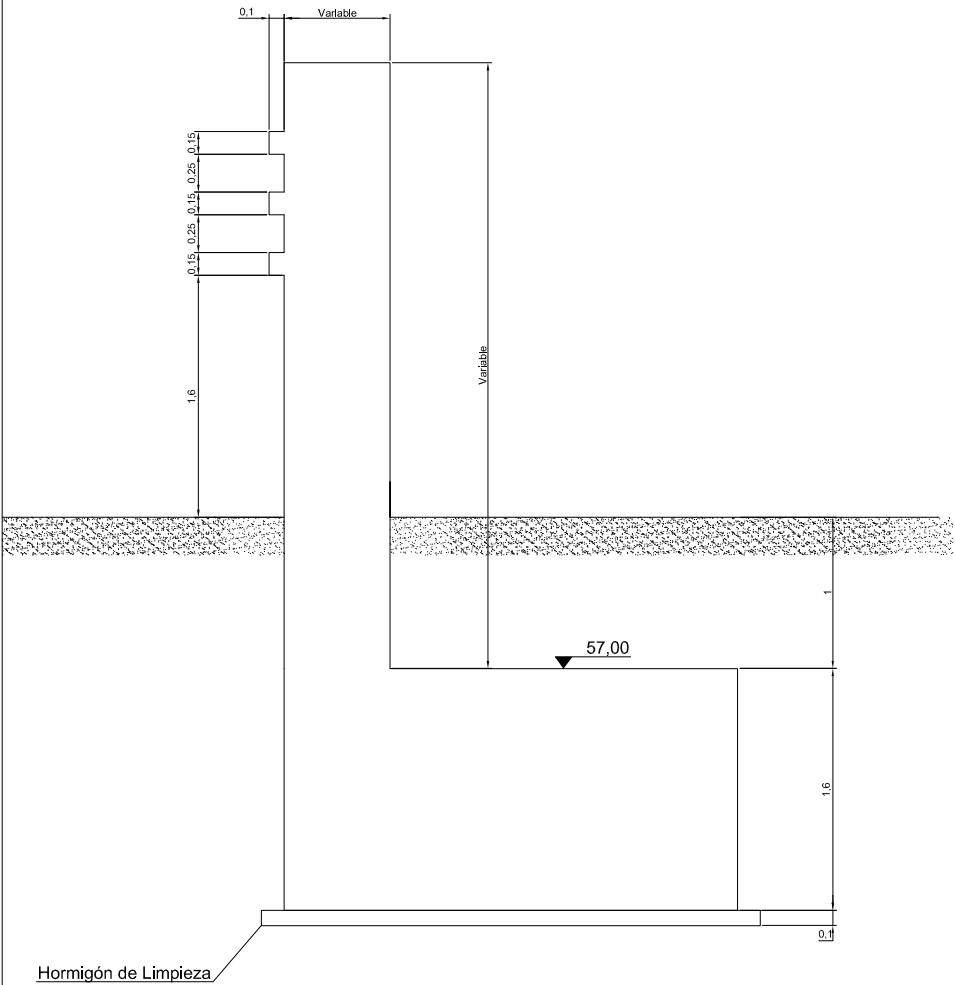

Detalle Murete de Guarda (Geometría)
(Escala 1/50)

Detalle Murete de Guarda (Armado)
(Escala 1/50)

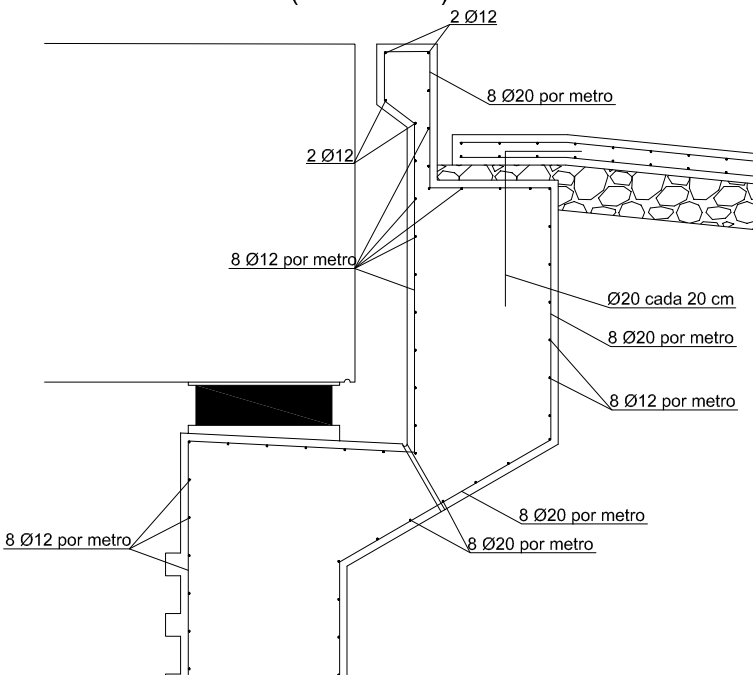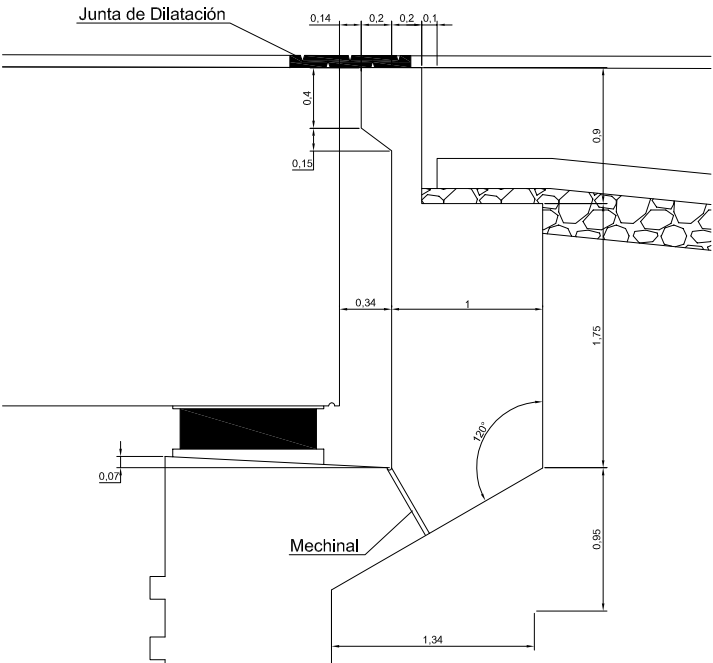

UNIVERSITAT POLITÈCNICA
DE VALÈNCIA

AUTORES:

FERNÁNDEZ MOROCHO, RUBÉN / GARCÍA LATORRE, JAVIER / MARTÍNEZ PÉREZ, LAURA

[Signature]

[Signature]

[Signature]

PROYECTO:

PROYECTO BÁSICO DE PUENTE
SOBRE EL RÍO VINALOPÓ EN LA
CIRCUNVALACIÓN SUR DE
ELCHE (EL-20) T.M. ELCHE
(ALICANTE)

PLANO:

GEOMETRÍA Y ARMADO
DE LOS ESTRIBOS

FECHA:

Septiembre 2016

ESCALA:

Indicadas

Nº DE PLANO:

9.3

HOJA:

3 de 3



ESCUELA TÉCNICA SUPERIOR
DE INGENIEROS DE CAMINOS,
CANALES Y PUERTOS