


PILA DERECHA

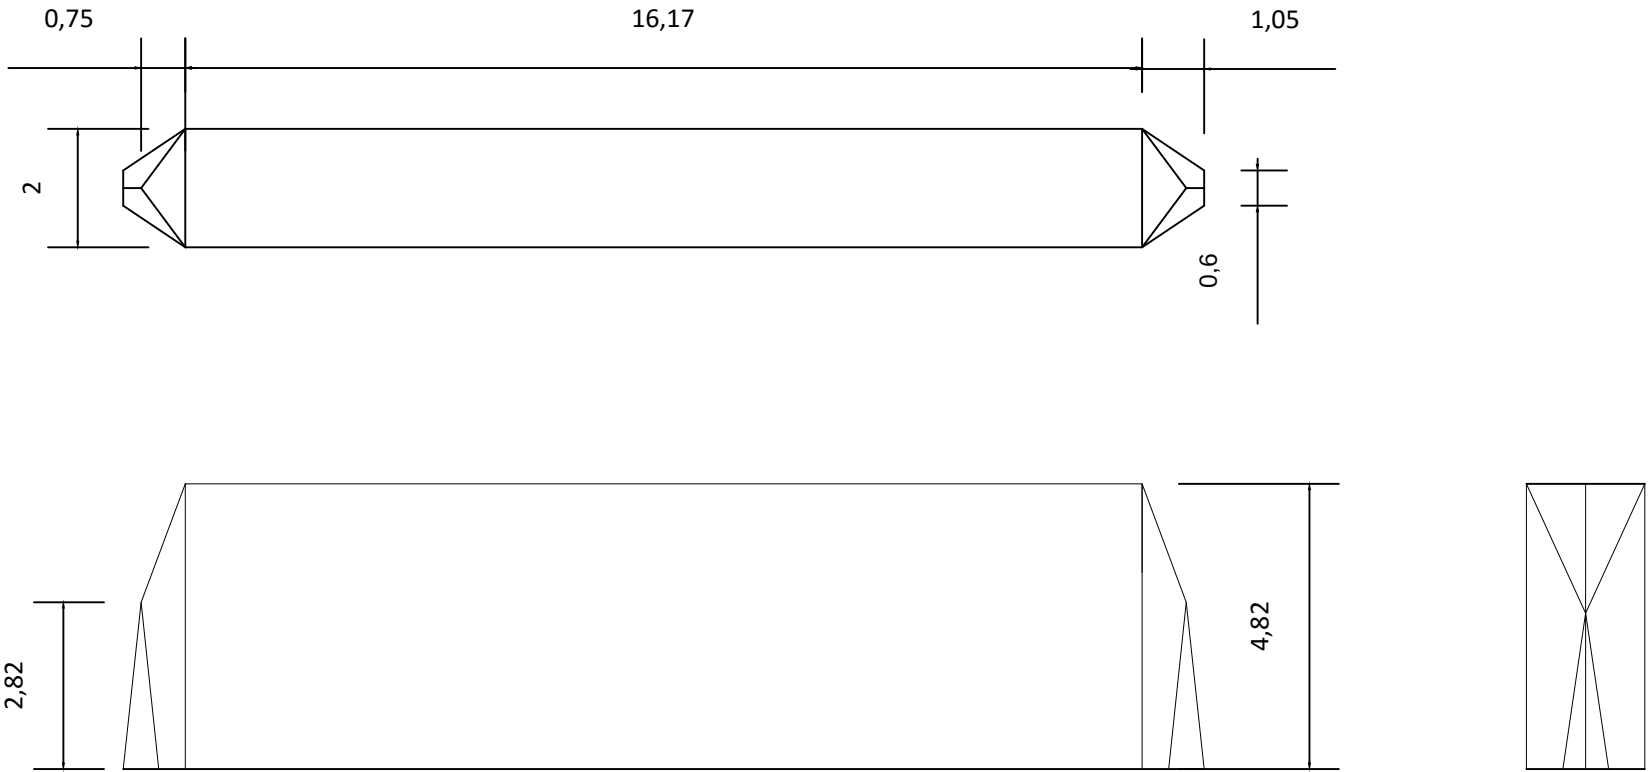

Cotas en metros
Escala 1:125

Notas

- (1) La base de los neoprenos que se apoyan sobre las pilas están a la cota 58,73.
(2) Las pilas se sitúan a diferentes alturas debido a la accidentalidad del terreno. La pila derecha está a una cota de 54 m, mientras que la cota izquierda está a 51,5 m.



UNIVERSITAT
POLITÀCNICA
DE VALÈNCIA

AUTORES:

FERNÁNDEZ MOROCHO, RUBÉN / GARCÍA LATORRE, JAVIER / MARTÍNEZ PÉREZ, LAURA

PROYECTO:

PROYECTO BÁSICO DE PUENTE
SOBRE EL RÍO VINALOPÓ EN LA
CIRCUNVALACIÓN SUR DE
ELCHE (EL-20) T.M. ELCHE
(ALICANTE)

PLANO:

GEOMETRÍA DE LA PILA
DERECHA

FECHA:

SEPTIEMBRE 2.016

ESCALA:

INDICADAS

Nº DE PLANO:

9

HOJA:

1/1



ESCUELA TÉCNICA SUPERIOR
DE INGENIEROS DE CAMINOS,
CANALES Y PUERTOS