


Escala 1:50.

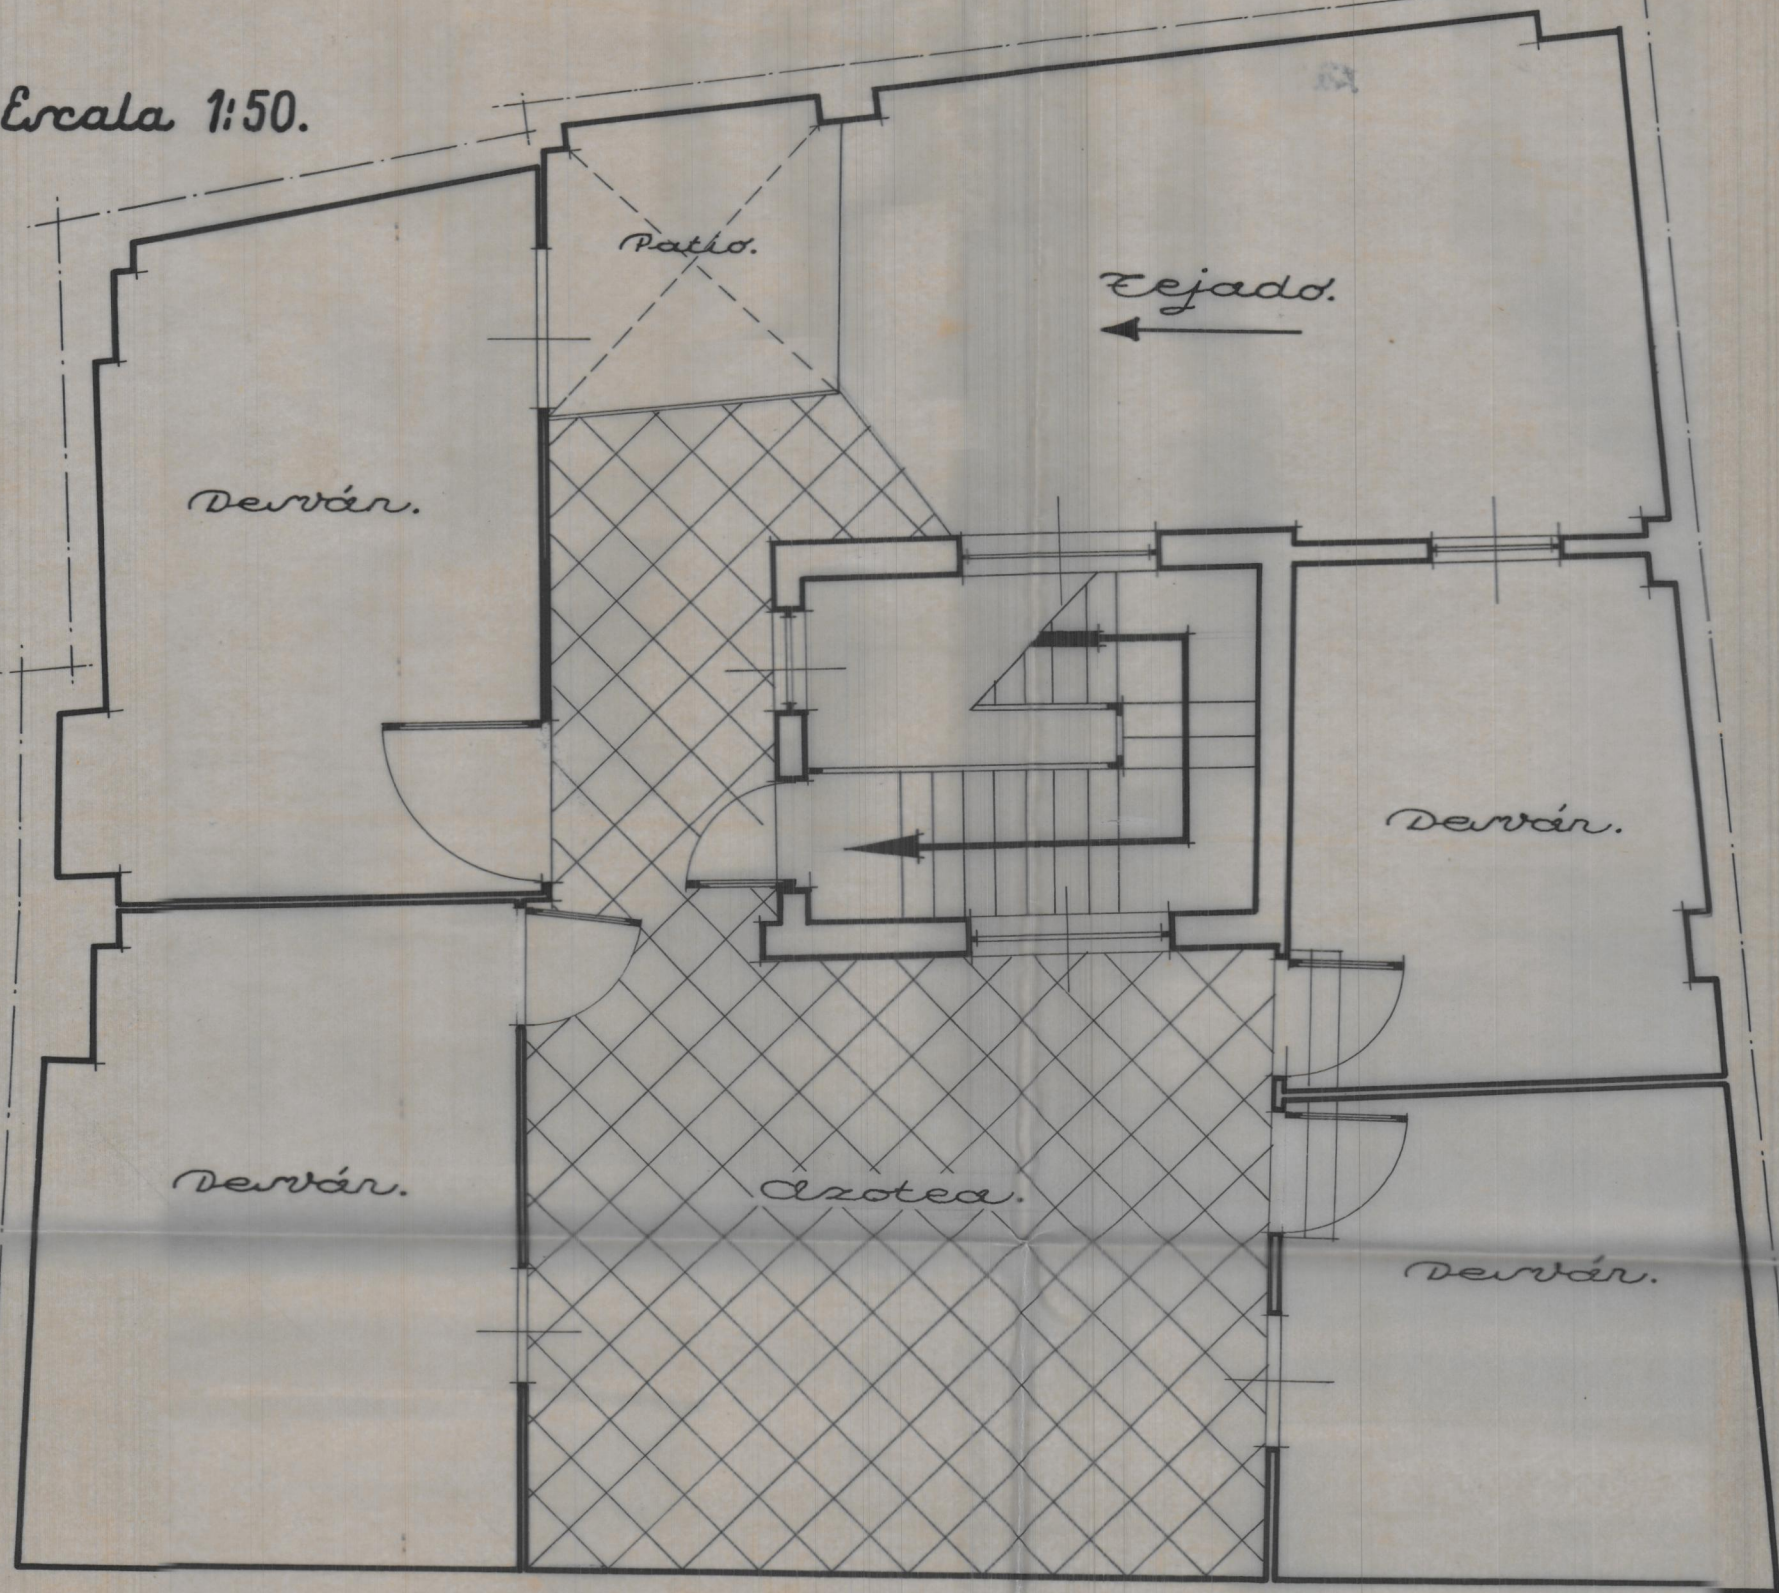

Planta de derranes.
ESTADO ACTUAL.