



UNIVERSITAT
POLITÈCNICA
DE VALÈNCIA

ESCUELA TÉCNICA SUPERIOR
DE INGENIEROS DE CAMINOS,
CANALES Y PUERTOS



Estudio de Soluciones para la Ampliación del Puerto de Altea (Alicante). Obras de Abrigo y Ordenación Interior.


DOCUMENTO Nº2: PLANOS

Autora: Sandra Navarro Magro


Tutora: María Esther Gómez Martín



ESCALA: 1:2.000.000

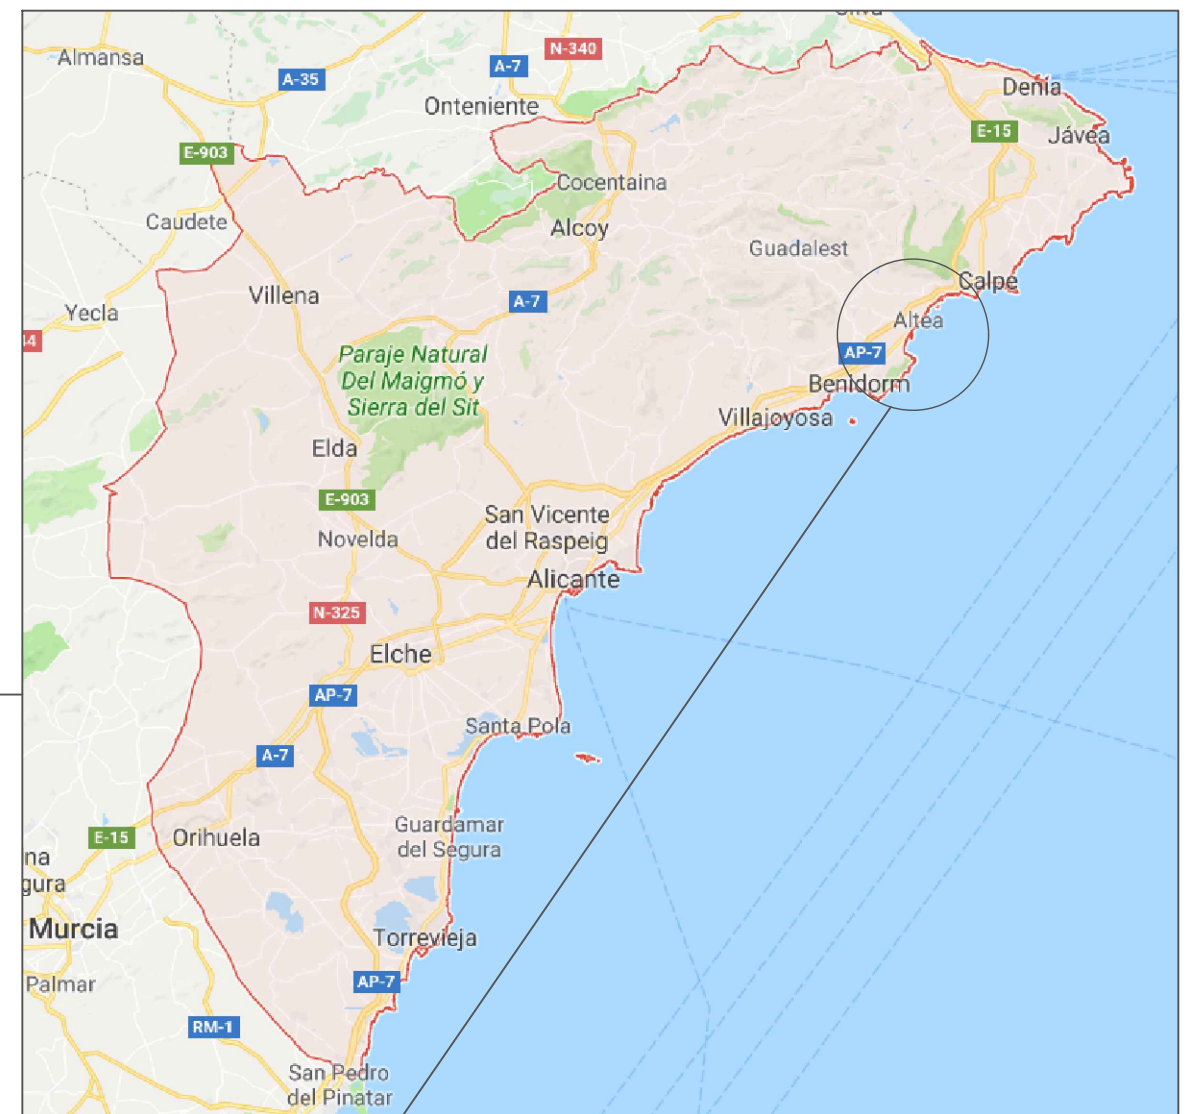

ESCALA: 1:750.000

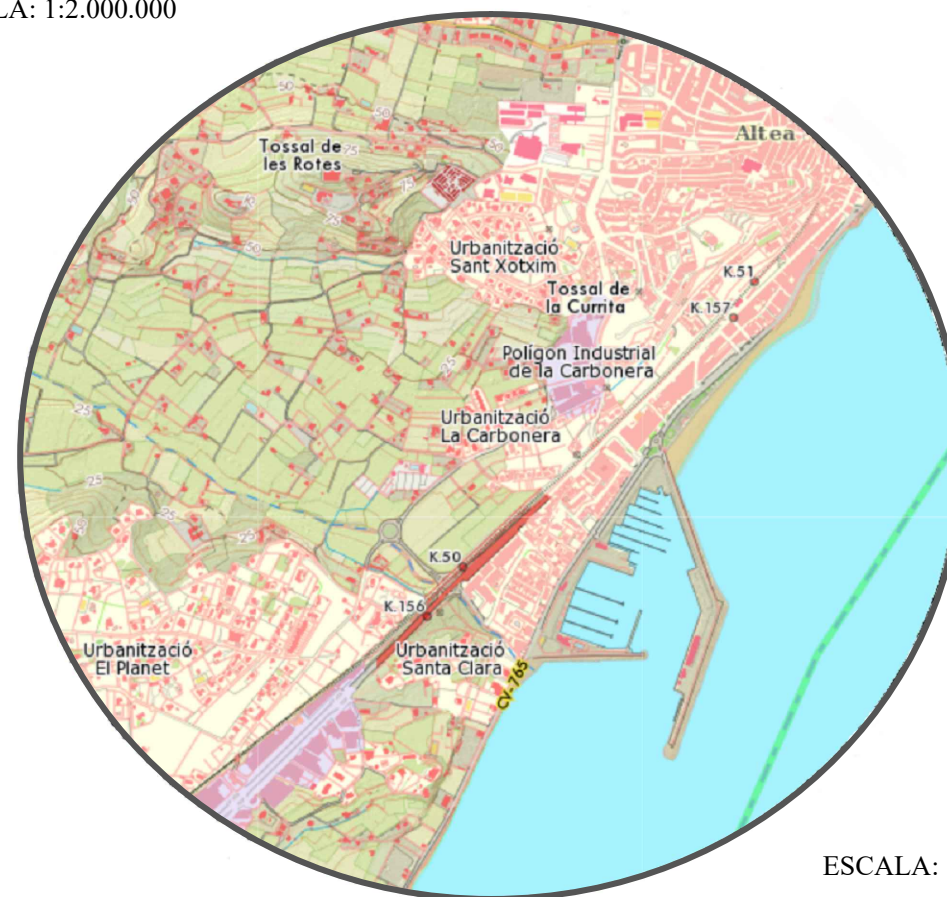

ESCALA: 1:20.000

ESTUDIO DE SOLUCIONES PARA LA AMPLIACIÓN DEL PUERTO DEPORTIVO DE ALTEA (ALICANTE). OBRAS DE ABRIGO Y ORDENACIÓN INTERIOR



AUTORA:

SANDRA NAVARRO MAGRO

TUTORA: María Esther Gómez Martín

Universitat Politècnica de València
E.T.S.I. de Caminos Canales y Puertos

Septiembre de 2018

SITUACIÓN Y EMPLAZAMIENTO

A3

01



- Embarcaciones de 8 m de eslora
- Embarcaciones de 10 m de eslora
- Embarcaciones de 12 m de eslora
- Embarcaciones de 15 m de eslora
- Embarcaciones de 18 m de eslora
- Embarcaciones de 25 m de eslora

ESTUDIO DE SOLUCIONES PARA LA AMPLIACIÓN DEL PUERTO
DEPORTIVO DE ALTEA (ALICANTE). OBRAS DE ABRIGO Y
ORDENACIÓN INTERIOR




AUTORA:
SANDRA NAVARRO MAGRO
TUTORA: María Esther Gómez Martín

Universitat Politècnica de València
E.T.S.I. de Caminos Canales y Puertos

Septiembre de 2018 1/3000
A3

ESTADO ACTUAL

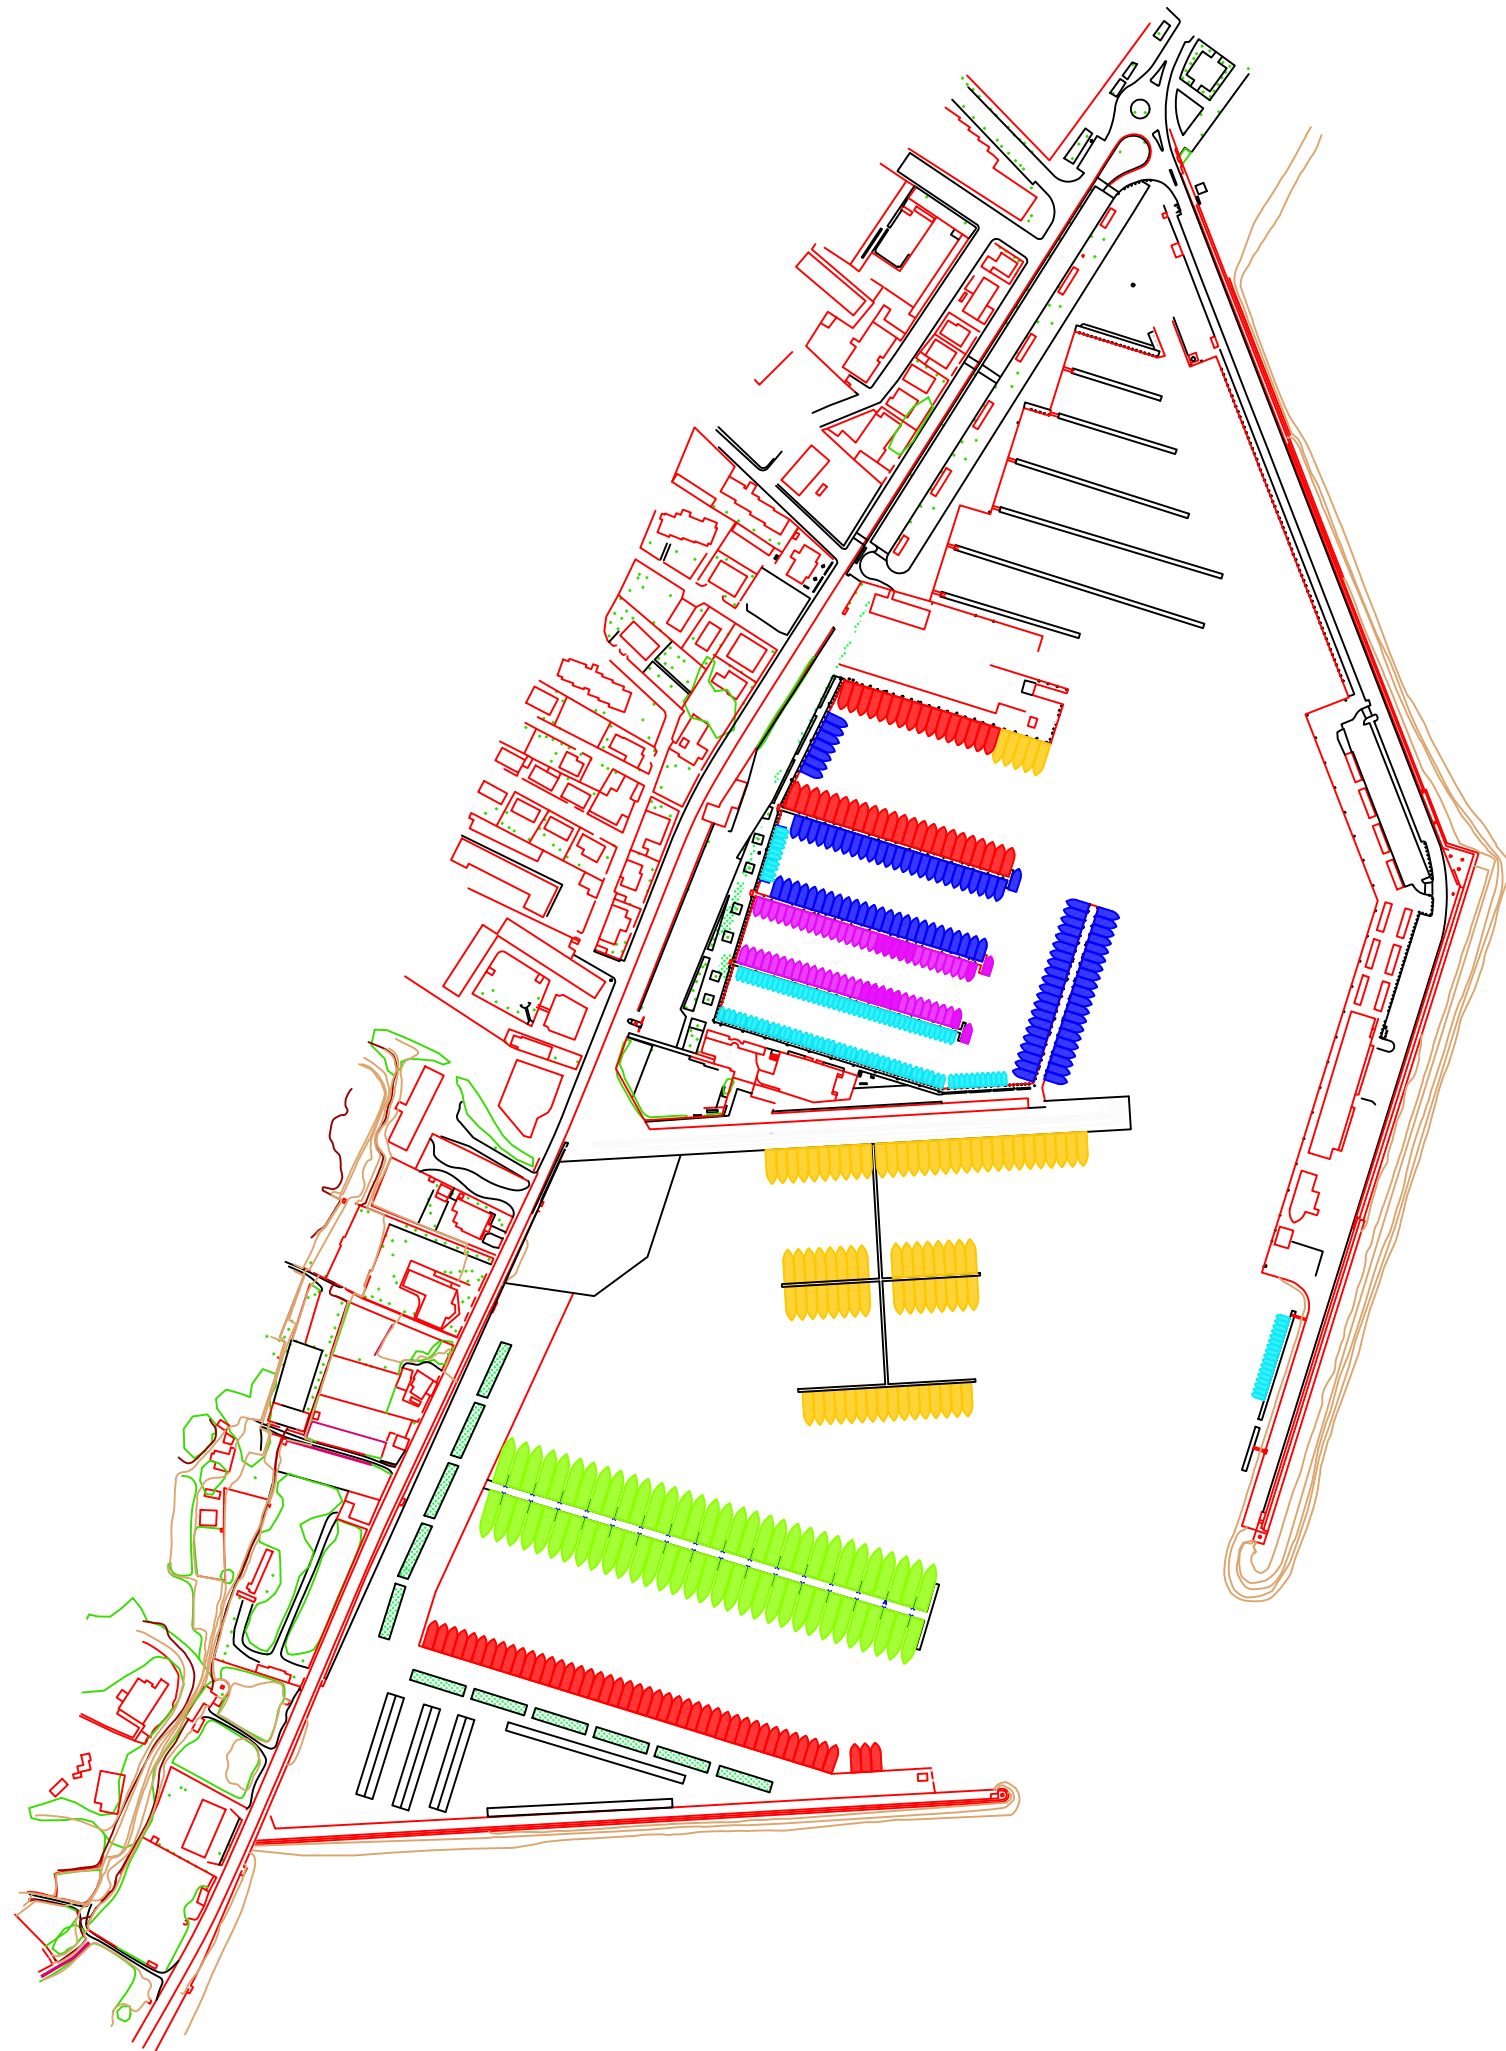

- Embarcaciones de 8 m de eslora
- Embarcaciones de 10 m de eslora
- Embarcaciones de 12 m de eslora
- Embarcaciones de 15 m de eslora
- Embarcaciones de 18 m de eslora
- Embarcaciones de 25 m de eslora

ESTUDIO DE SOLUCIONES PARA LA AMPLIACIÓN DEL PUERTO
DEPORTIVO DE ALTEA (ALICANTE). OBRAS DE ABRIGO Y
ORDENACIÓN INTERIOR




AUTORA:
SANDRA NAVARRO MAGRO
TUTORA: María Esther Gómez Martín

Universidad Politécnica de Valencia
E.T.S.I. de Caminos Canales y Puertos

Septiembre de 2018 1/4000

A3

ALTERNATIVA I

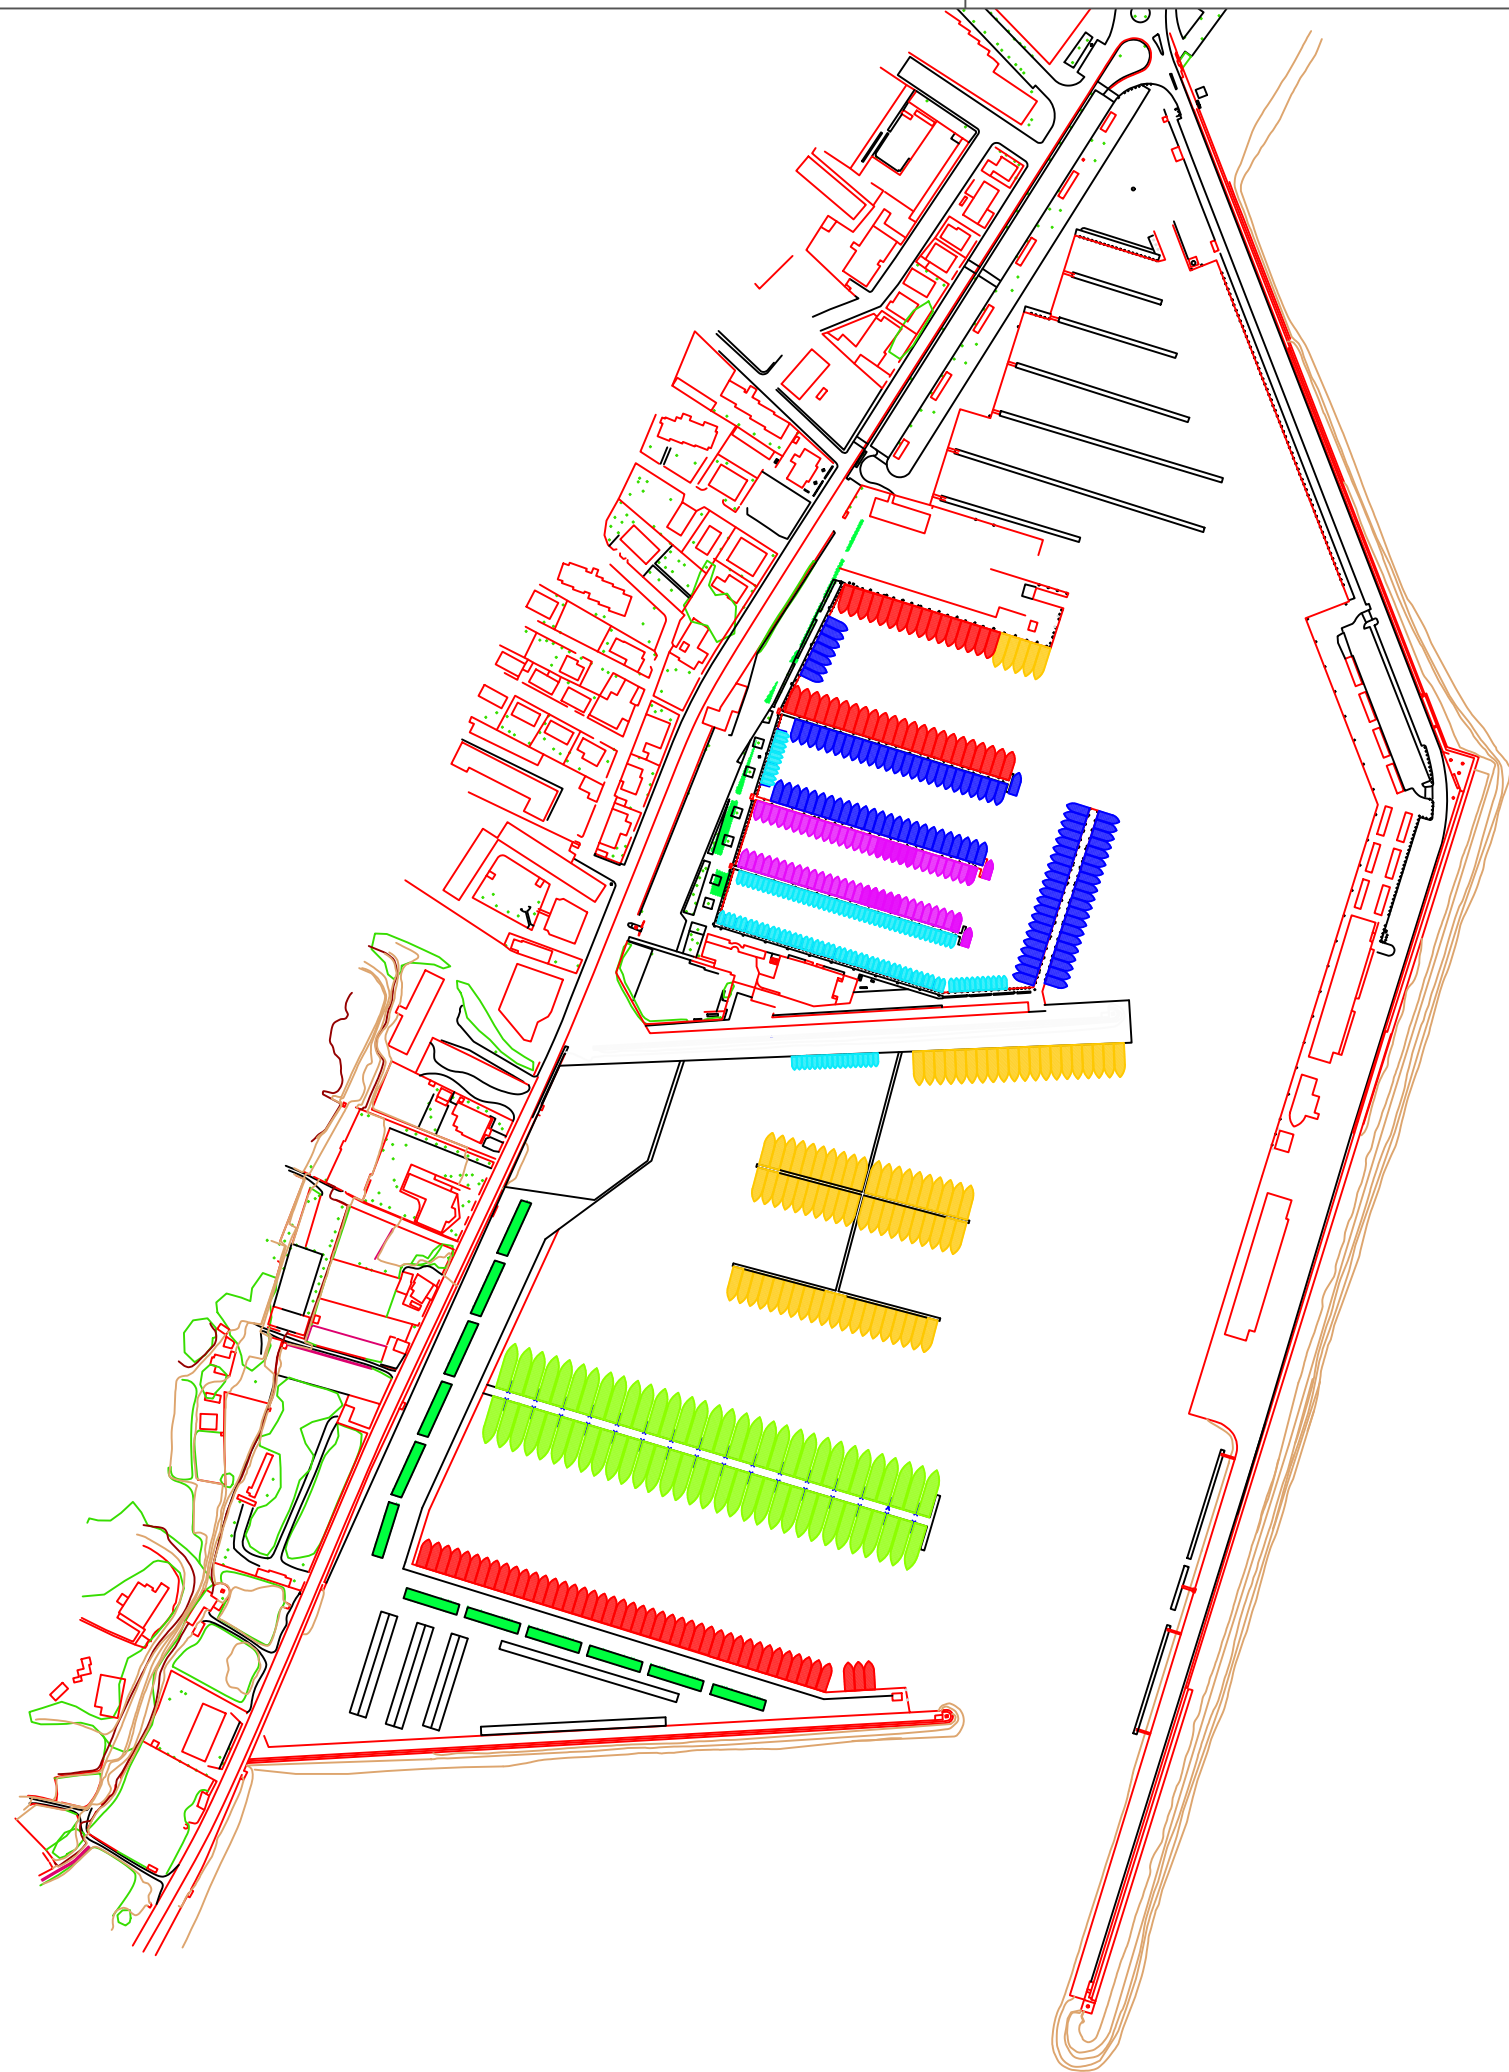

- Embarcaciones de 8 m de eslora
- Embarcaciones de 10 m de eslora
- Embarcaciones de 12 m de eslora
- Embarcaciones de 15 m de eslora
- Embarcaciones de 18 m de eslora
- Embarcaciones de 25 m de eslora

ESTUDIO DE SOLUCIONES PARA LA AMPLIACIÓN DEL PUERTO DEPORTIVO DE ALTEA (ALICANTE). OBRAS DE ABRIGO Y ORDENACIÓN INTERIOR




AUTORA:
SANDRA NAVARRO MAGRO
TUTORA: María Esther Gómez Martín

Universidad Politécnica de Valencia
E.T.S.I. de Caminos Canales y Puertos

Septiembre de 2018 1/4000
A3

ALTERNATIVA II

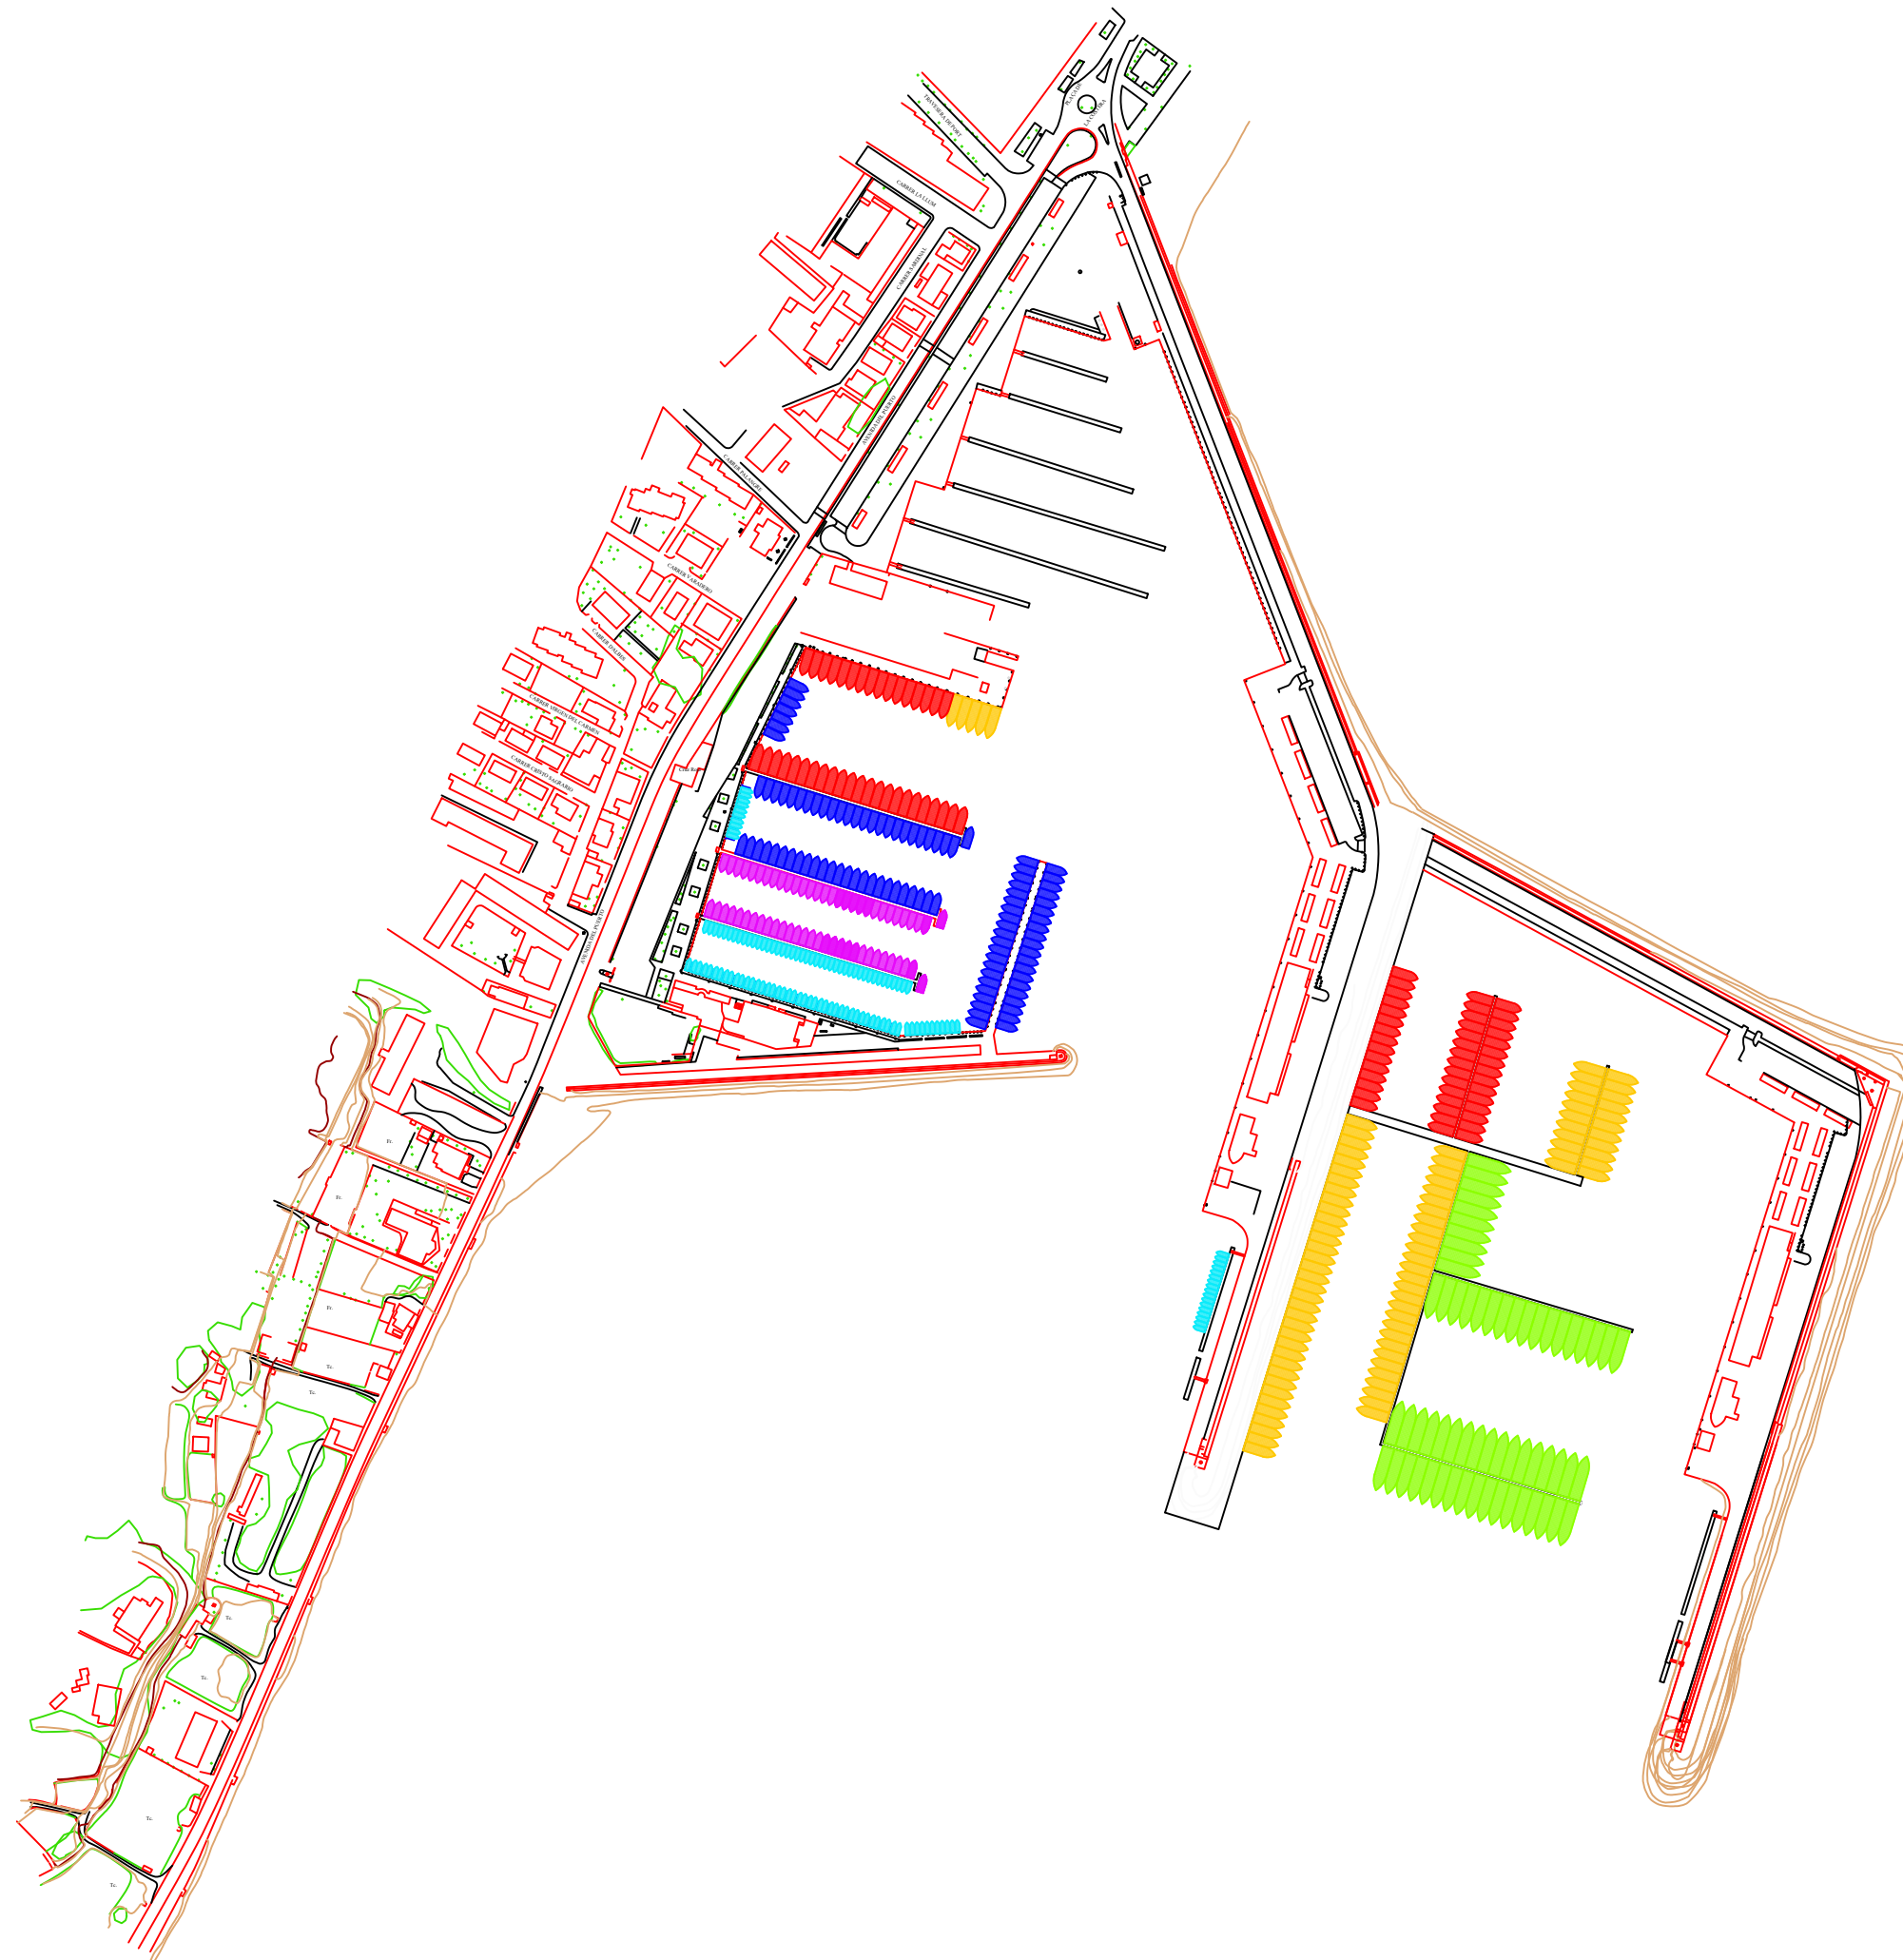

- Embarcaciones de 8 m de eslora
- Embarcaciones de 10 m de eslora
- Embarcaciones de 12 m de eslora
- Embarcaciones de 15 m de eslora
- Embarcaciones de 18 m de eslora
- Embarcaciones de 25 m de eslora

ESTUDIO DE SOLUCIONES PARA LA AMPLIACIÓN DEL PUERTO
DEPORTIVO DE ALTEA (ALICANTE). OBRAS DE ABRIGO Y
ORDENACIÓN INTERIOR



AUTORA:
SANDRA NAVARRO MAGRO
TUTORA: María Esther Gómez Martín

Universidad Politécnica de Valencia
E.T.S.I. de Caminos Canales y Puertos

Septiembre de 2018 1/4000

A3

ALTERNATIVA III

05



- TALLER
- APARCAMIENTOS
- ESCUELA DE VELA
- ALMACÉN Y PAÑOLES
- RECOGIDA DE RESIDUOS
- ESTACIÓN DE SERVICIO
- CLUB SOCIAL

ESTUDIO DE SOLUCIONES PARA LA AMPLIACIÓN DEL PUERTO
DEPORTIVO DE ALTEA (ALICANTE). OBRAS DE ABRIGO Y
ORDENACIÓN INTERIOR



AUTORA:
SANDRA NAVARRO MAGRO
TUTORA: María Esther Gómez Martín

Universitat Politècnica de València
E.T.S.I. de Caminos Canales y Puertos

Septiembre de 2018 1/3000

A3

ORDENACIÓN TERRESTRE



ESTUDIO DE SOLUCIONES PARA LA AMPLIACIÓN DEL PUERTO
DEPORTIVO DE ALTEA (ALICANTE). OBRAS DE ABRIGO Y
ORDENACIÓN INTERIOR






AUTORA:
SANDRA NAVARRO MAGRO
TUTORA: María Esther Gómez Martín

Universidad Politécnica de Valencia
E.T.S.I. de Caminos Canales y Puertos

Septiembre de 2018 1/3000

A3

REPLANTEO GENERAL

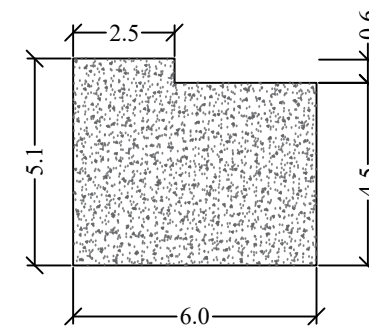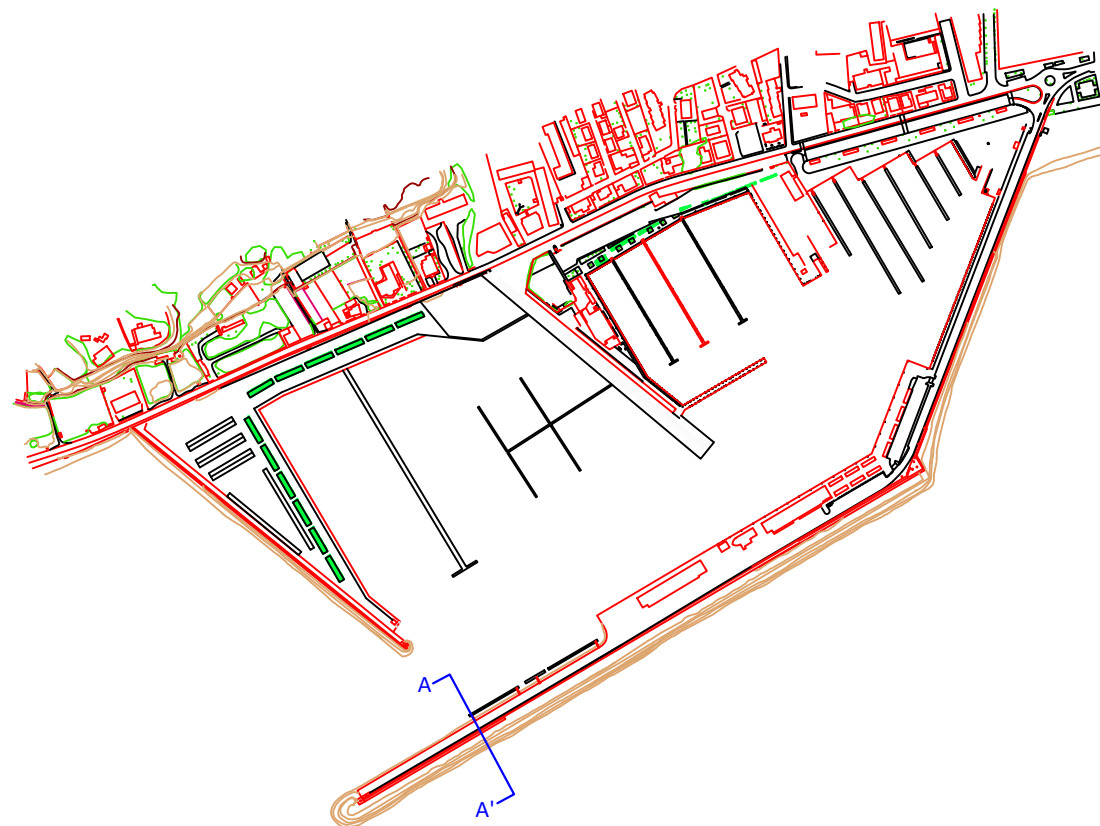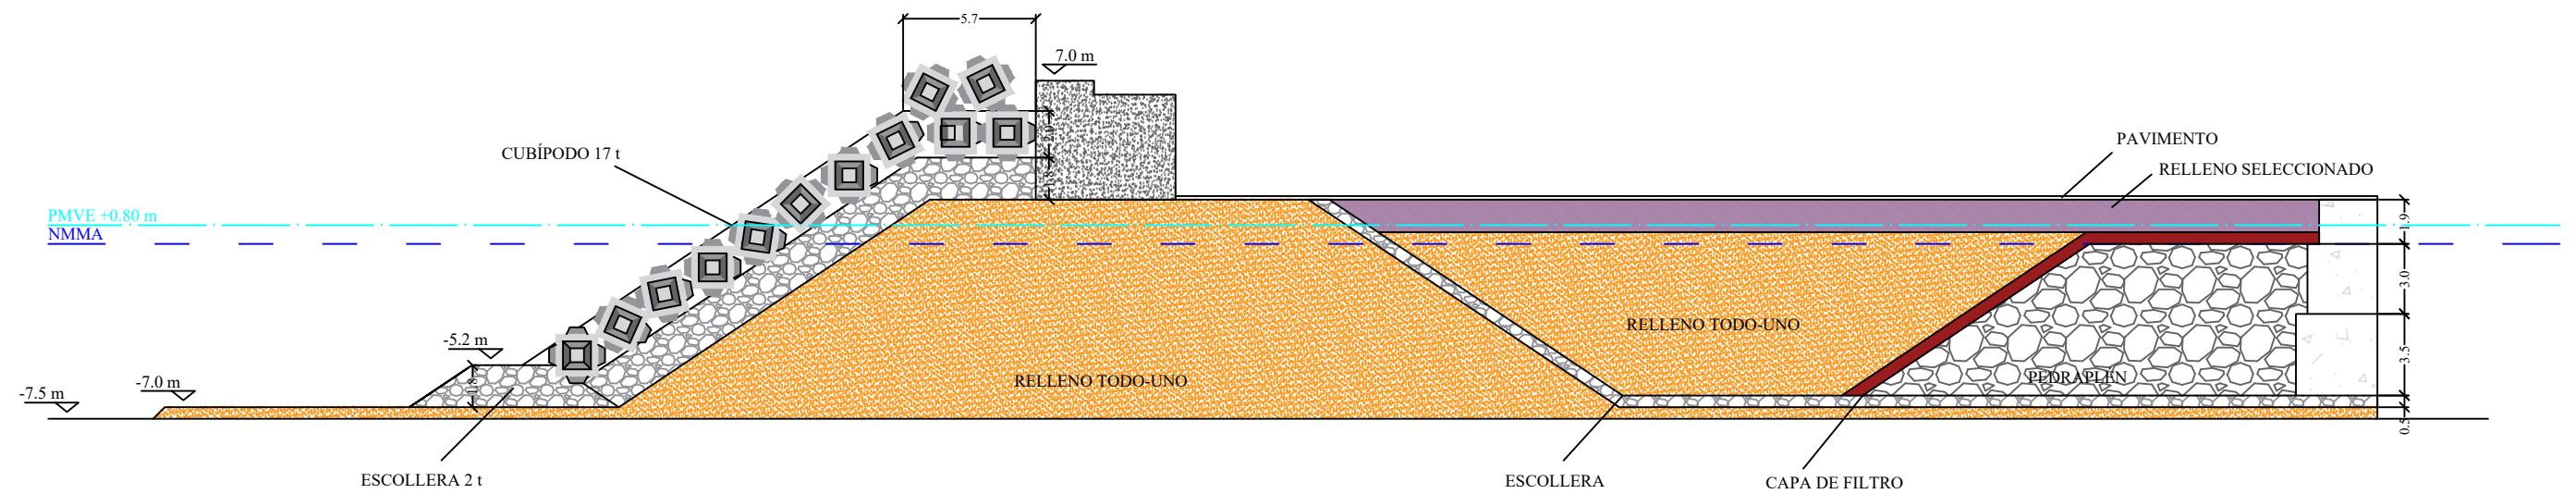

DETALLE DEL ESPALDÓN

ESTUDIO DE SOLUCIONES PARA LA AMPLIACIÓN DEL PUERTO DEPORTIVO DE ALTEA (ALICANTE). OBRAS DE ABRIGO Y ORDENACIÓN INTERIOR



AUTORA:

SANDRA NAVARRO MAGRO

TUTORA: María Esther Gómez Martín

Sandra

Universidad Politécnica de Valencia

E.T.S.I. de Caminos Canales y Puertos



Septiembre de 2018

1/300

A3

SECCIÓN DIQUE I

08

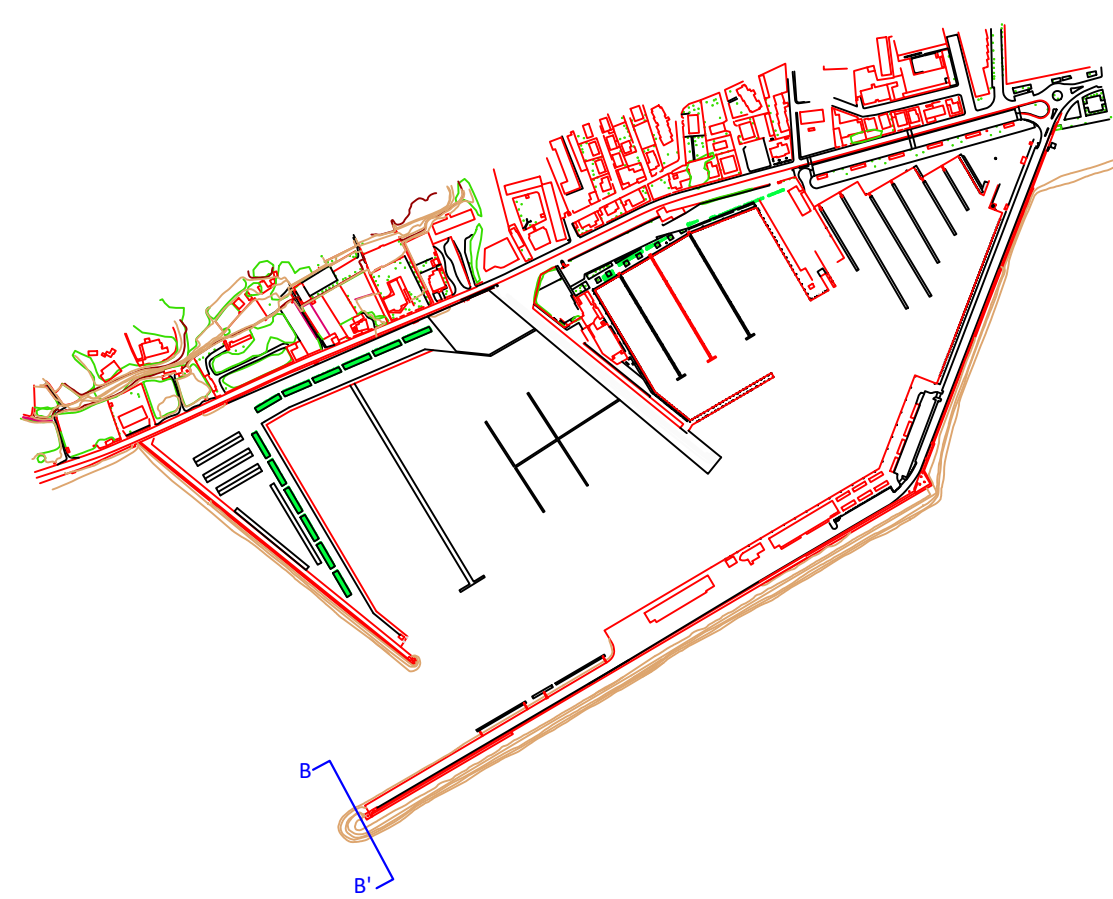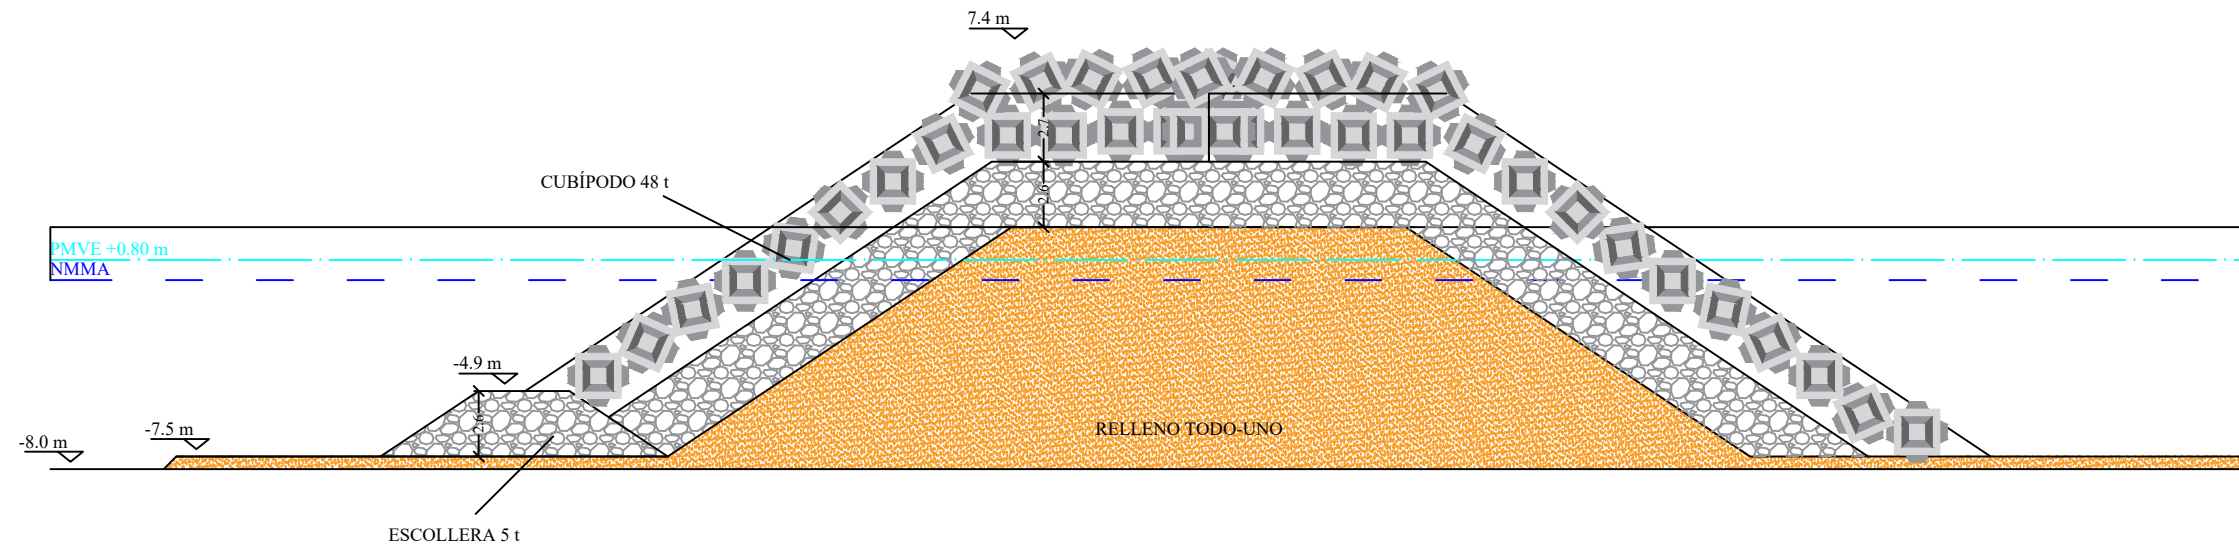


ESTUDIO DE SOLUCIONES PARA LA AMPLIACIÓN DEL PUERTO
DEPORTIVO DE ALTEA (ALICANTE). OBRAS DE ABRIGO Y
ORDENACIÓN INTERIOR



AUTORA:
SANDRA NAVARRO MAGRO
TUTORA: María Esther Gómez Martín

Universidad Politécnica de Valencia
E.T.S.I. de Caminos Canales y Puertos
Septiembre de 2018 1/300
A3

SECCIÓN DIQUE II

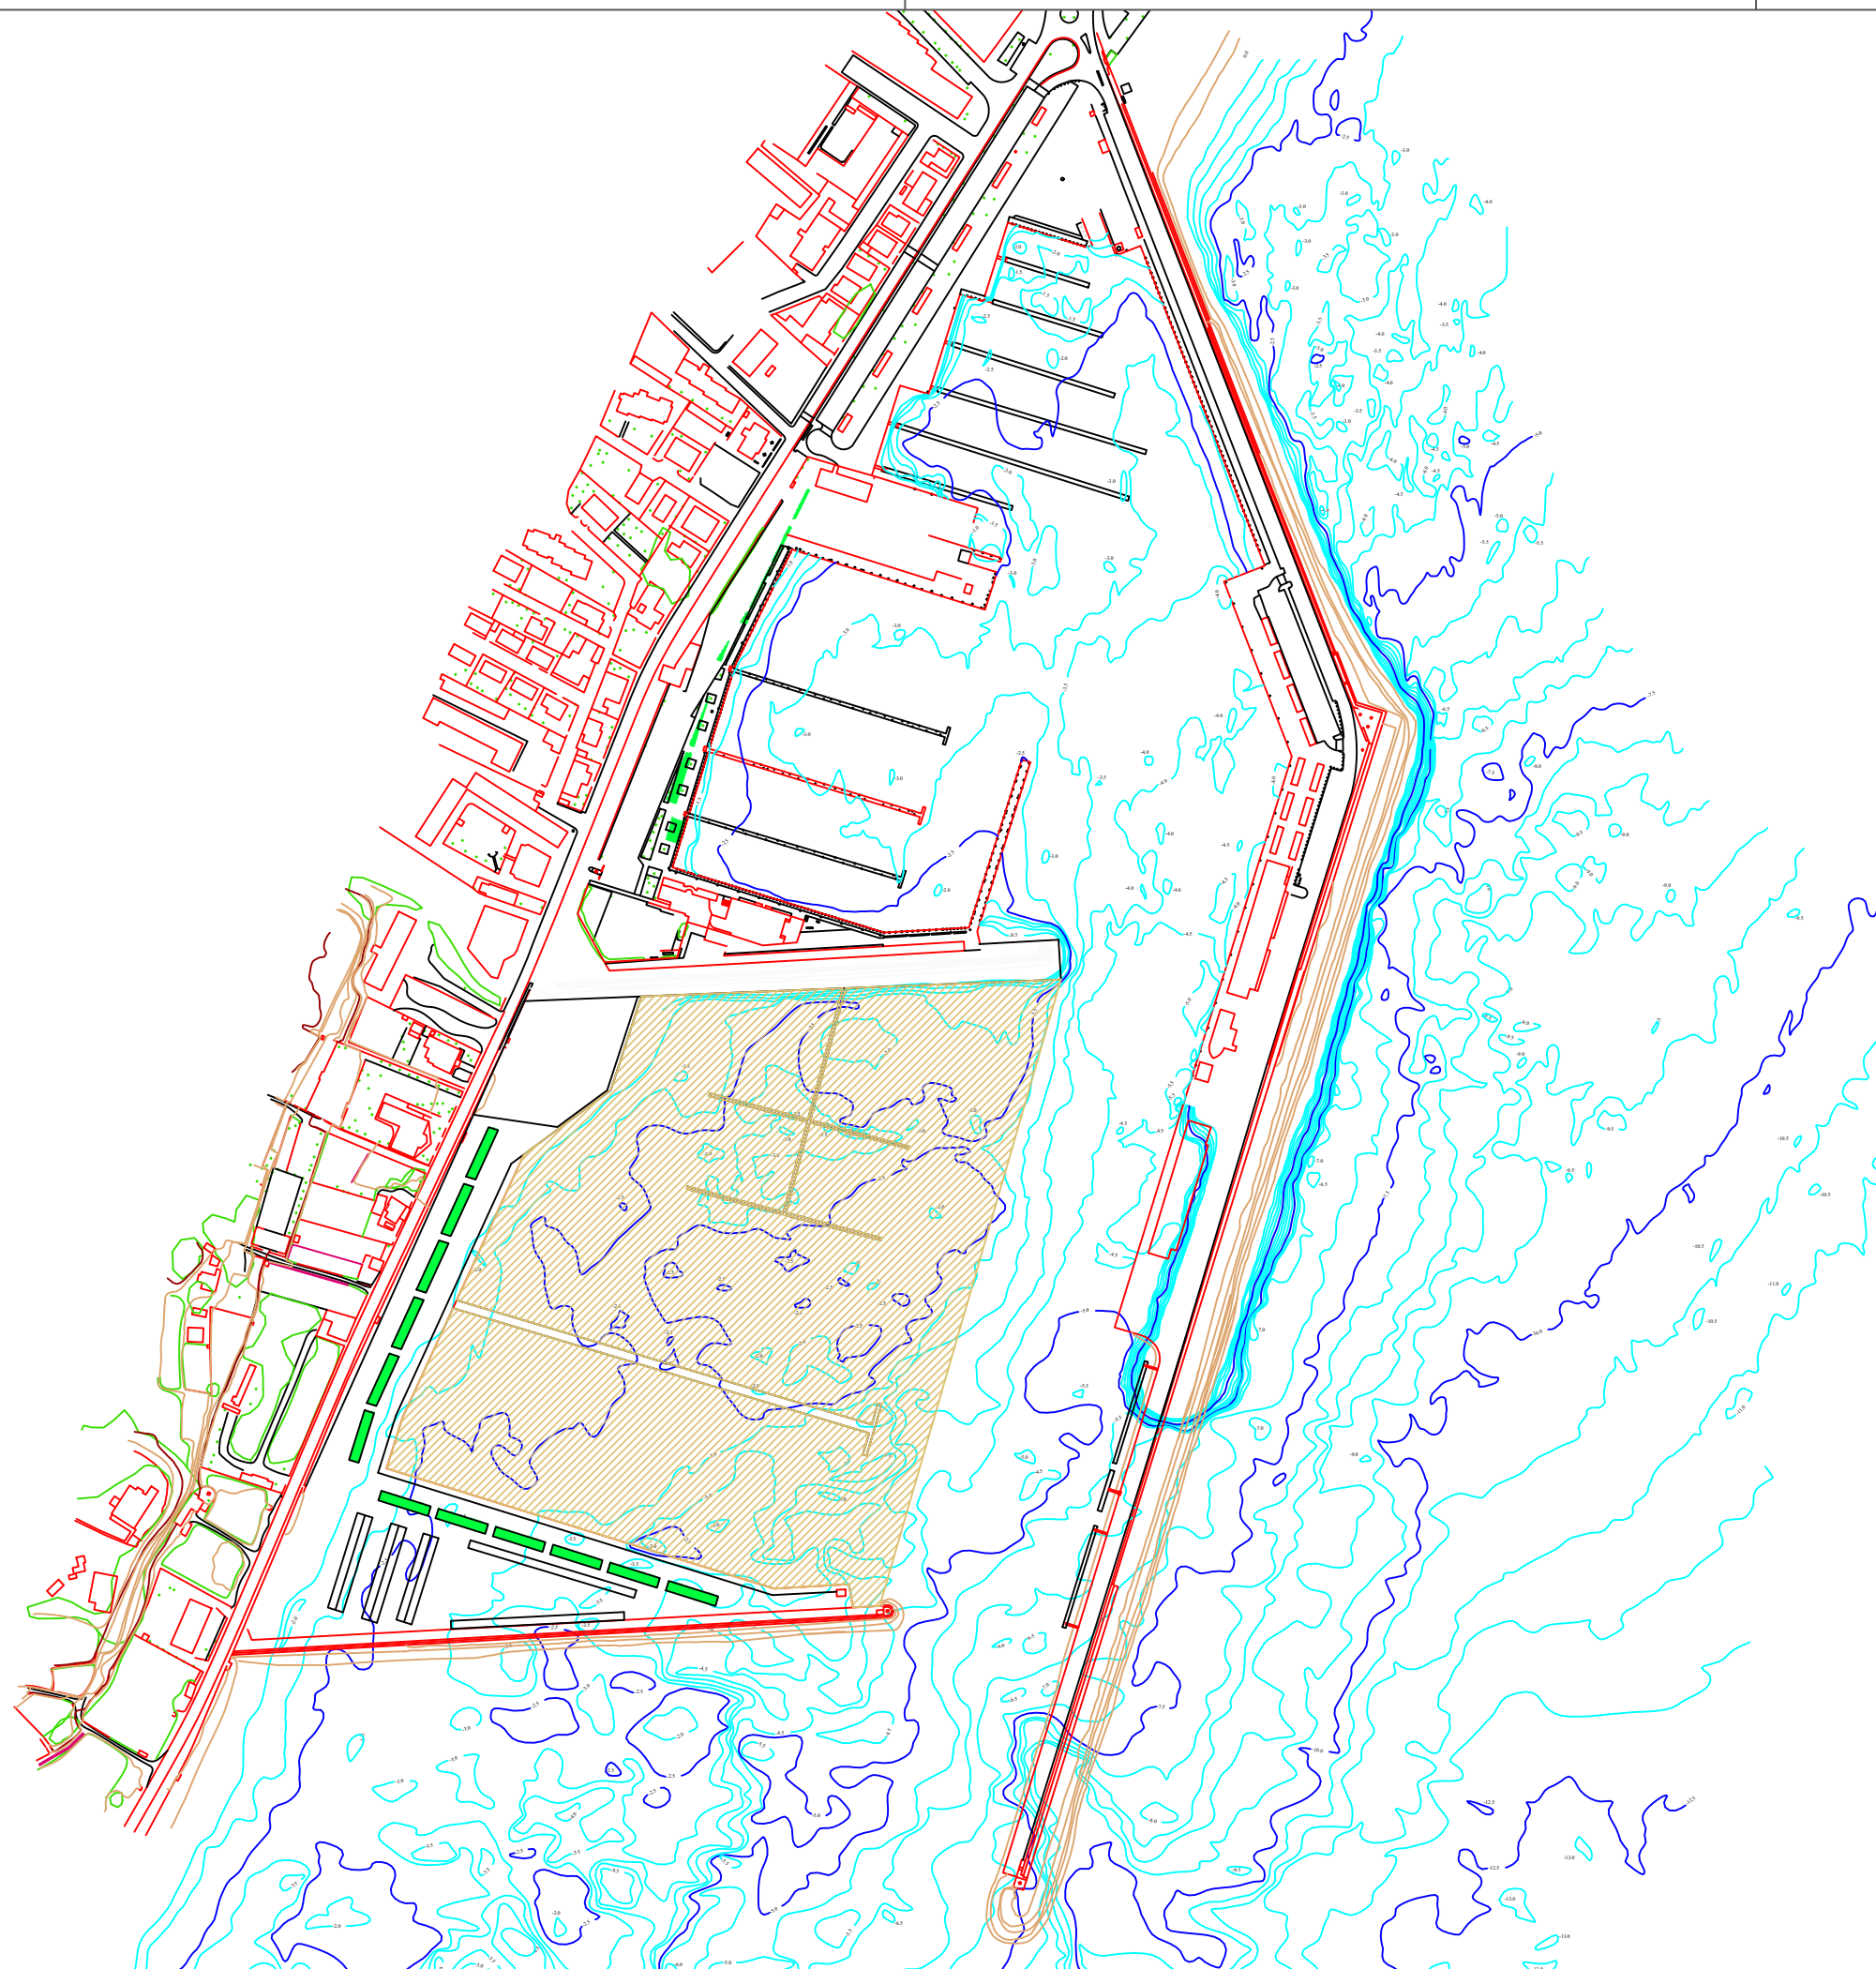

Cota de dragado: -4 metros

ESTUDIO DE SOLUCIONES PARA LA AMPLIACIÓN DEL PUERTO
DEPORTIVO DE ALTEA (ALICANTE). OBRAS DE ABRIGO Y
ORDENACIÓN INTERIOR



AUTORA:
SANDRA NAVARRO MAGRO
TUTORA: María Esther Gómez Martín

Universitat Politècnica de València
E.T.S.I. de Caminos Canales y Puertos

Septiembre de 2018 1/4000

A3

PLANTA DE DRAGADO