


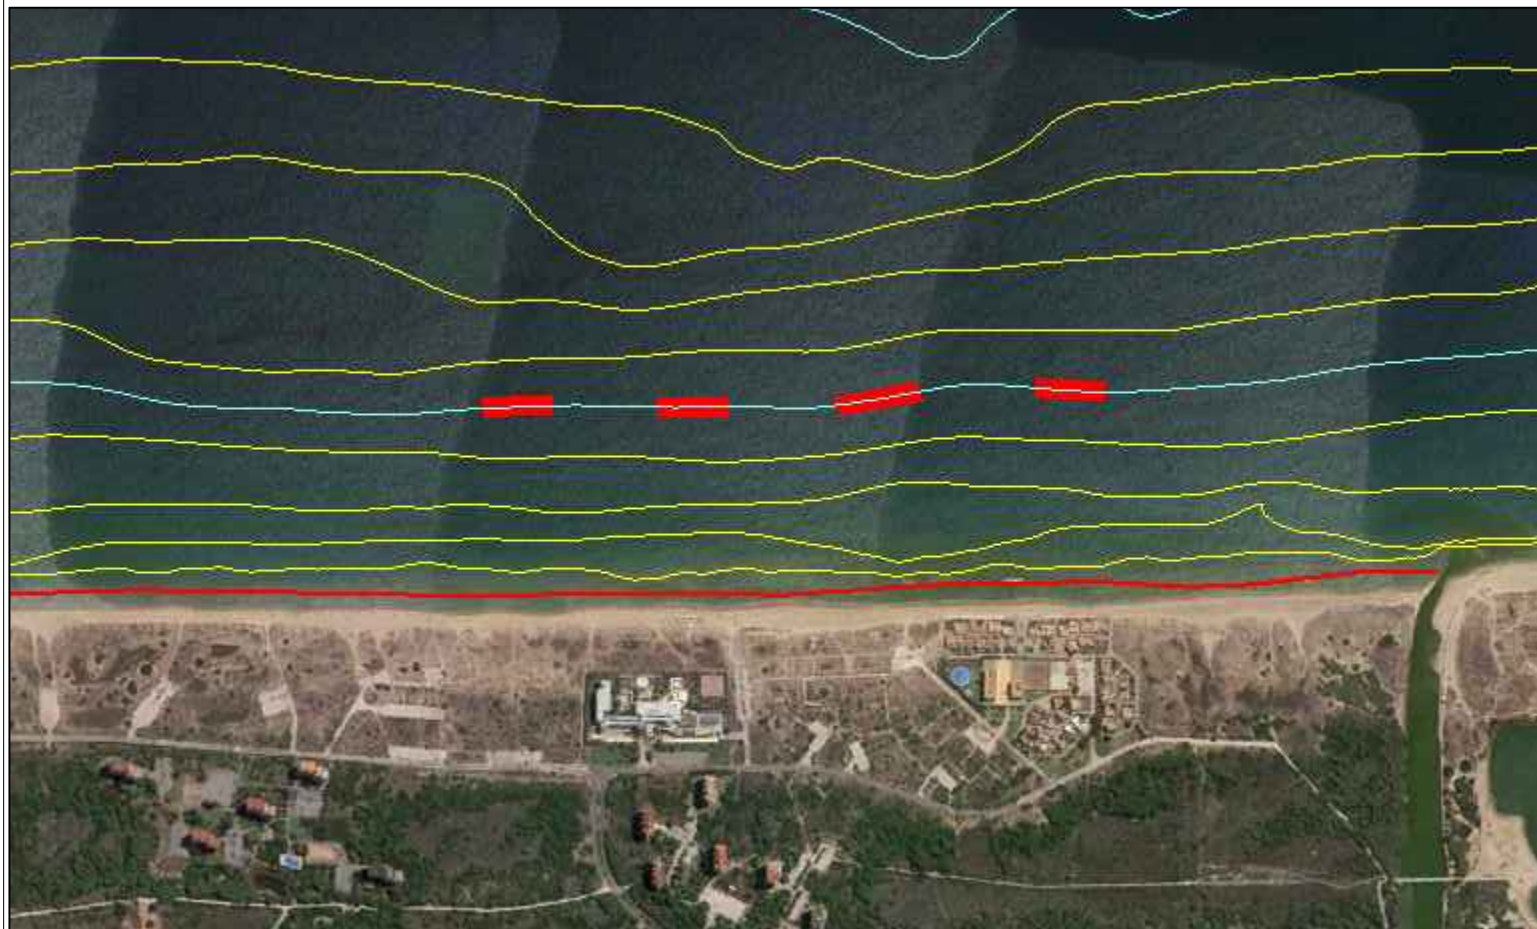

Valencia, Junio 2016		Firma:	Proyecto básico de acondicionamiento de la fachada litoral de la playa de la Garrofera. Propuesta alternativa " Defensas Exentas". (T.M. Valencia)	Plano Nº 4		
Autor: Valero Castilla, Eduardo	Tutor: Serra Peris, José Cristóbal Cotutor: Gómez Martín, María Esther		Título: Replanteo de los diques exentos	Escala: 1/3000		