


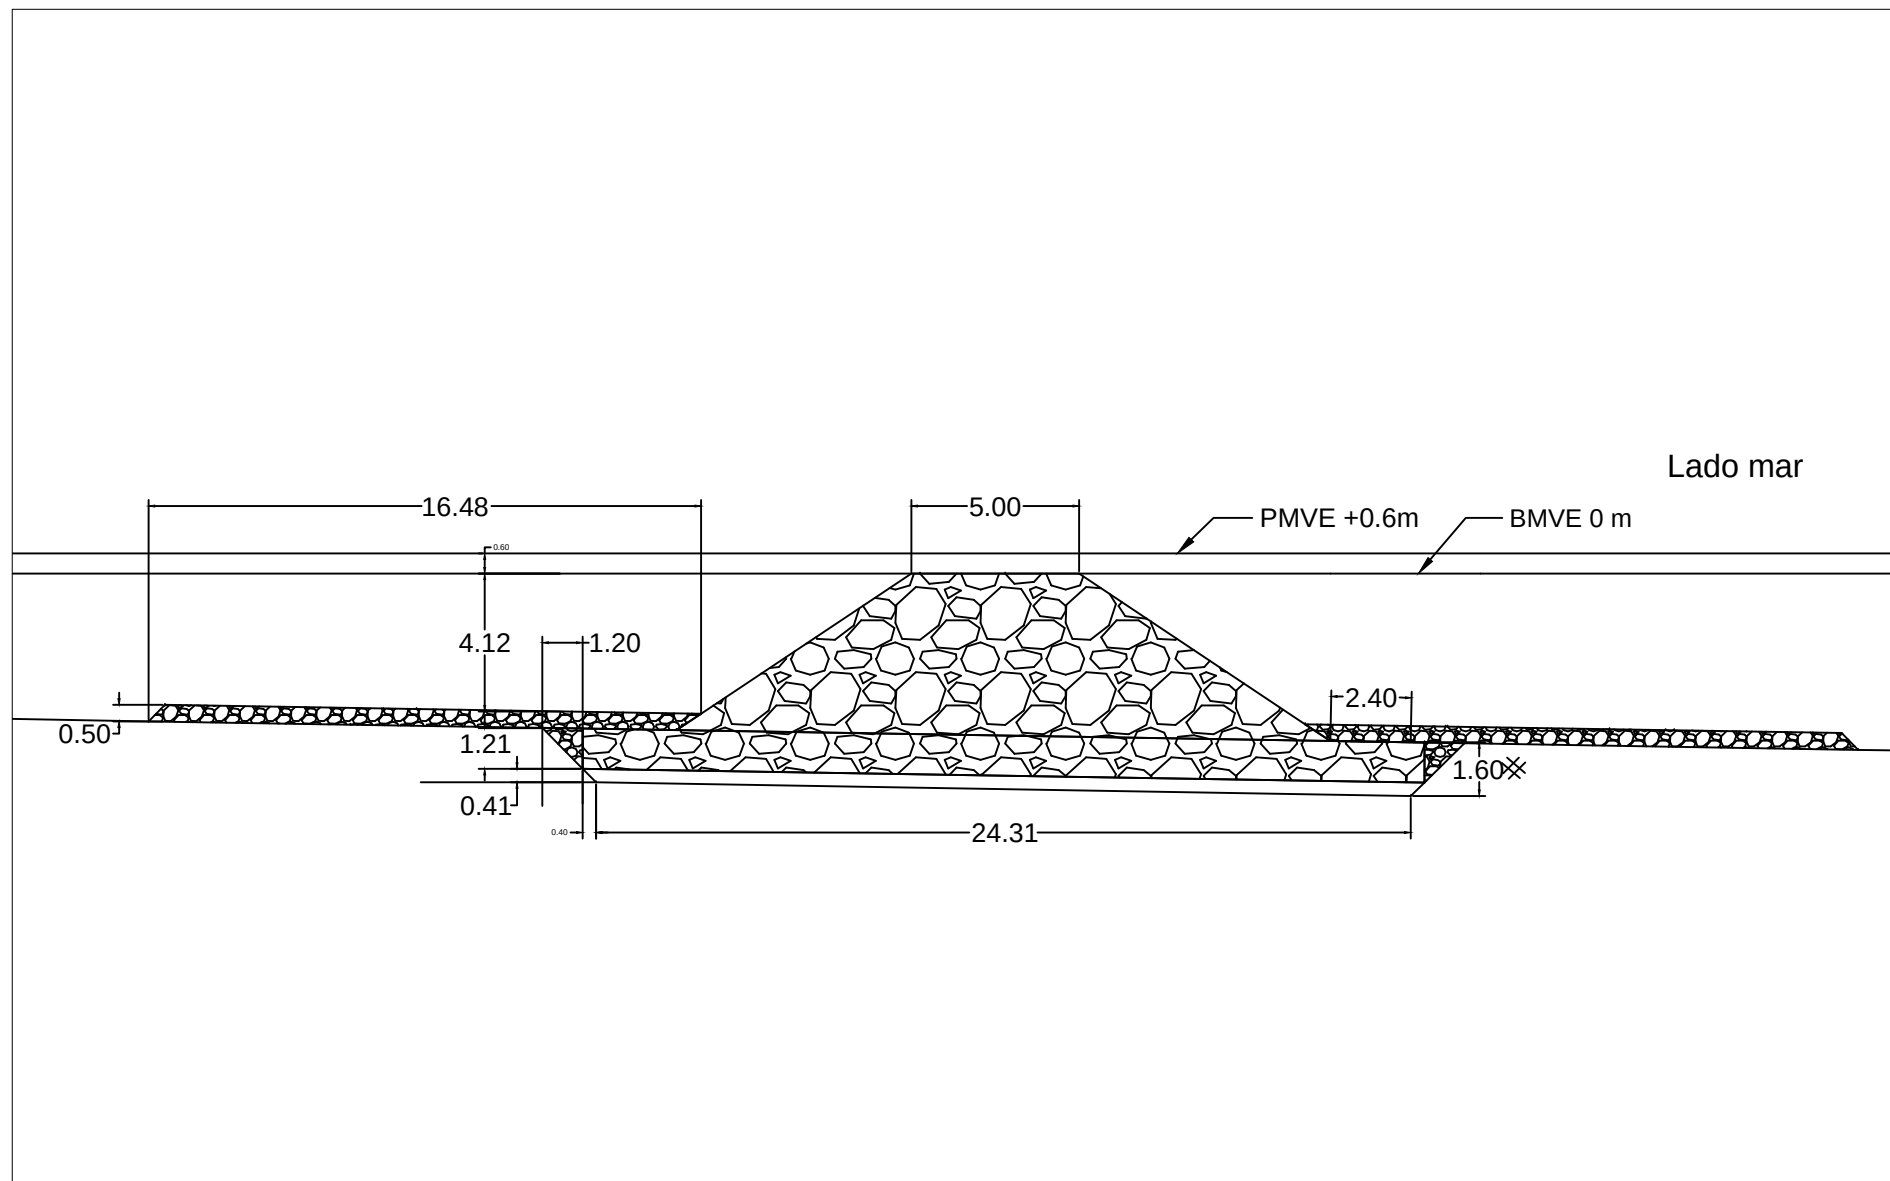

Valencia, Junio 2016	Firma:	Proyecto básico de acondicionamiento de la fachada litoral de la playa de la Garrofera. Propuesta alternativa "Defensas Exentas". (T.M. Valencia)	Plano Nº 7	 
Autor: Valero Castilla, Eduardo	Tutor: Serra Peris, José Cristóbal Cotutor: Gómez Martín, María Esther	Título: Sección del tronco del dique	Escala: 1/400	