


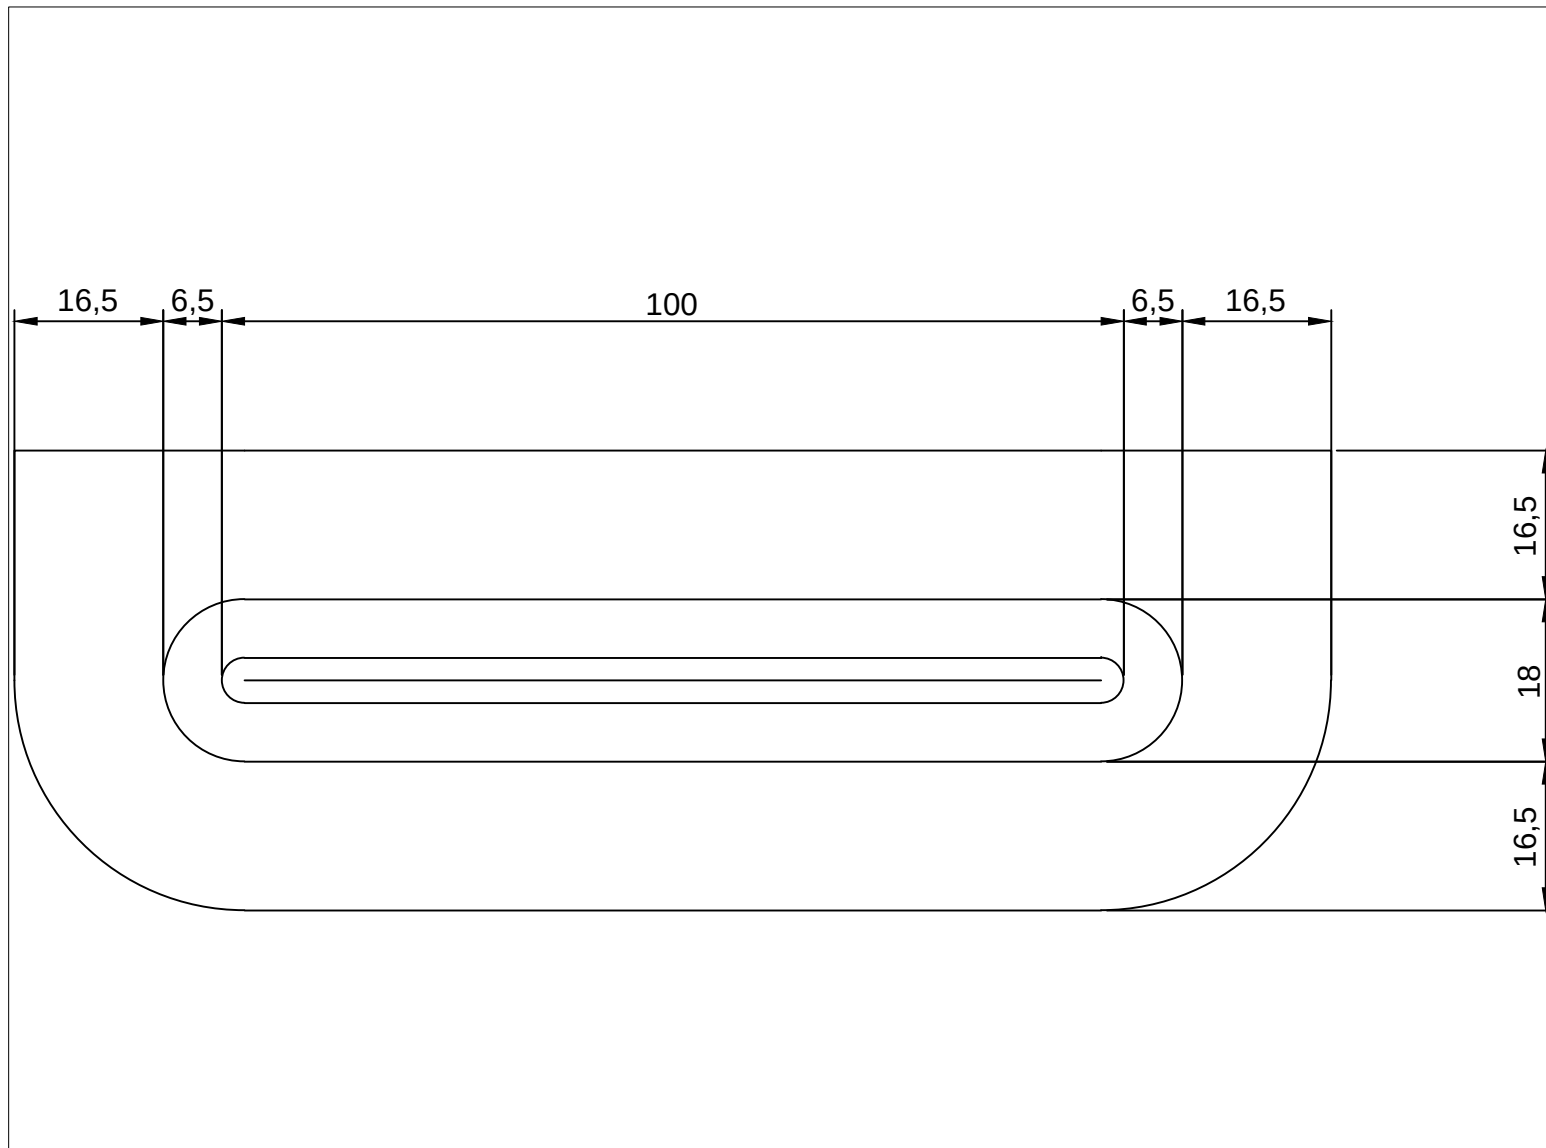

Valencia, Junio 2016	Firma:	Proyecto básico de acondicionamiento de la fachada litoral de la playa de la Garrofera. Propuesta alternativa " Defensas Exentas". (T.M. Valencia)	Plano N° 7		
Autor: Valero Castilla, Eduardo	Tutor: Serra Peris, José Cristóbal Cotutor: Gómez Martín, María Esther				

Título: Vista en plan de los diques exentos

Escala: 1/500