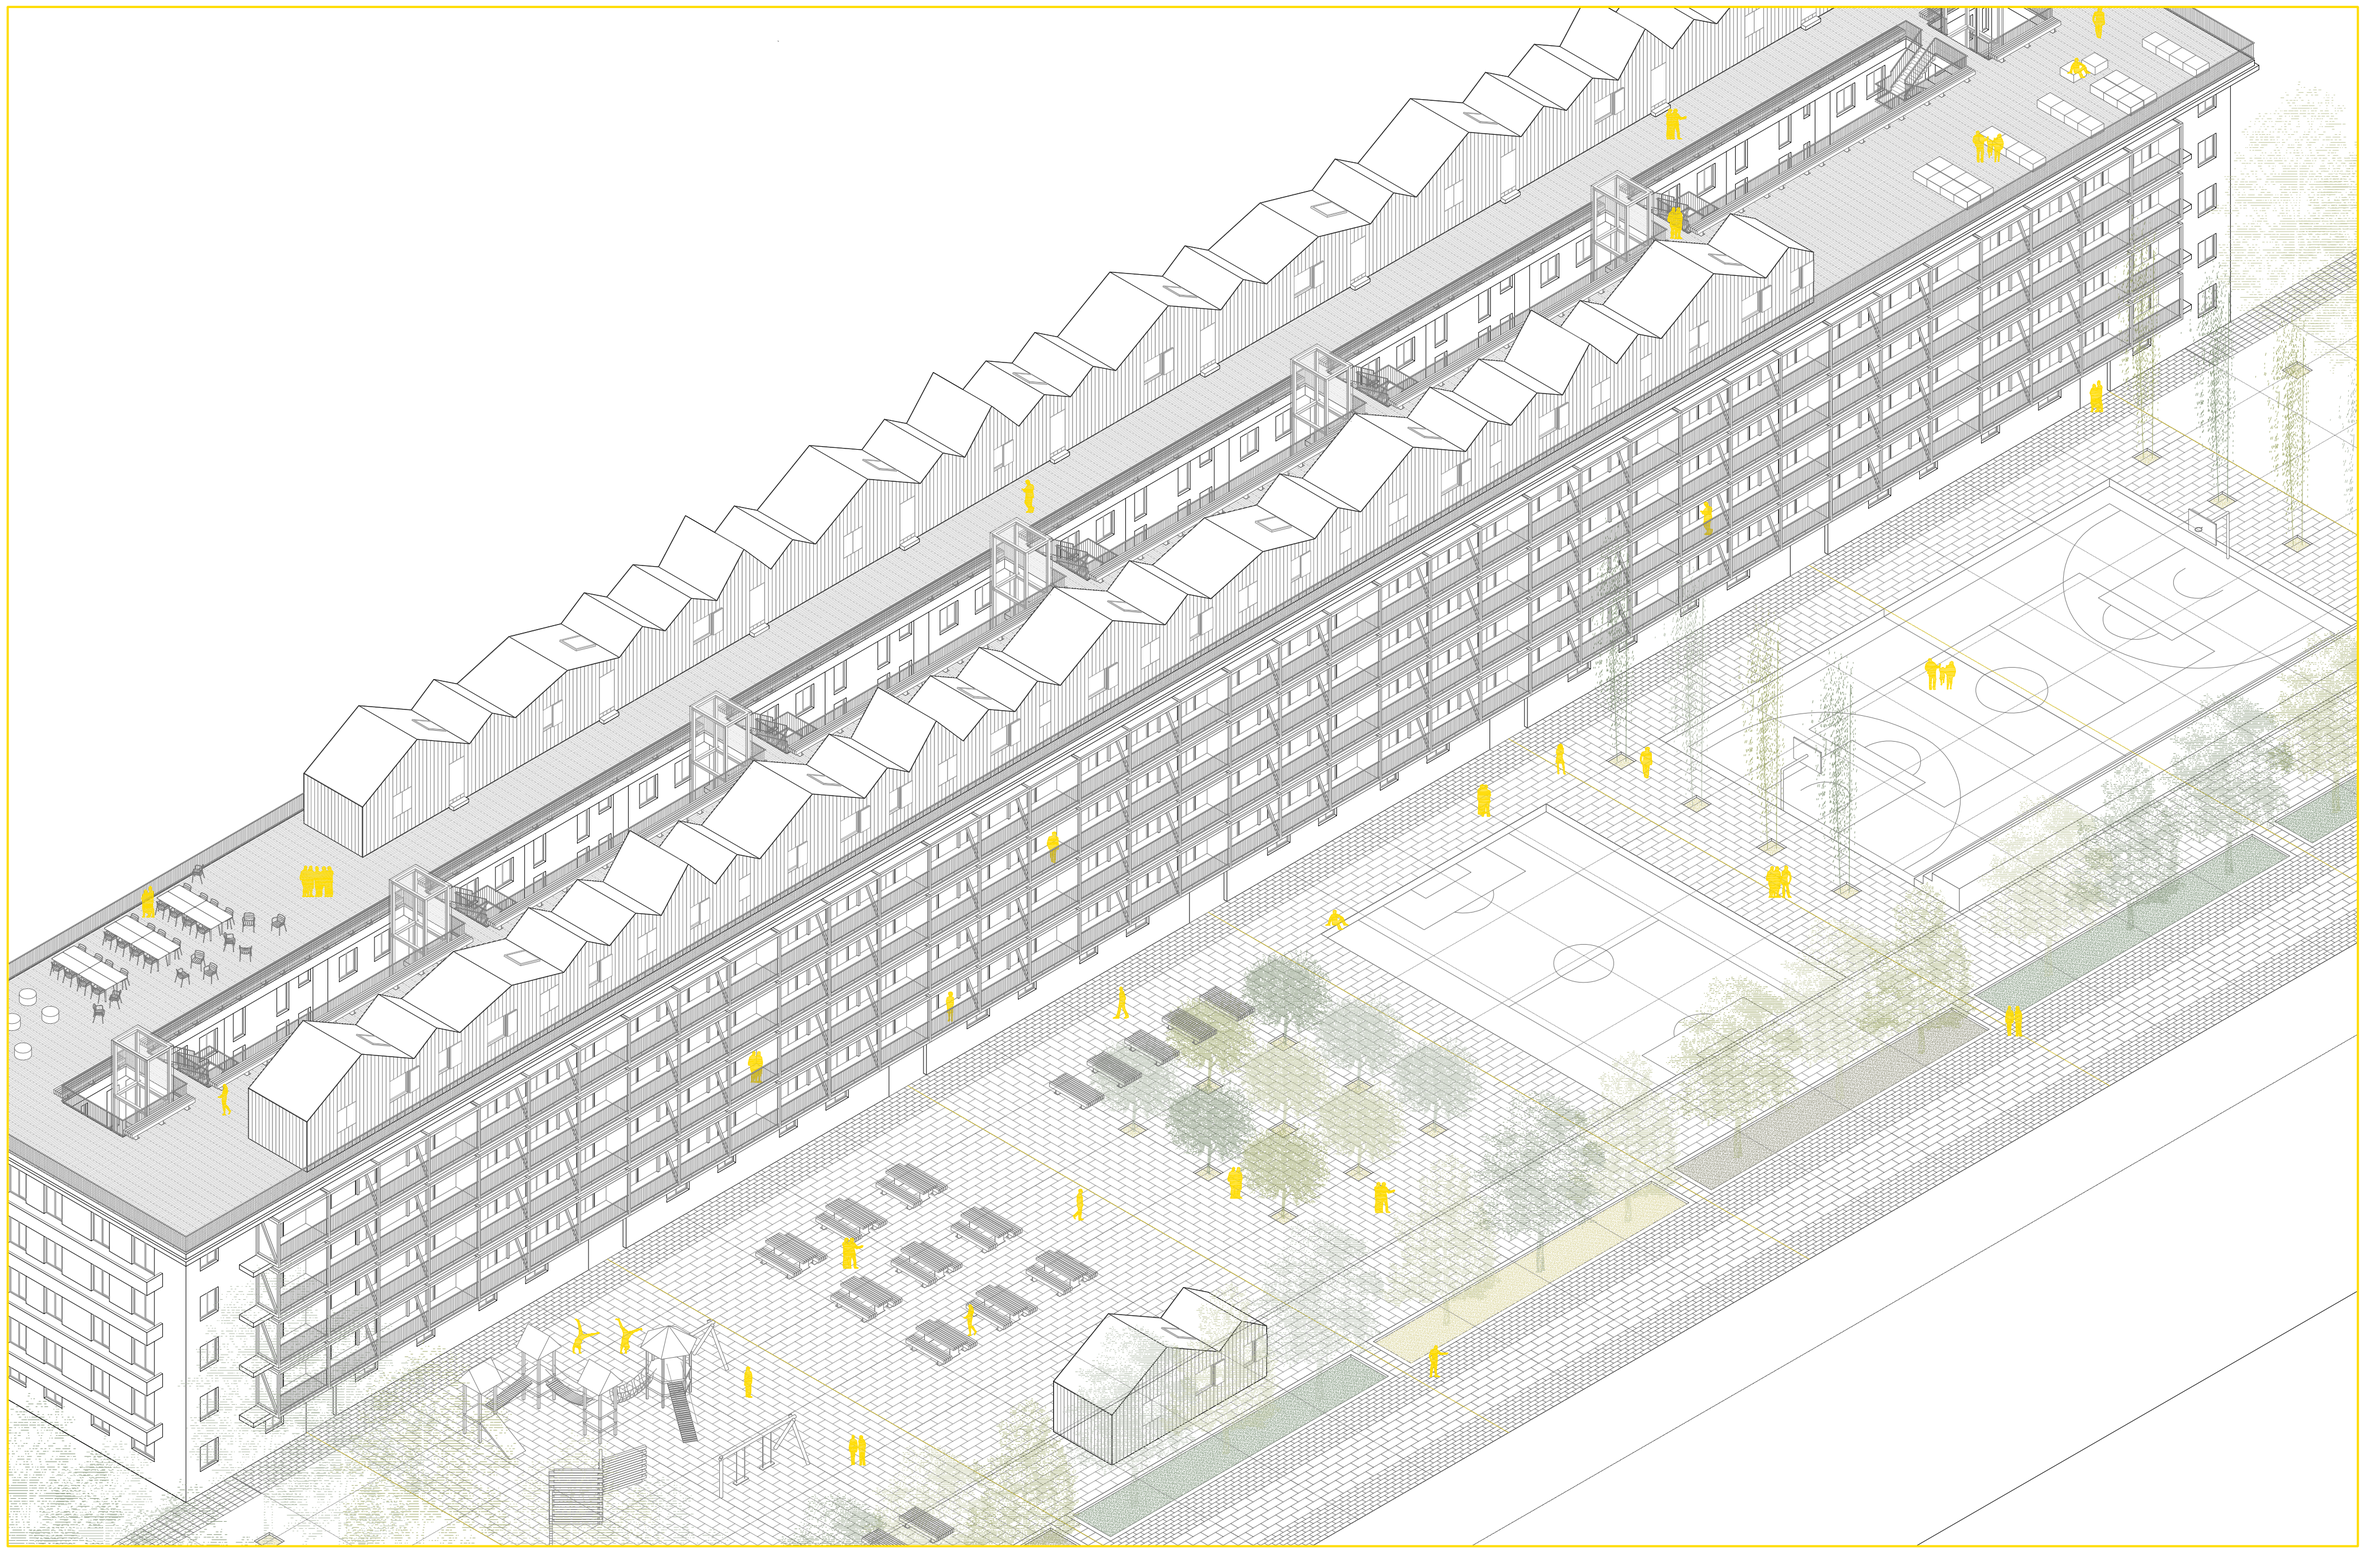

AXONOMETRÍA PASEO E1:250

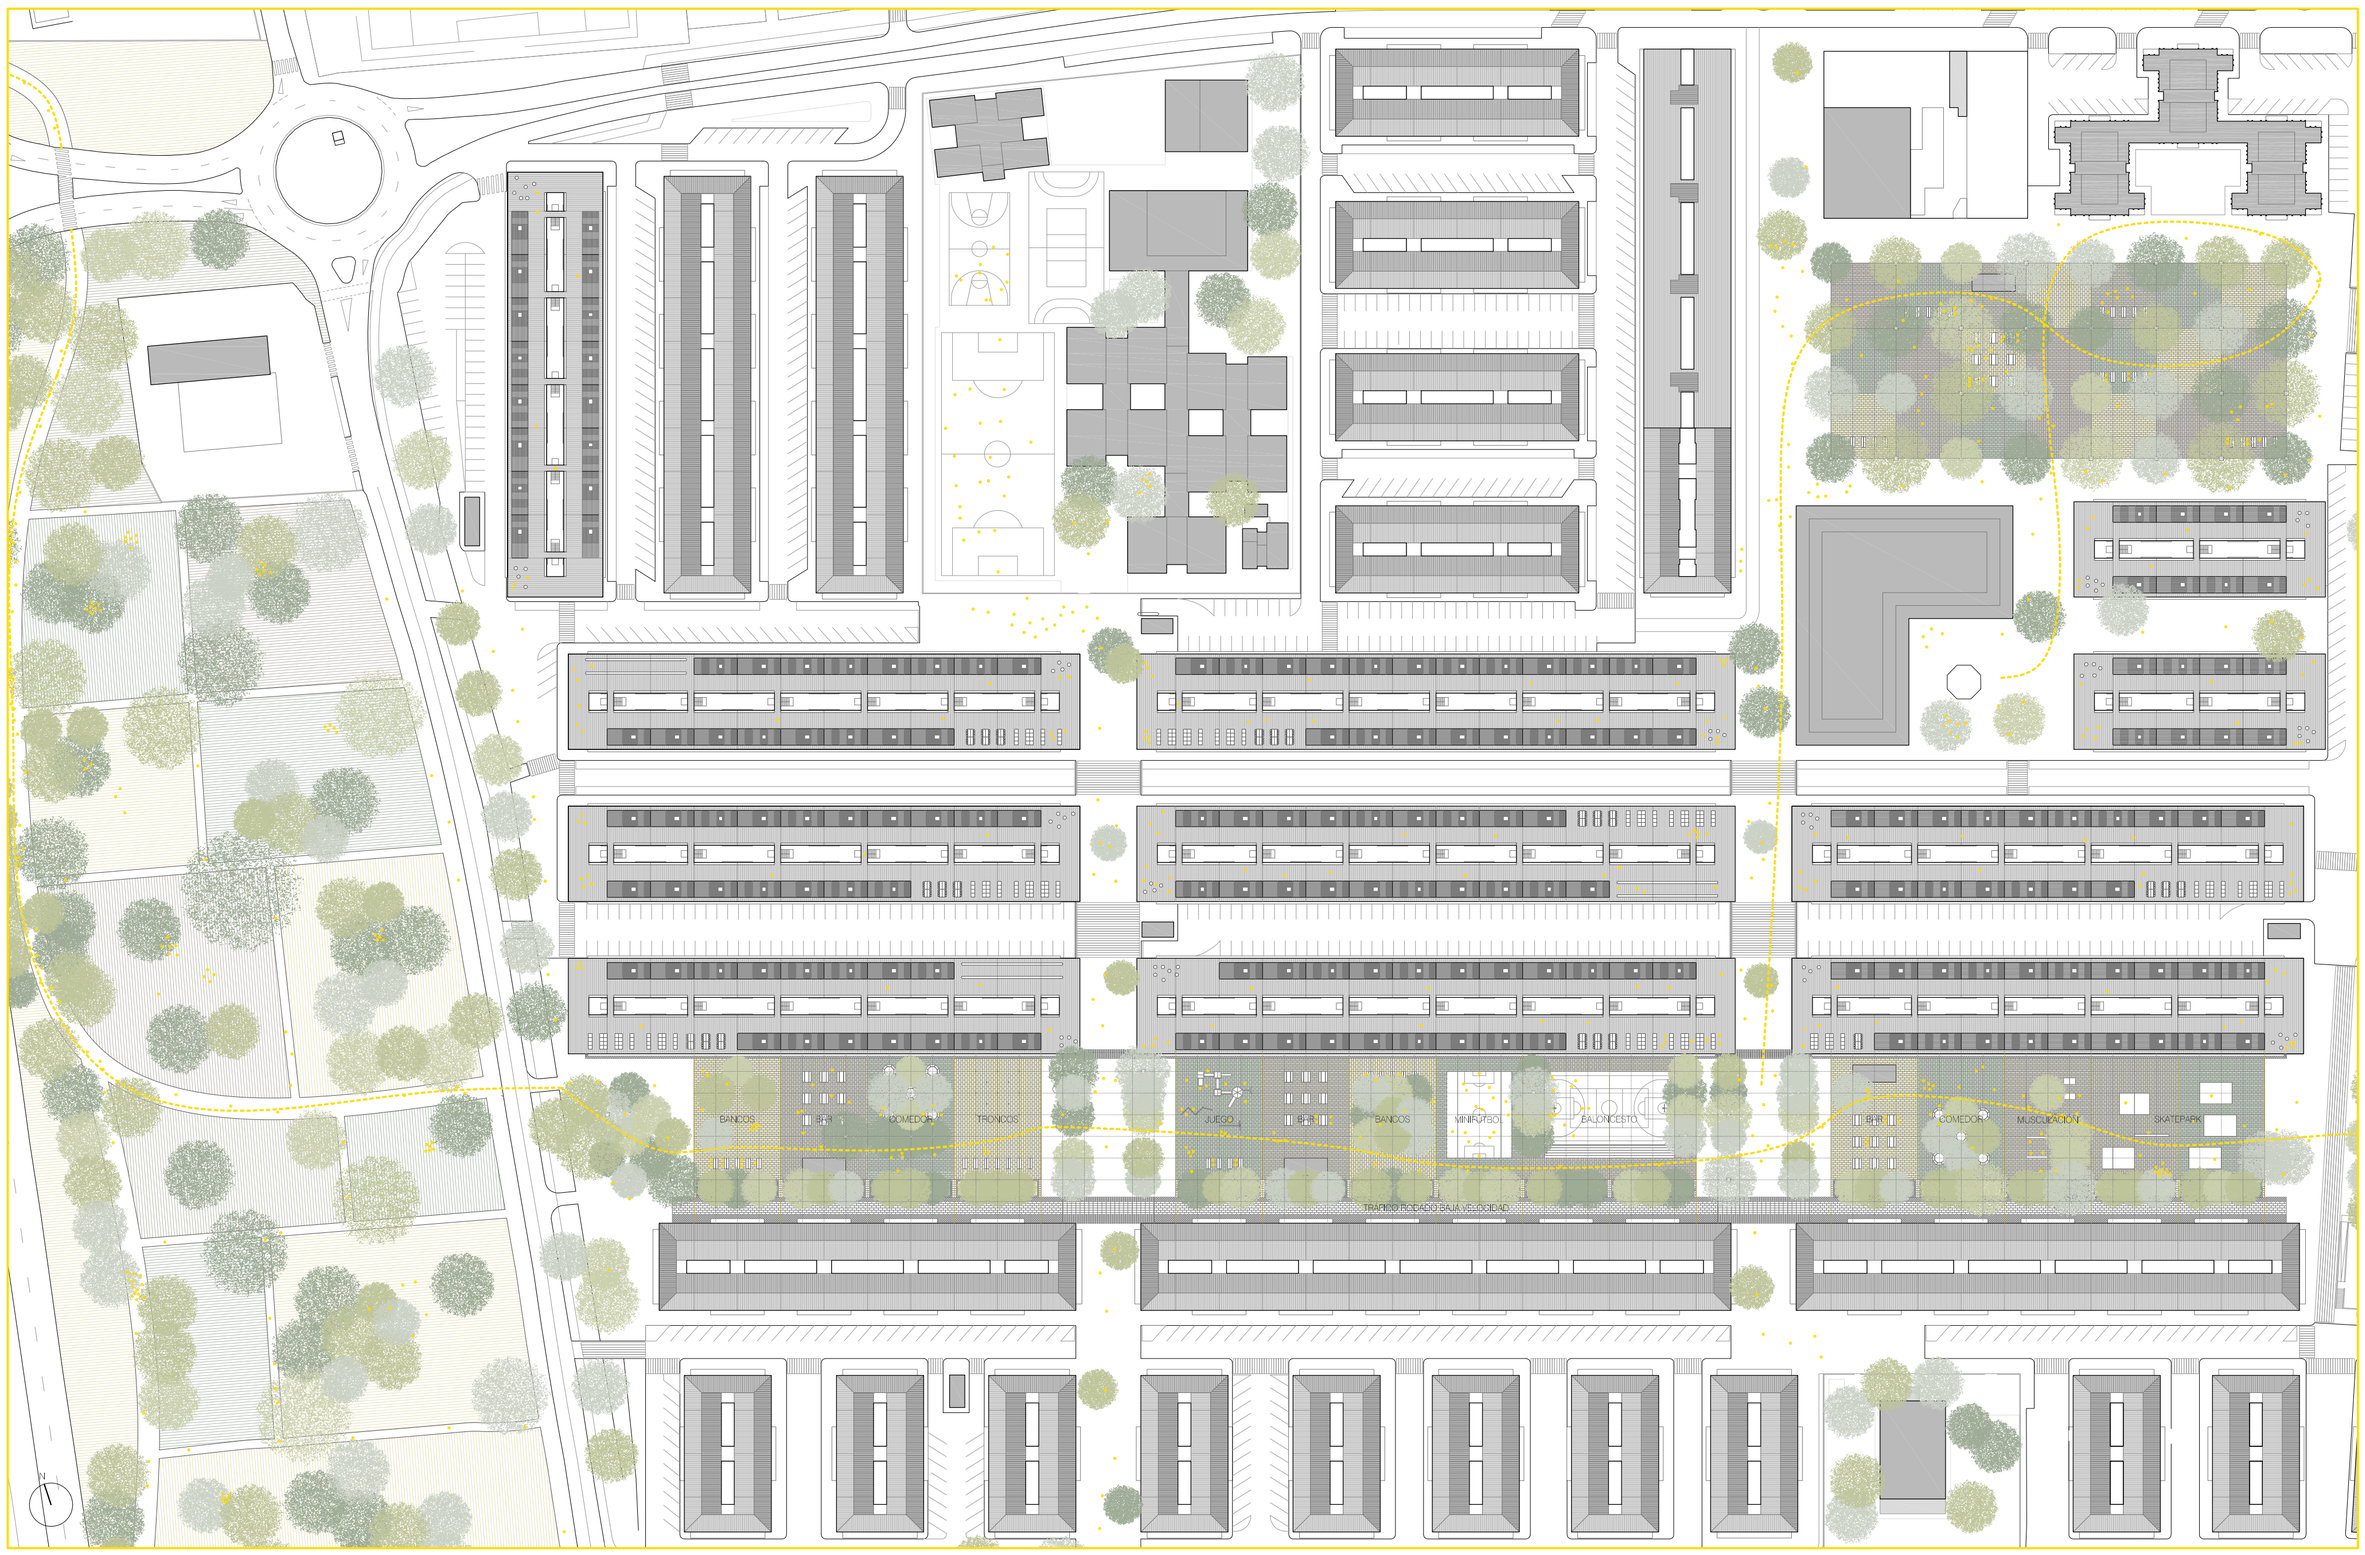

PLANO EMPLAZAMIENTO E1:1000