FOTOMONTAJE MÓDULO DE CUBIERTA

FOTOMONTAJE MÓDULO DE FACHADA

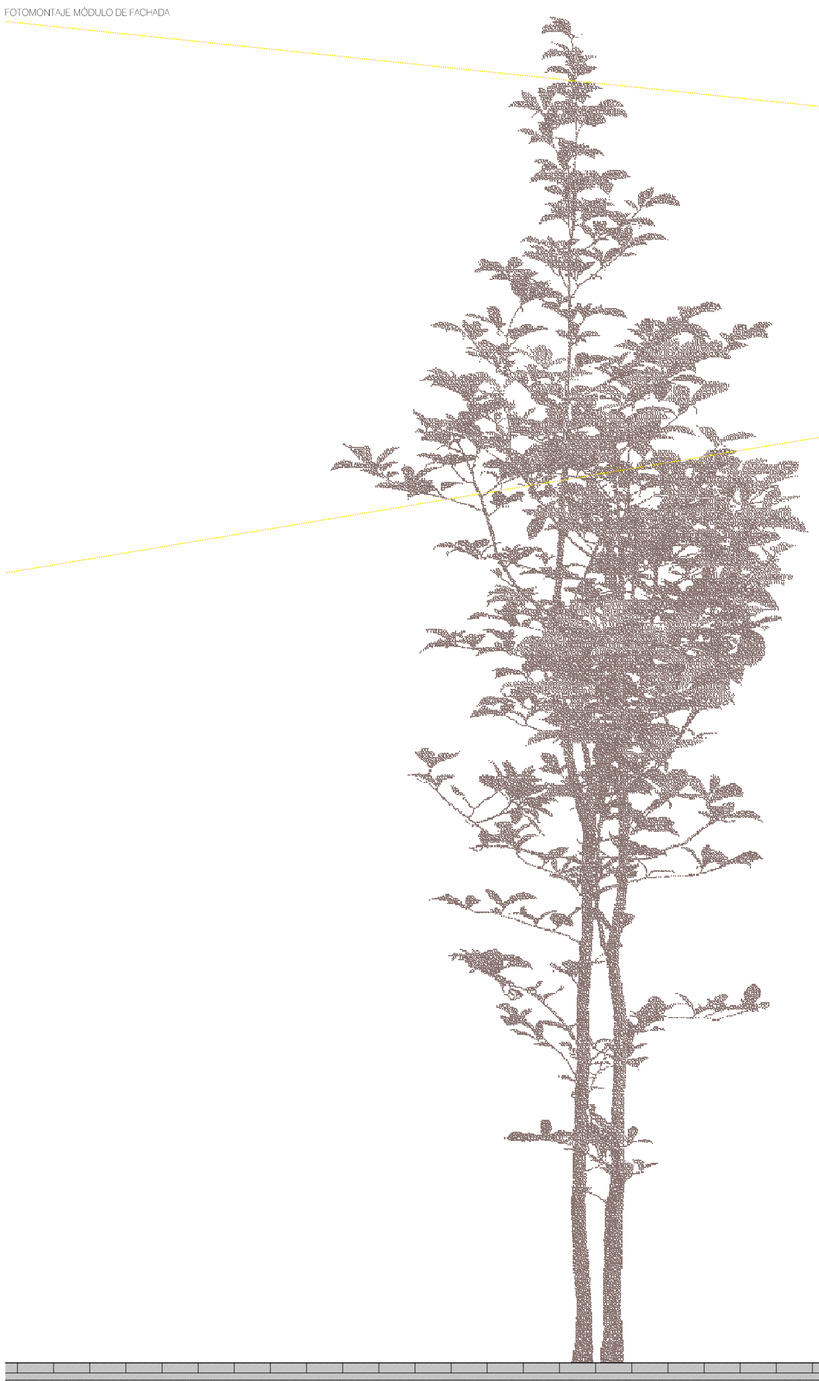

ALTURA DE CORONACIÓN 20,10

LUCERNARIO CONSTRUIDO CON VIDRIO DOBLE EXTRACLARO 3+3 8 6

PANEL SANDWICH TIPO THERMOCHIP CONSTITUIDO POR TABLERO DE AGLOMERADO HIDRÓFUGO (19) + POLIESTIRENO EXTRUSIONADO (50) + TABLERO FENÓLICO (19)

LÁMINA IMPERMEABILIZANTE REALIZADA MEDIANTE APLICACIÓN DE PINTURA BITUMINOSA BLANCA

CHAPA DE ACERO DE 3MM PLEGADA PARA FORMACIÓN DE REMATE DE CORNISA Y FORMACIÓN DE GOTERÓN SELLADA CON SILICONA INCOLORA

PLANCHA DE ACERO DE 10MM PARA ENCUENTRO EN CABEZA DE PILAR

TABLERO CONTRACHAPADO DE ABEDUL DE 25MM FIJADO MECÁNICAMENTE MEDIANTE TORNILLERÍA AL ENTRAMADO DE PERFILES DE MADERA LAMINADA

AISLAMIENTO TÉRMICO CON PLANCHAS RÍGIDAS DE POLIESTIRENO EXTRUIDO ROOFMATE SL DE 50MM, DE CÉLULA CERRADA Y HOMOGÉNEA, D=32-35KG/M3

ENTRAMADO DE PERFILES DE MADERA LAMINADA

TABLERO MDF DE 25MM FIJADO MECÁNICAMENTE MEDIANTE TORNILLERÍA AL ENTRAMADO DE PERFILES DE MADERA LAMINADA, ACTUANDO COMO REVESTIMIENTO INTERIOR CON IMPRIMACIÓN

LISTÓN DE MADERA LAMINADA DE SECCIÓN 25x150MM

4,56

RAMALES COLECTORES DE PASO DE INSTALACIONES SANITARIAS

PAVIMENTO FLOTANTE DE TARIMA MACIZA DE MADERA DE IROKO DE 22MM COLOCADO A ROMPEJUNTA

PERFIL DE MADERA LAMINADA DE SECCIÓN 150x225MM

PLANCHA DE ACERO VERTICAL DE 10MM PARA ENCUENTRO DE PILAR CON PERFILES HORIZONTALES EN ARRANQUE DE PILAR

PLANCHA DE ACERO HORIZONTAL DE 10MM PARA REPARTO DE CARGAS EN ENCUENTRO EN ARRANQUE DE PILAR

PAVIMENTO CABAÑA CUBIERTA 15,54

PLANCHA DE POLIESTIRENO EXTRUSIONADO DE 30MM FIJADA MECÁNICAMENTE MEDIANTE TORNILLERÍA ACTUANDO COMO AISLAMIENTO TÉRMICO

0,44

COTA CUBIERTA 15,10

PERFIL EN "L" 60x60MM DE ACERO INOXIDABLE

PERFIL UPN 300 DE REMATE

0,24

HORMIGÓN ALIGERADO PARA FORMACIÓN DE PENDIENTES

CARA INFERIOR FORJADO 6 14,60

PROTECCIÓN SOLAR MEDIANTE TEJIDO BLANCO DE PVC TIPO POLYSCREEN

CARPINTERÍA CORREDERA RPT CORVISION DE CORTIZO EN ALUMINIO ANODIZADO NATURAL CON VIDRIO GUARDIANSUN 3+3 8 6 DISPUESTA CON LOS MARCOS EMBUTIDOS EN LOS REVESTIMIENTOS

BARRA DE ACERO Ø8MM PARA FORMACIÓN DE PASAMANOS FIJADA LATERALMENTE A LA ESTRUCTURA DE MADERA Y TENSADA MEDIANTE TORNILLO SINFÍN

2,43

PAVIMENTO FLOTANTE DE TARIMA MACIZA DE MADERA DE IROKO DE 22MM COLOCADO A ROMPEJUNTA TRATADO MEDIANTE BARNIZ ULTRAMATE PARA EXTERIORES

BARANDILLA METÁLICA FORMADA POR BARRAS DE ACERO INOXIDABLE DE Ø8MM CADA 10MM

PAVIMENTO DE LA CABAÑA P5 12,17

PERFIL EN "L" 60x60MM DE ACERO INOXIDABLE CORTADO PARA SUJECIÓN DE BARANDILLA METÁLICA

PAVIMENTO P5 11,99

0,18

CARA INFERIOR FORJADO 5 11,70

0,29

2,43

PAVIMENTO DE LA CABAÑA P4 9,27

PAVIMENTO P4 9,09

0,18

CARA INFERIOR FORJADO 4 8,80

0,29

2,43

PAVIMENTO DE LA CABAÑA P3 6,37

PAVIMENTO P3 6,19

0,18

CARA INFERIOR FORJADO 3 5,90

0,29

2,43

PAVIMENTO DE LA CABAÑA P2 3,47

PAVIMENTO P2 3,29

0,18

CARA INFERIOR FORJADO 2 3,00

0,29

2,60

PAVIMENTO PB 0,40

COTA DE CALLE 0,00

0,40

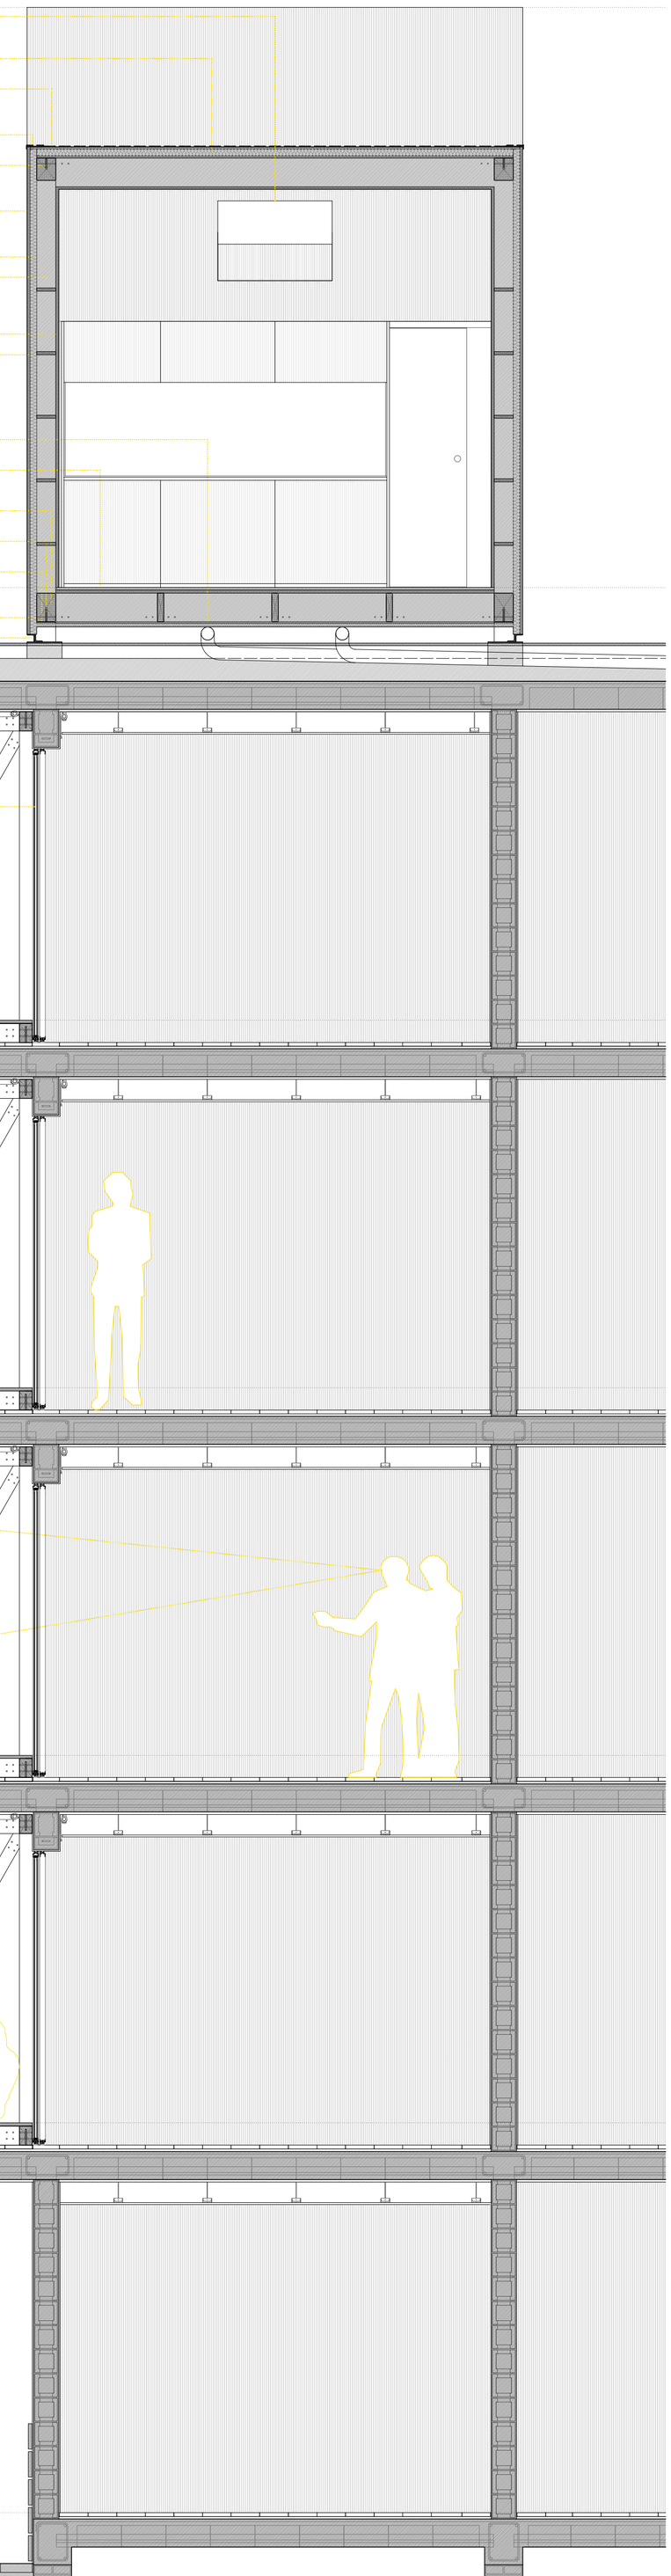

SECCIÓN TRANSVERSAL BLOQUE E1:30