


UNIVERSITAT POLITÈCNICA DE VALÈNCIA
ESCUELA TÉCNICA SUPERIOR DE INGENIEROS
DE CAMINOS, CANALES Y PUERTOS

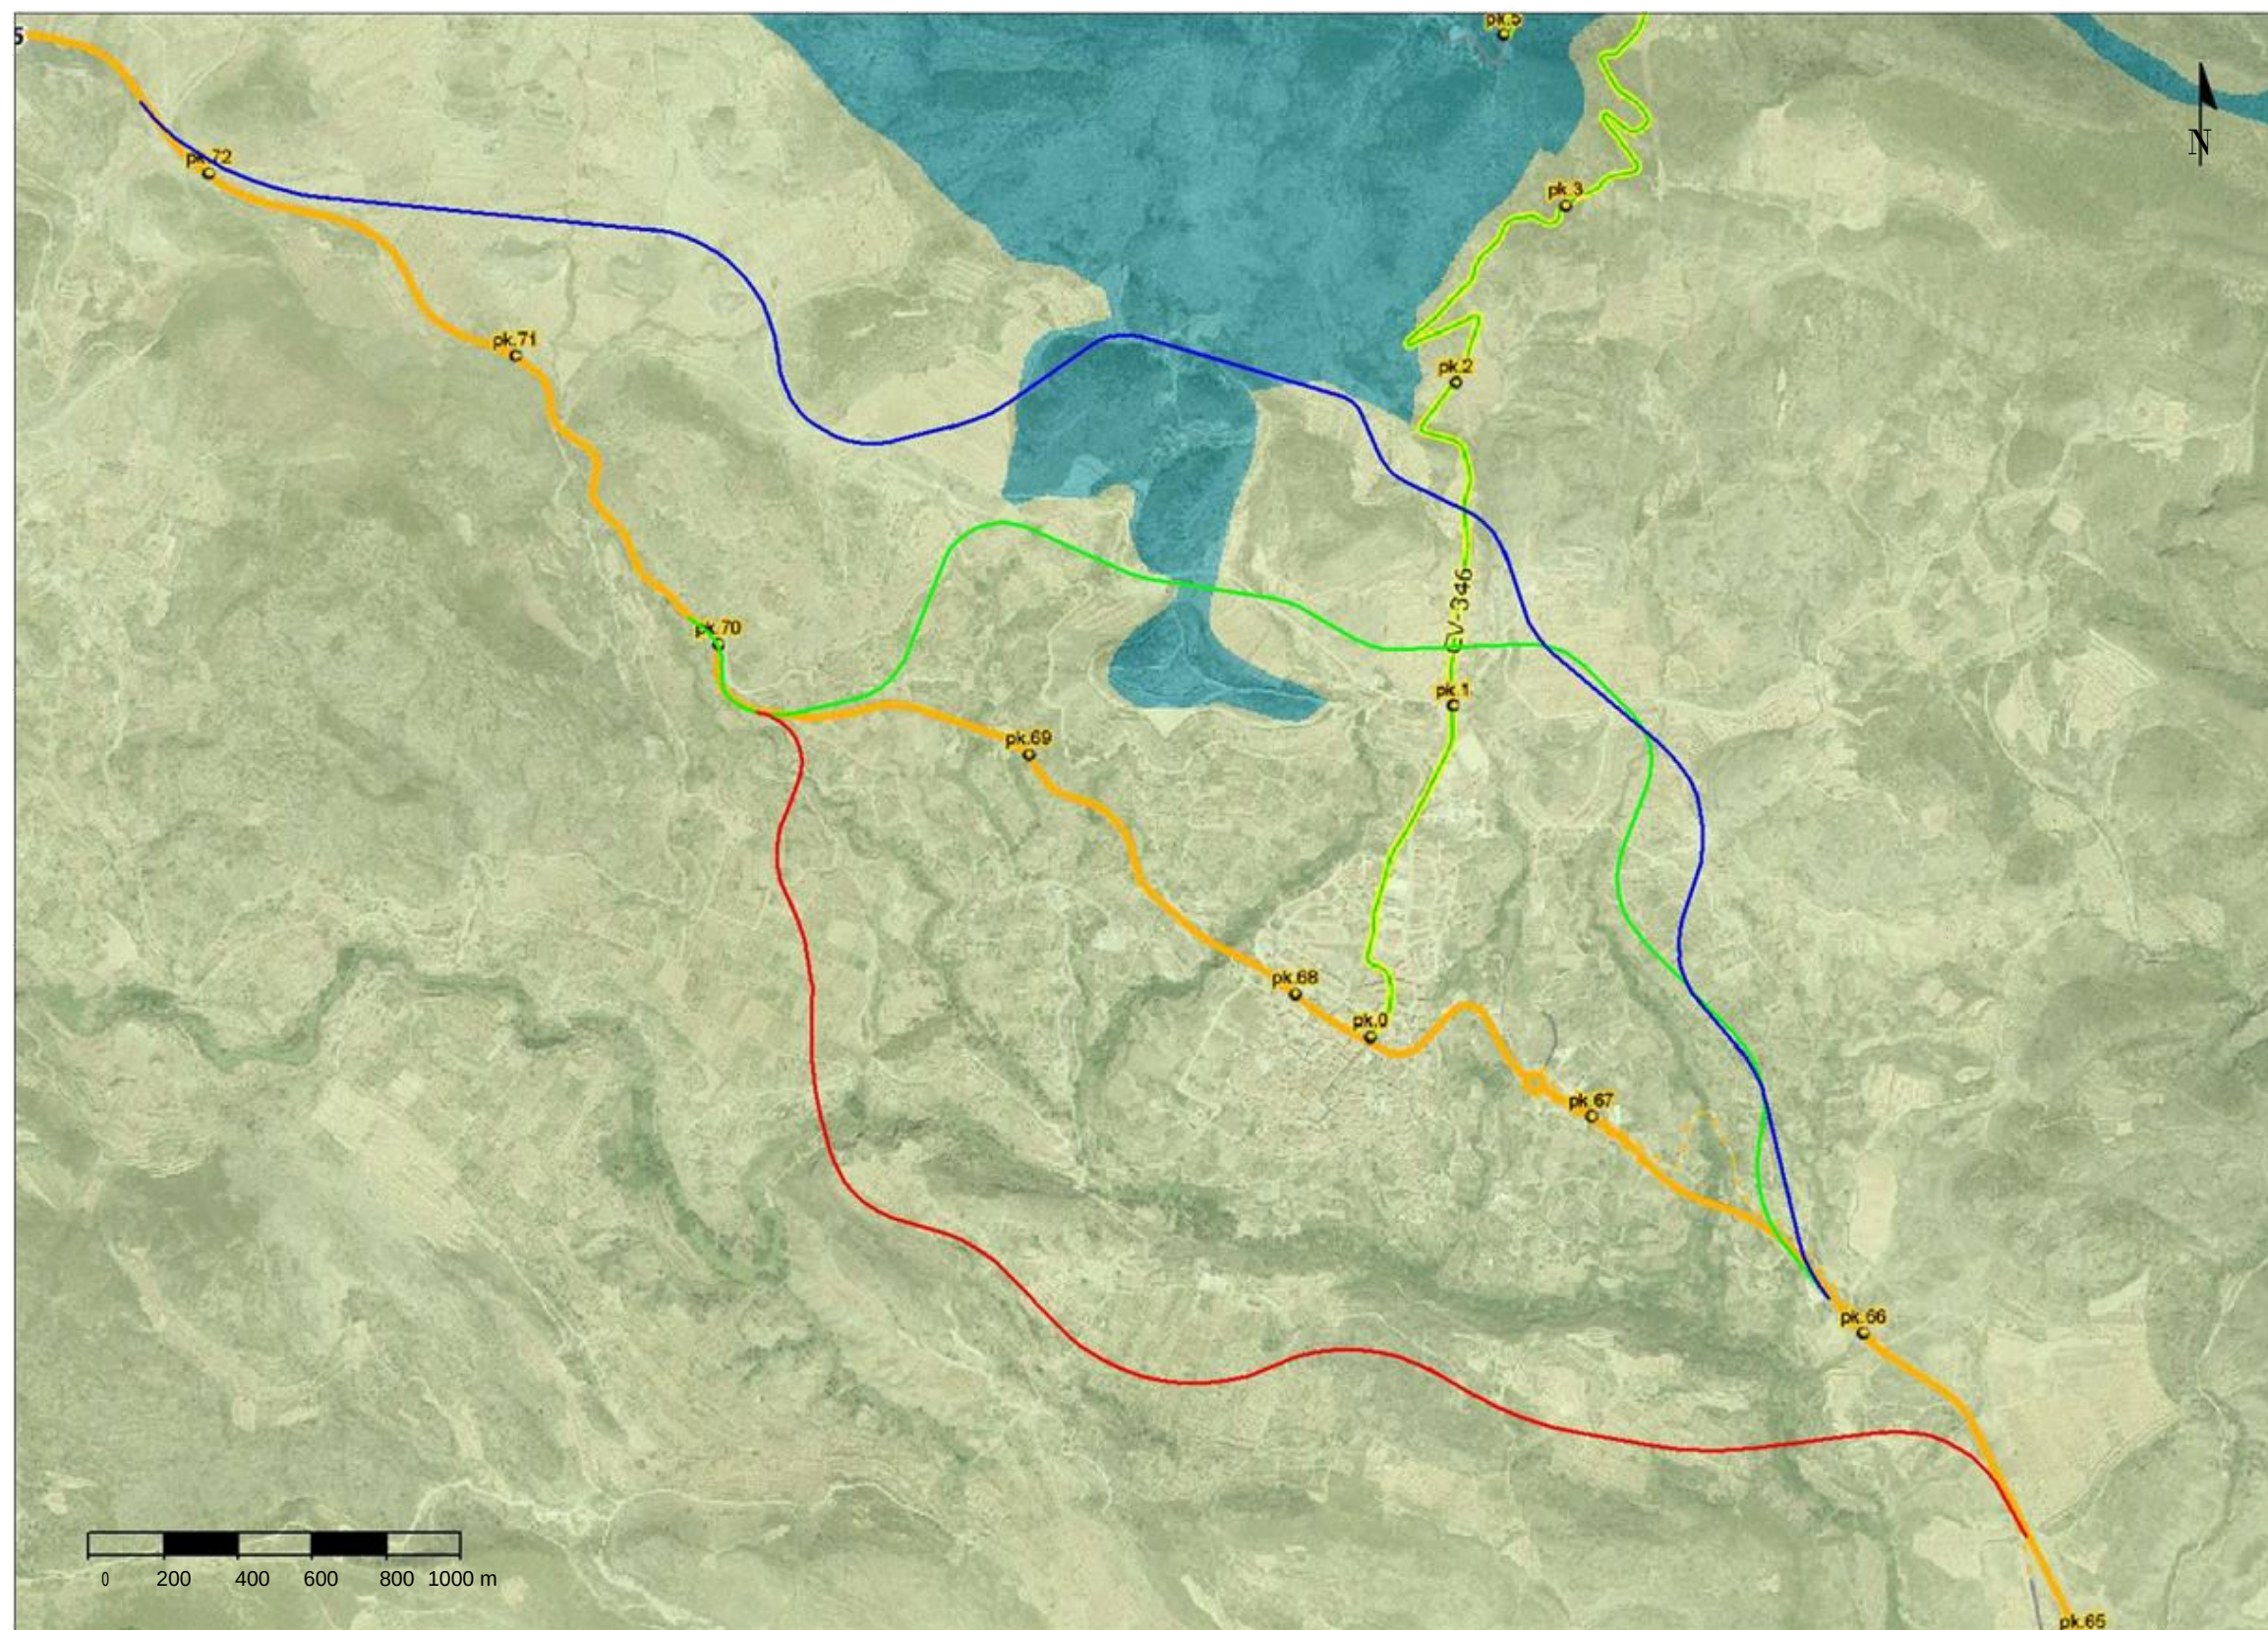

AUTOR DEL PROYECTO
ANTONIO ARAQUE ANDREU

FECHA
JUNIO 2016

TÍTULO DEL PROYECTO
ESTUDIOS PARA LA REDACCIÓN DEL PROYECTO BÁSICO DE LA
VARIANTE DE LA CARRETERA CV-35 A SU PASO POR EL MUNICIPIO DE
CHELVA (PROVINCIA DE VALENCIA). ESTUDIO DE IMPACTO AMBIENTAL.

ESCALA:
1:20.000

TÍTULO DEL PLANO
VULNERABILIDAD DE ACUÍFEROS

Nº DE PLANO
3
HOJA 1 DE 1

