




Ocupación del suelo SIOSE 2005	
	AFLORAMIENTOS ROCOSOS Y ROQUEDO
	ARROZ
	ASENTAMIENTO AGRÍCOLA RESIDENCIAL
	ASOCIACION
	CANCHALES
	CONDUCCIONES Y CANALES
	CONÍFERAS
	CULT. HERBÁCEOS DISTINTOS DE ARROZ
	CULTIVOS LEÑOSOS.OTROS
	CURSOS DE AGUA
	CÍTRICOS
	DEPURADORAS Y POTABILIZADORAS
	EDIFICACIÓN
	EMBALSES
	ENERGIA
	EQUIPAMIENTO
	FRONDOSAS
	FRUTALES.NO CÍTRICOS
	INDUSTRIA AISLADA
	INFRAESTRUCTURA
	LAGOS Y LAGUNAS
	MATORRAL
	MOSAICO
	OLIVAR
	OTRAS_CONSTRUCCIONES
	PASTIZAL
	POLÍG. INDUSTRIAL
	PRIMARIO
	RAMBLAS
	RESIDUOS
	SALINAS
	SUELO DESNUDO
	SUELO_NO_EDIFICADO
	TERCIARIO
	URBANO MIXTO.CASCO
	URBANO MIXTO.DISCONTINUO
	URBANO MIXTO.ENSANCHE
	VIAL, APARC. O Z. PEATONAL
	VIÑEDO
	Z. VERDE ARTIFICIAL Y ARBOLADO URB.



UNIVERSITAT POLITÈCNICA DE VALÈNCIA
ESCUOLA TÉCNICA SUPERIOR DE INGENIEROS
DE CAMINOS, CANALES Y PUERTOS

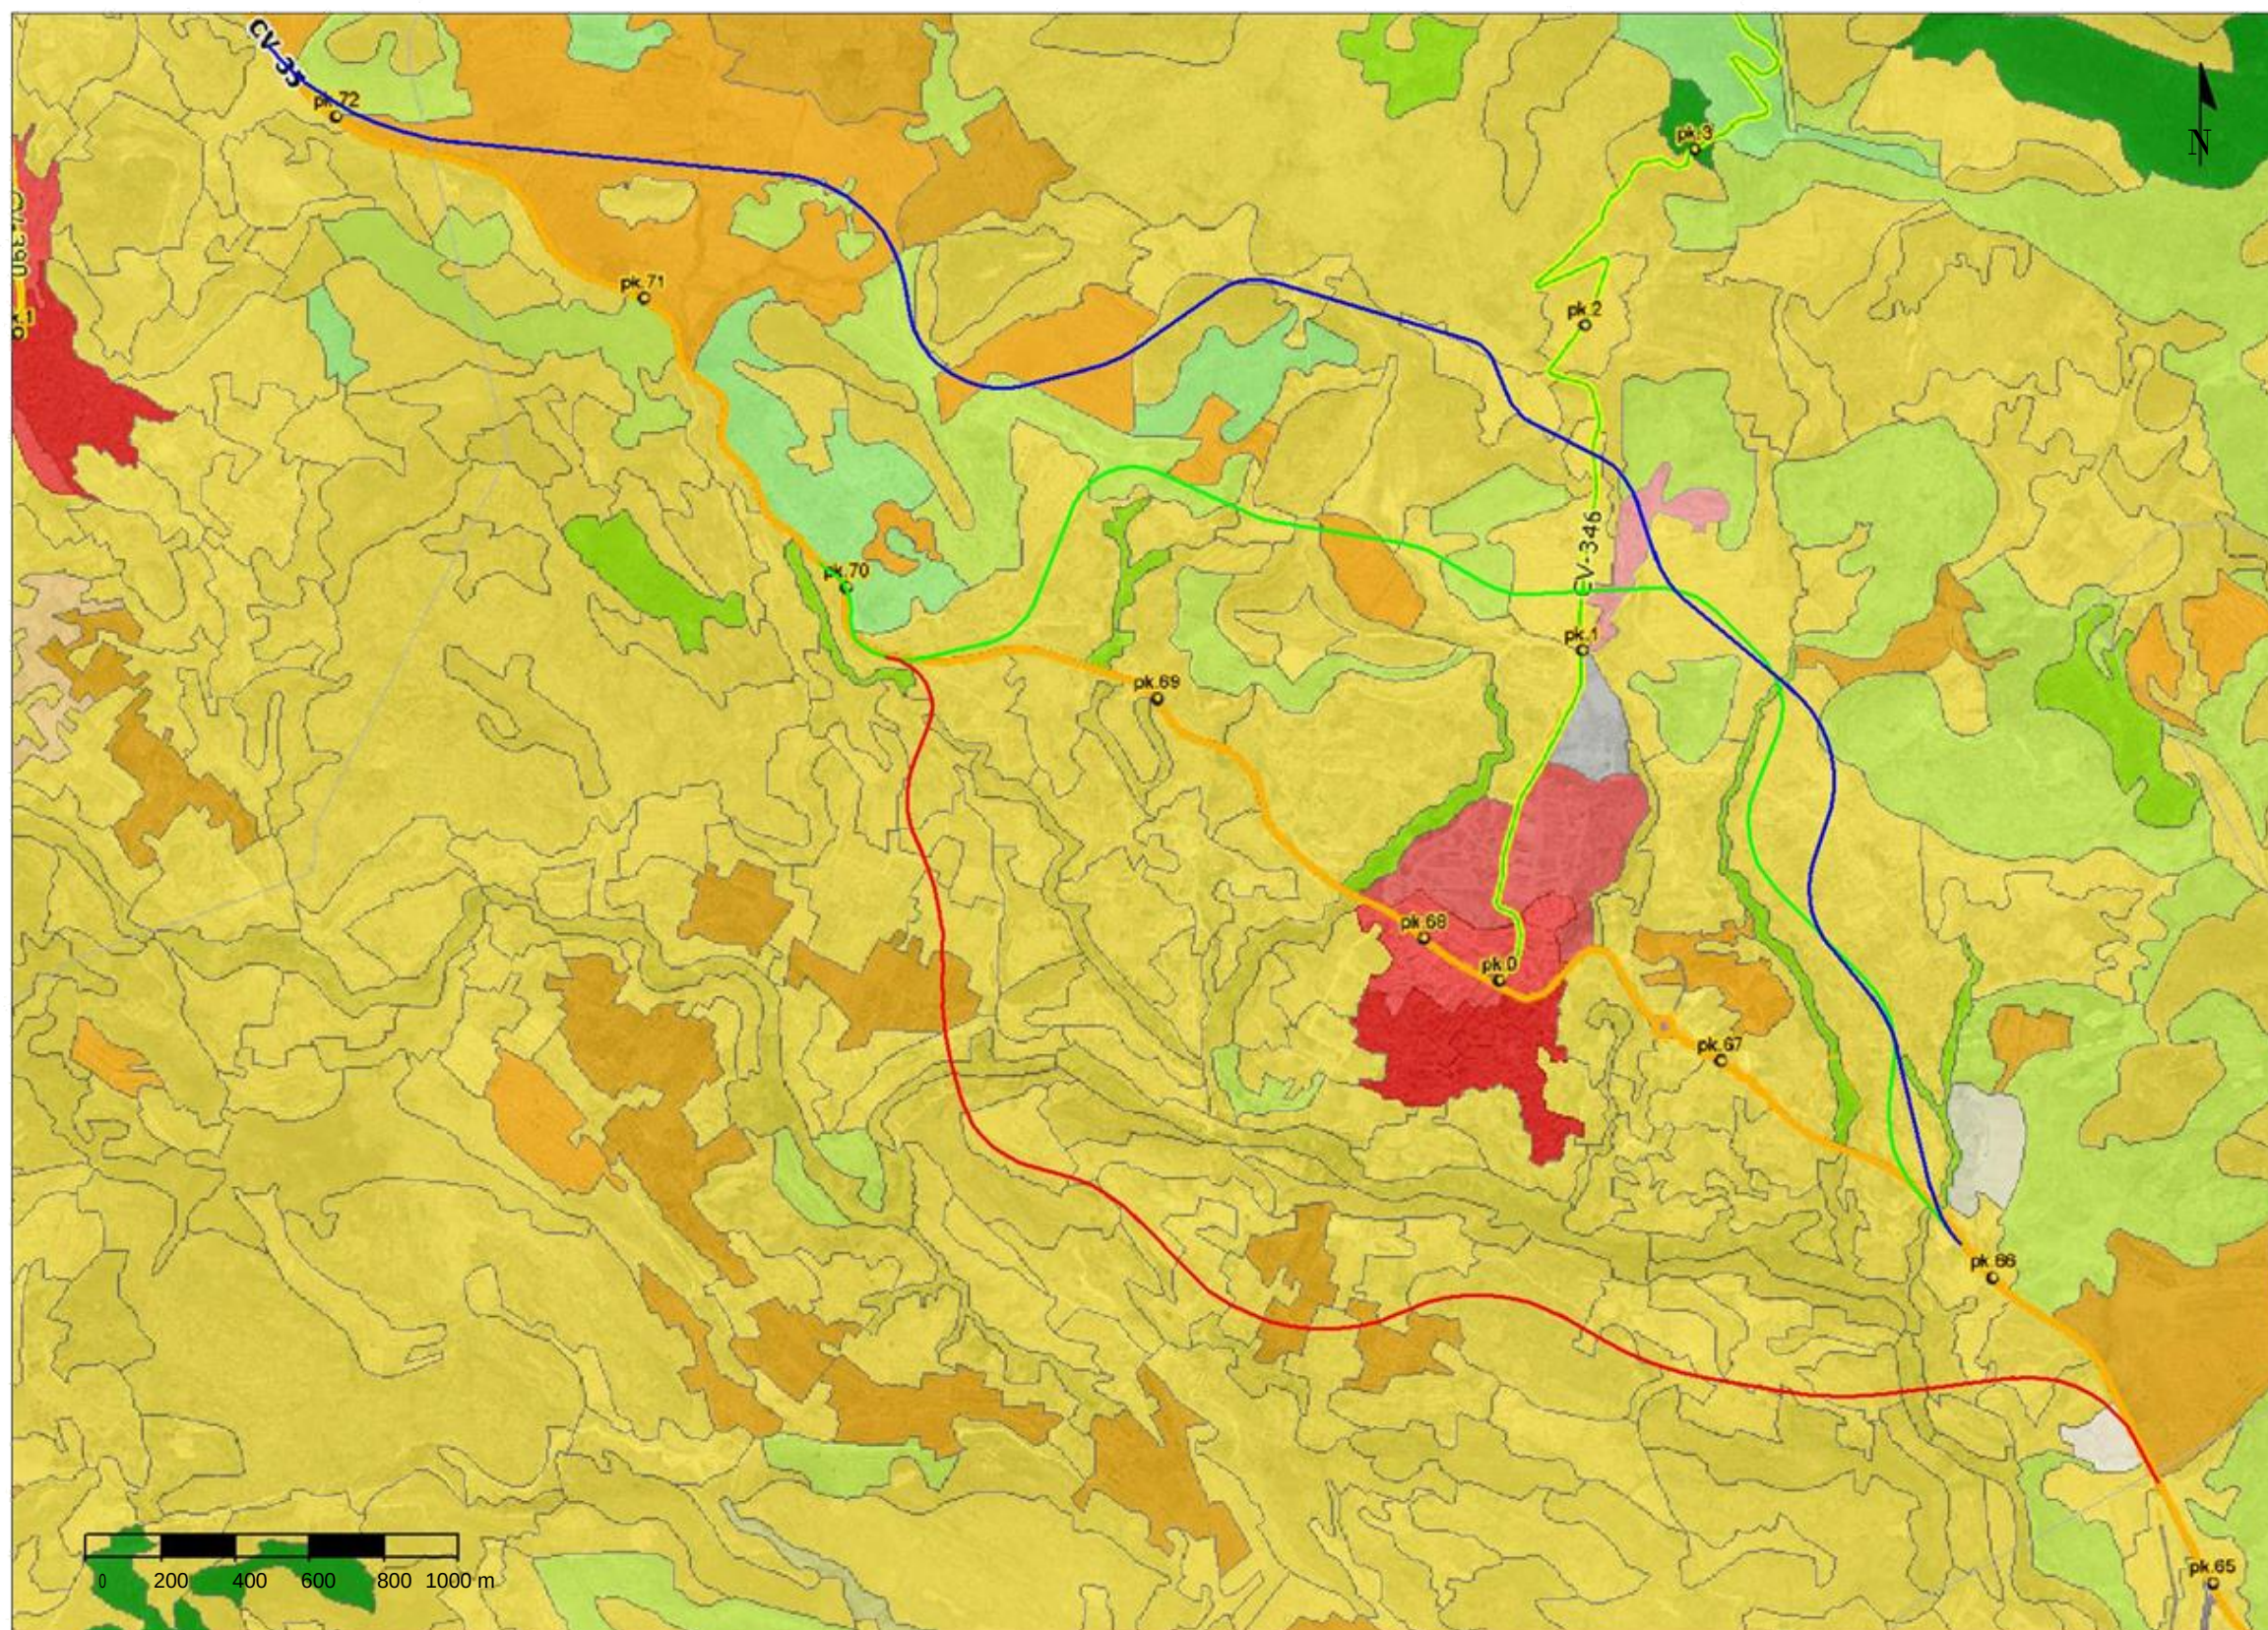

AUTOR DEL PROYECTO
ANTONIO ARAQUE ANDREU

FECHA
JUNIO 2016

TÍTULO DEL PROYECTO
ESTUDIOS PARA LA REDACCIÓN DEL PROYECTO BÁSICO DE LA
VARIANTE DE LA CARRETERA CV-35 A SU PASO POR EL MUNICIPIO DE
CHELVA (PROVINCIA DE VALENCIA). ESTUDIO DE IMPACTO AMBIENTAL.

ESCALA:
1:20.000

TÍTULO DEL PLANO
OCUPACIÓN DEL SUELO

Nº DE PLANO
9
HOJA 1 DE 1

