




Planeamiento Urbanístico	
Calificación	
■	Residencial
■	Industrial
■	Terciario
■	Protegido
■	Dotacional
■	Dominio público
■	Común
■	Sin planeamiento
Clasificación	
■	Suelo Urbano
■	Suelo Urbano
■	Suelo Urbanizable
■	Suelo No Urbanizable
■	Sin planeamiento vigente



UNIVERSITAT POLITÈCNICA DE VALÈNCIA
ESCUOLA TÉCNICA SUPERIOR DE INGENIEROS
DE CAMINOS, CANALES Y PUERTOS

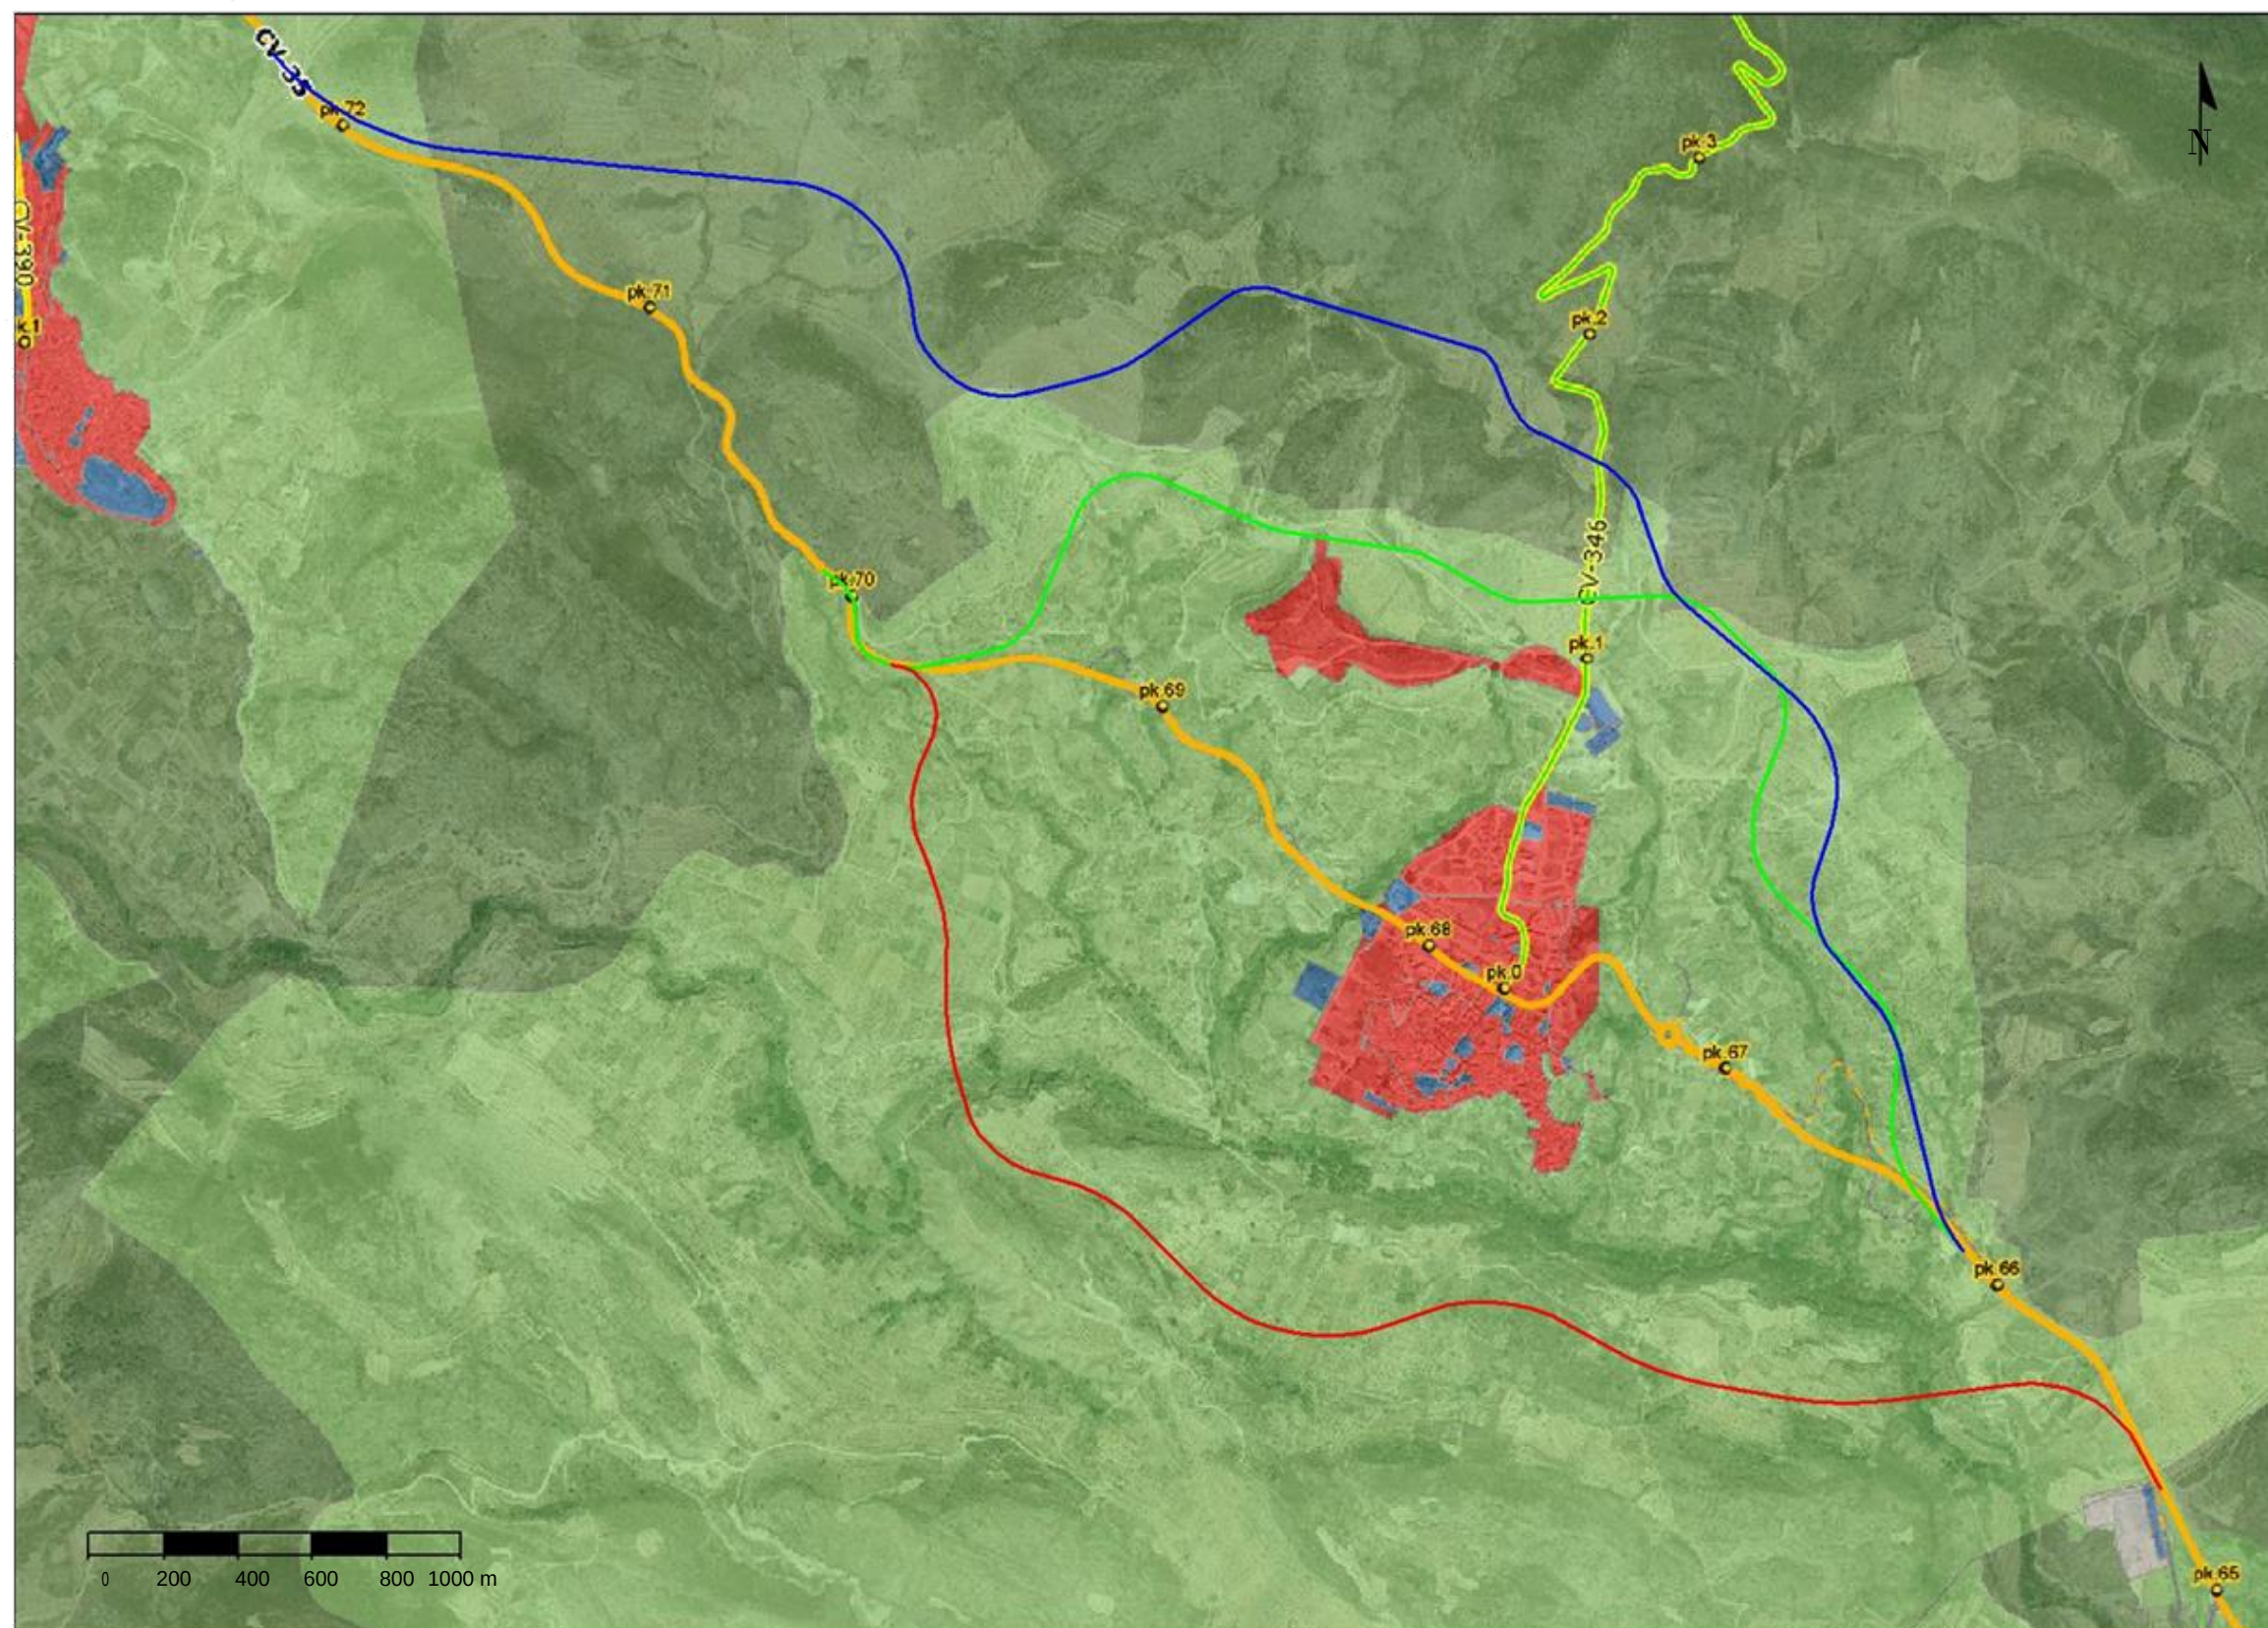

AUTOR DEL PROYECTO
ANTONIO ARAQUE ANDREU

FECHA
JUNIO 2016

TÍTULO DEL PROYECTO
ESTUDIOS PARA LA REDACCIÓN DEL PROYECTO BÁSICO DE LA
VARIANTE DE LA CARRETERA CV-35 A SU PASO POR EL MUNICIPIO DE
CHELVA (PROVINCIA DE VALENCIA). ESTUDIO DE IMPACTO AMBIENTAL

ESCALA:
1:20.000

TÍTULO DEL PLANO
PLANEAMIENTO URBANÍSTICO

Nº DE PLANO
10
HOJA 1 DE 1

