



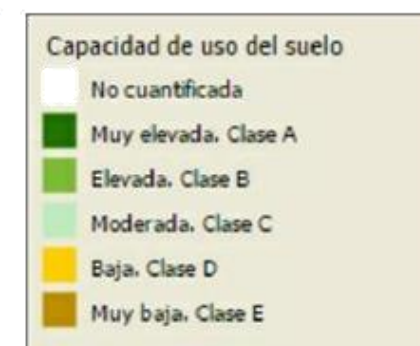

UNIVERSITAT POLITÈCNICA DE VALÈNCIA  
ESCUELA TÉCNICA SUPERIOR DE INGENIEROS  
DE CAMINOS, CANALES Y PUERTOS

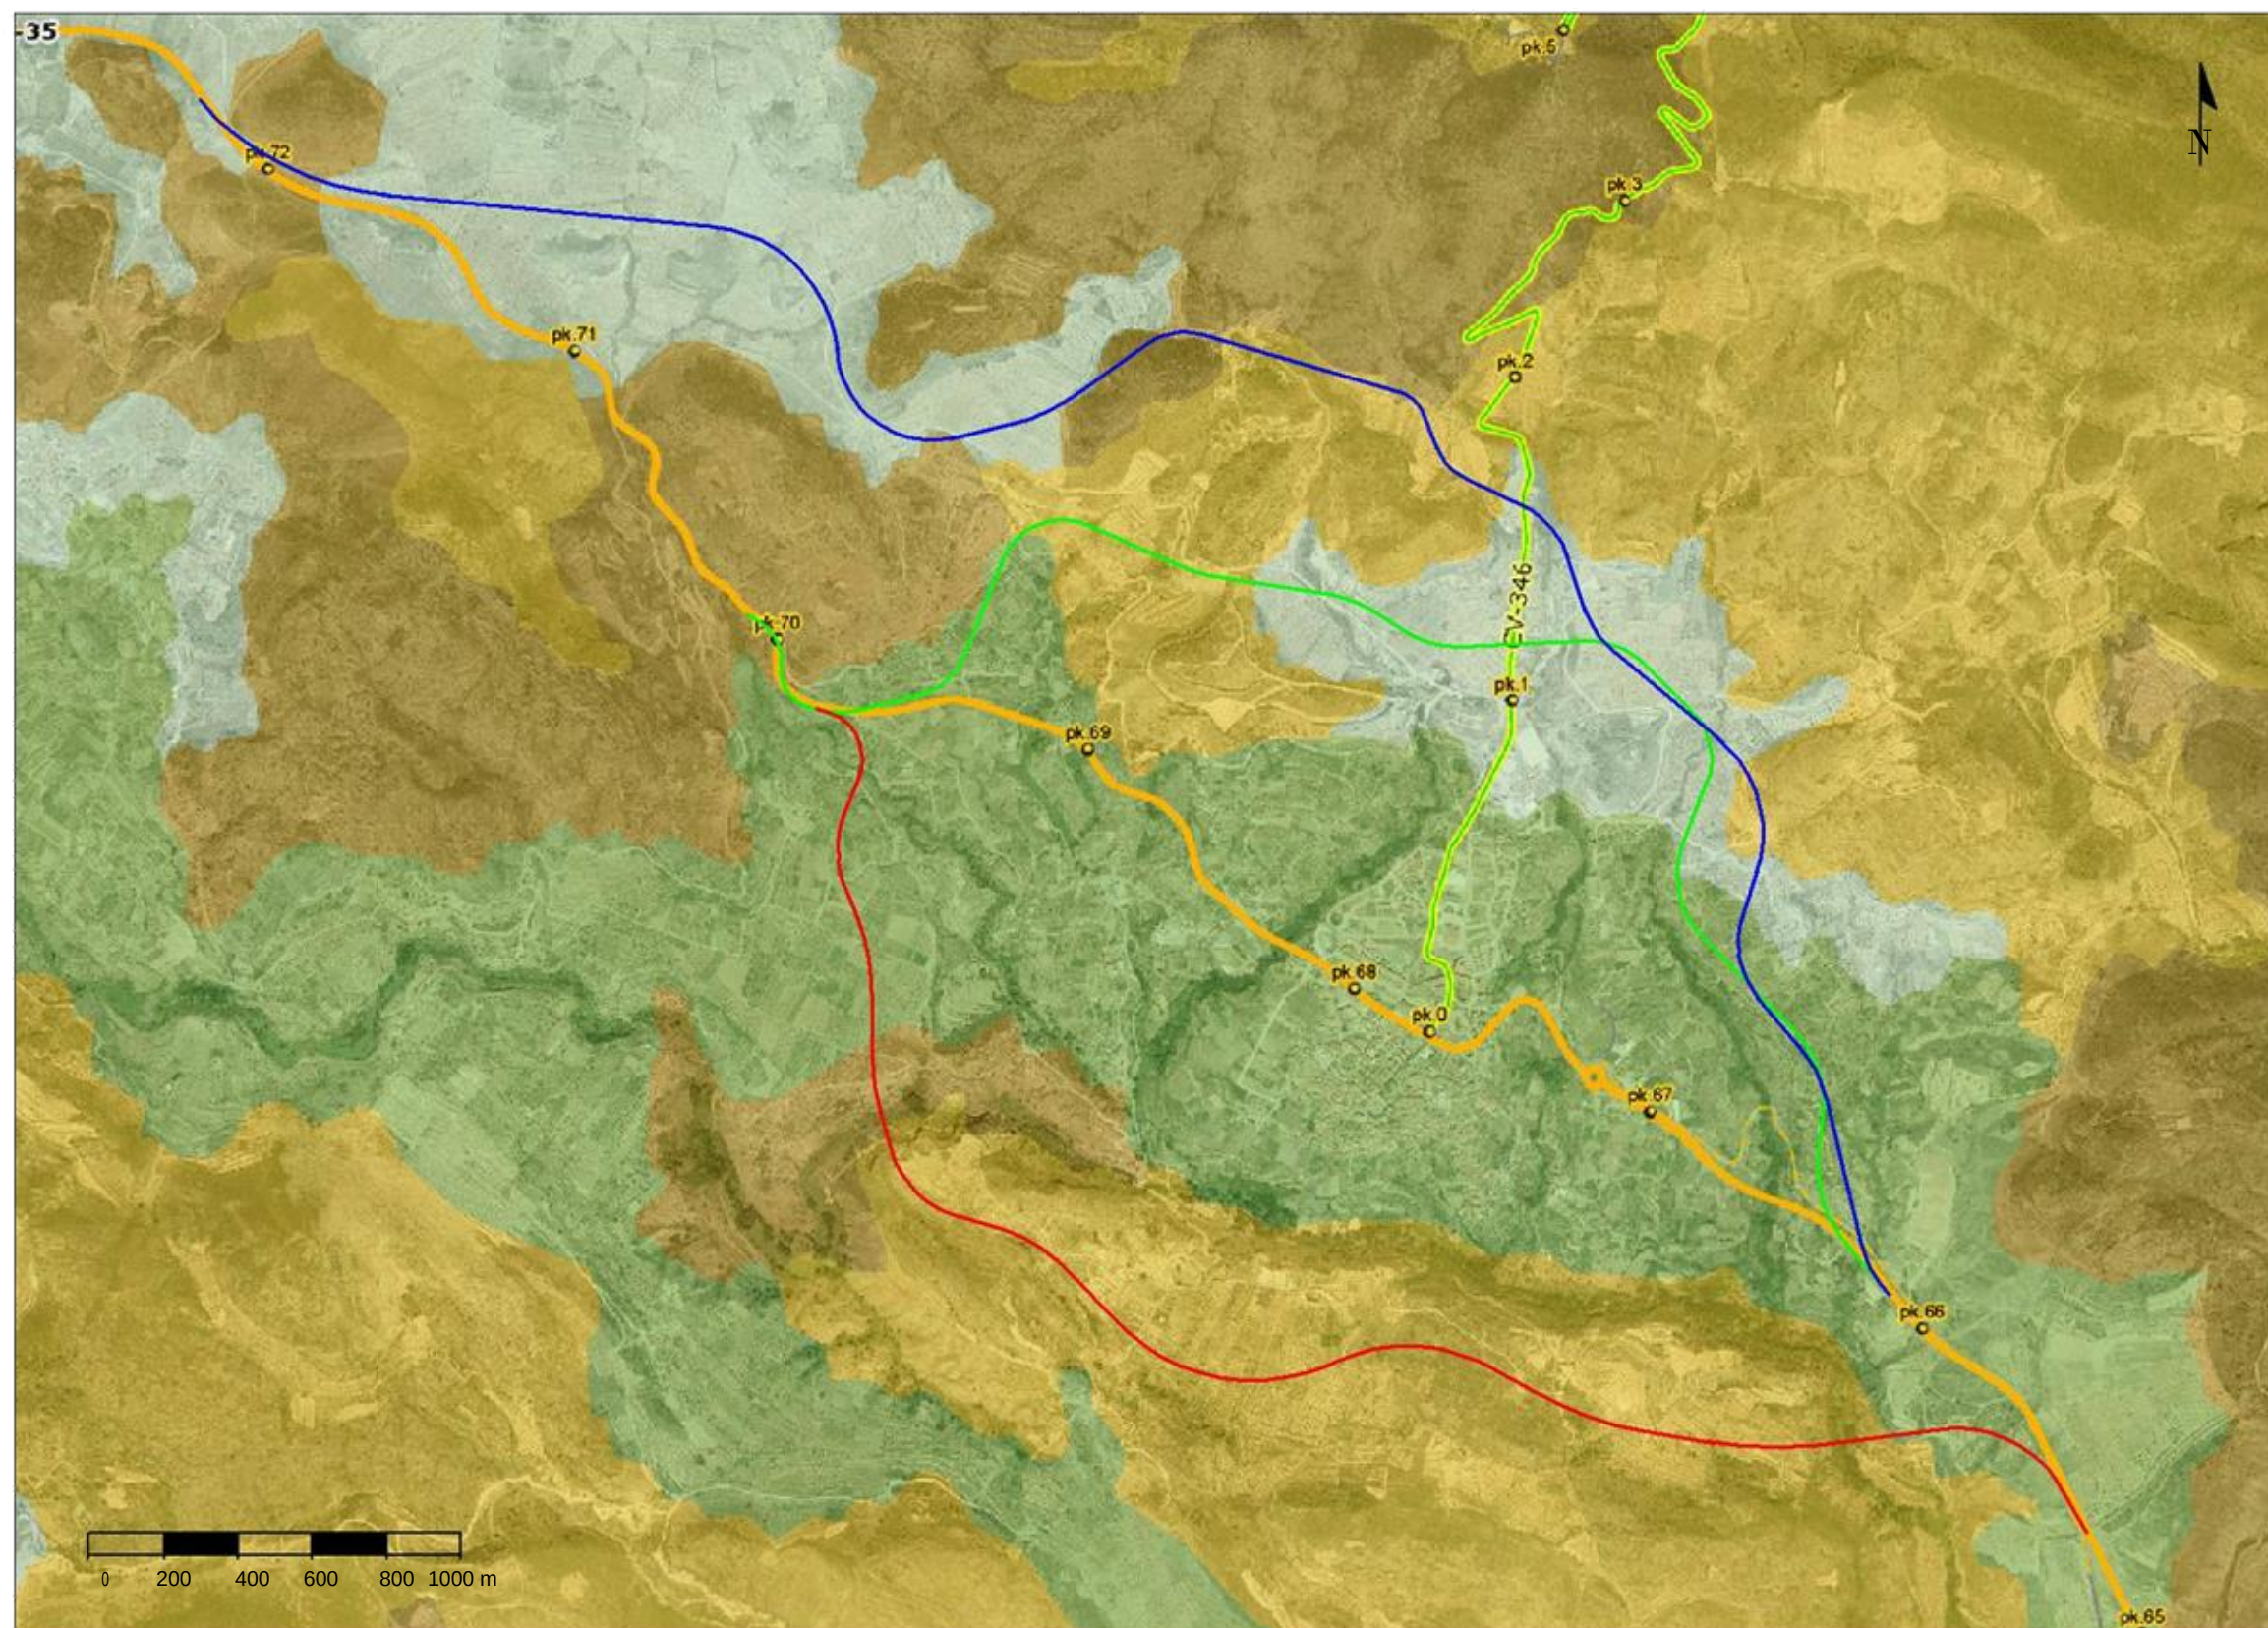

AUTOR DEL PROYECTO  
ANTONIO ARAQUE ANDREU

FECHA  
JUNIO 2016

TÍTULO DEL PROYECTO  
ESTUDIOS PARA LA REDACCIÓN DEL PROYECTO BÁSICO DE LA  
VARIANTE DE LA CARRETERA CV-35 A SU PASO POR EL MUNICIPIO DE  
CHELVA (PROVINCIA DE VALENCIA). ESTUDIO DE IMPACTO AMBIENTAL.

ESCALA:  
1:20.000

TÍTULO DEL PLANO  
CAPACIDAD DE USO DEL SUELO

Nº DE PLANO  
11  
HOJA 1 DE 1



