




Senderos e instalaciones recreativas	
Senderos	
—	GR Principal
—	GR Variante
—	PR Derivacion
—	PR Principal
—	PR Variante
—	SL Principal
—	Sendero sobre la Vía Augusta



UNIVERSITAT POLITÈCNICA DE VALÈNCIA
ESCUELA TÉCNICA SUPERIOR DE INGENIEROS
DE CAMINOS, CANALES Y PUERTOS

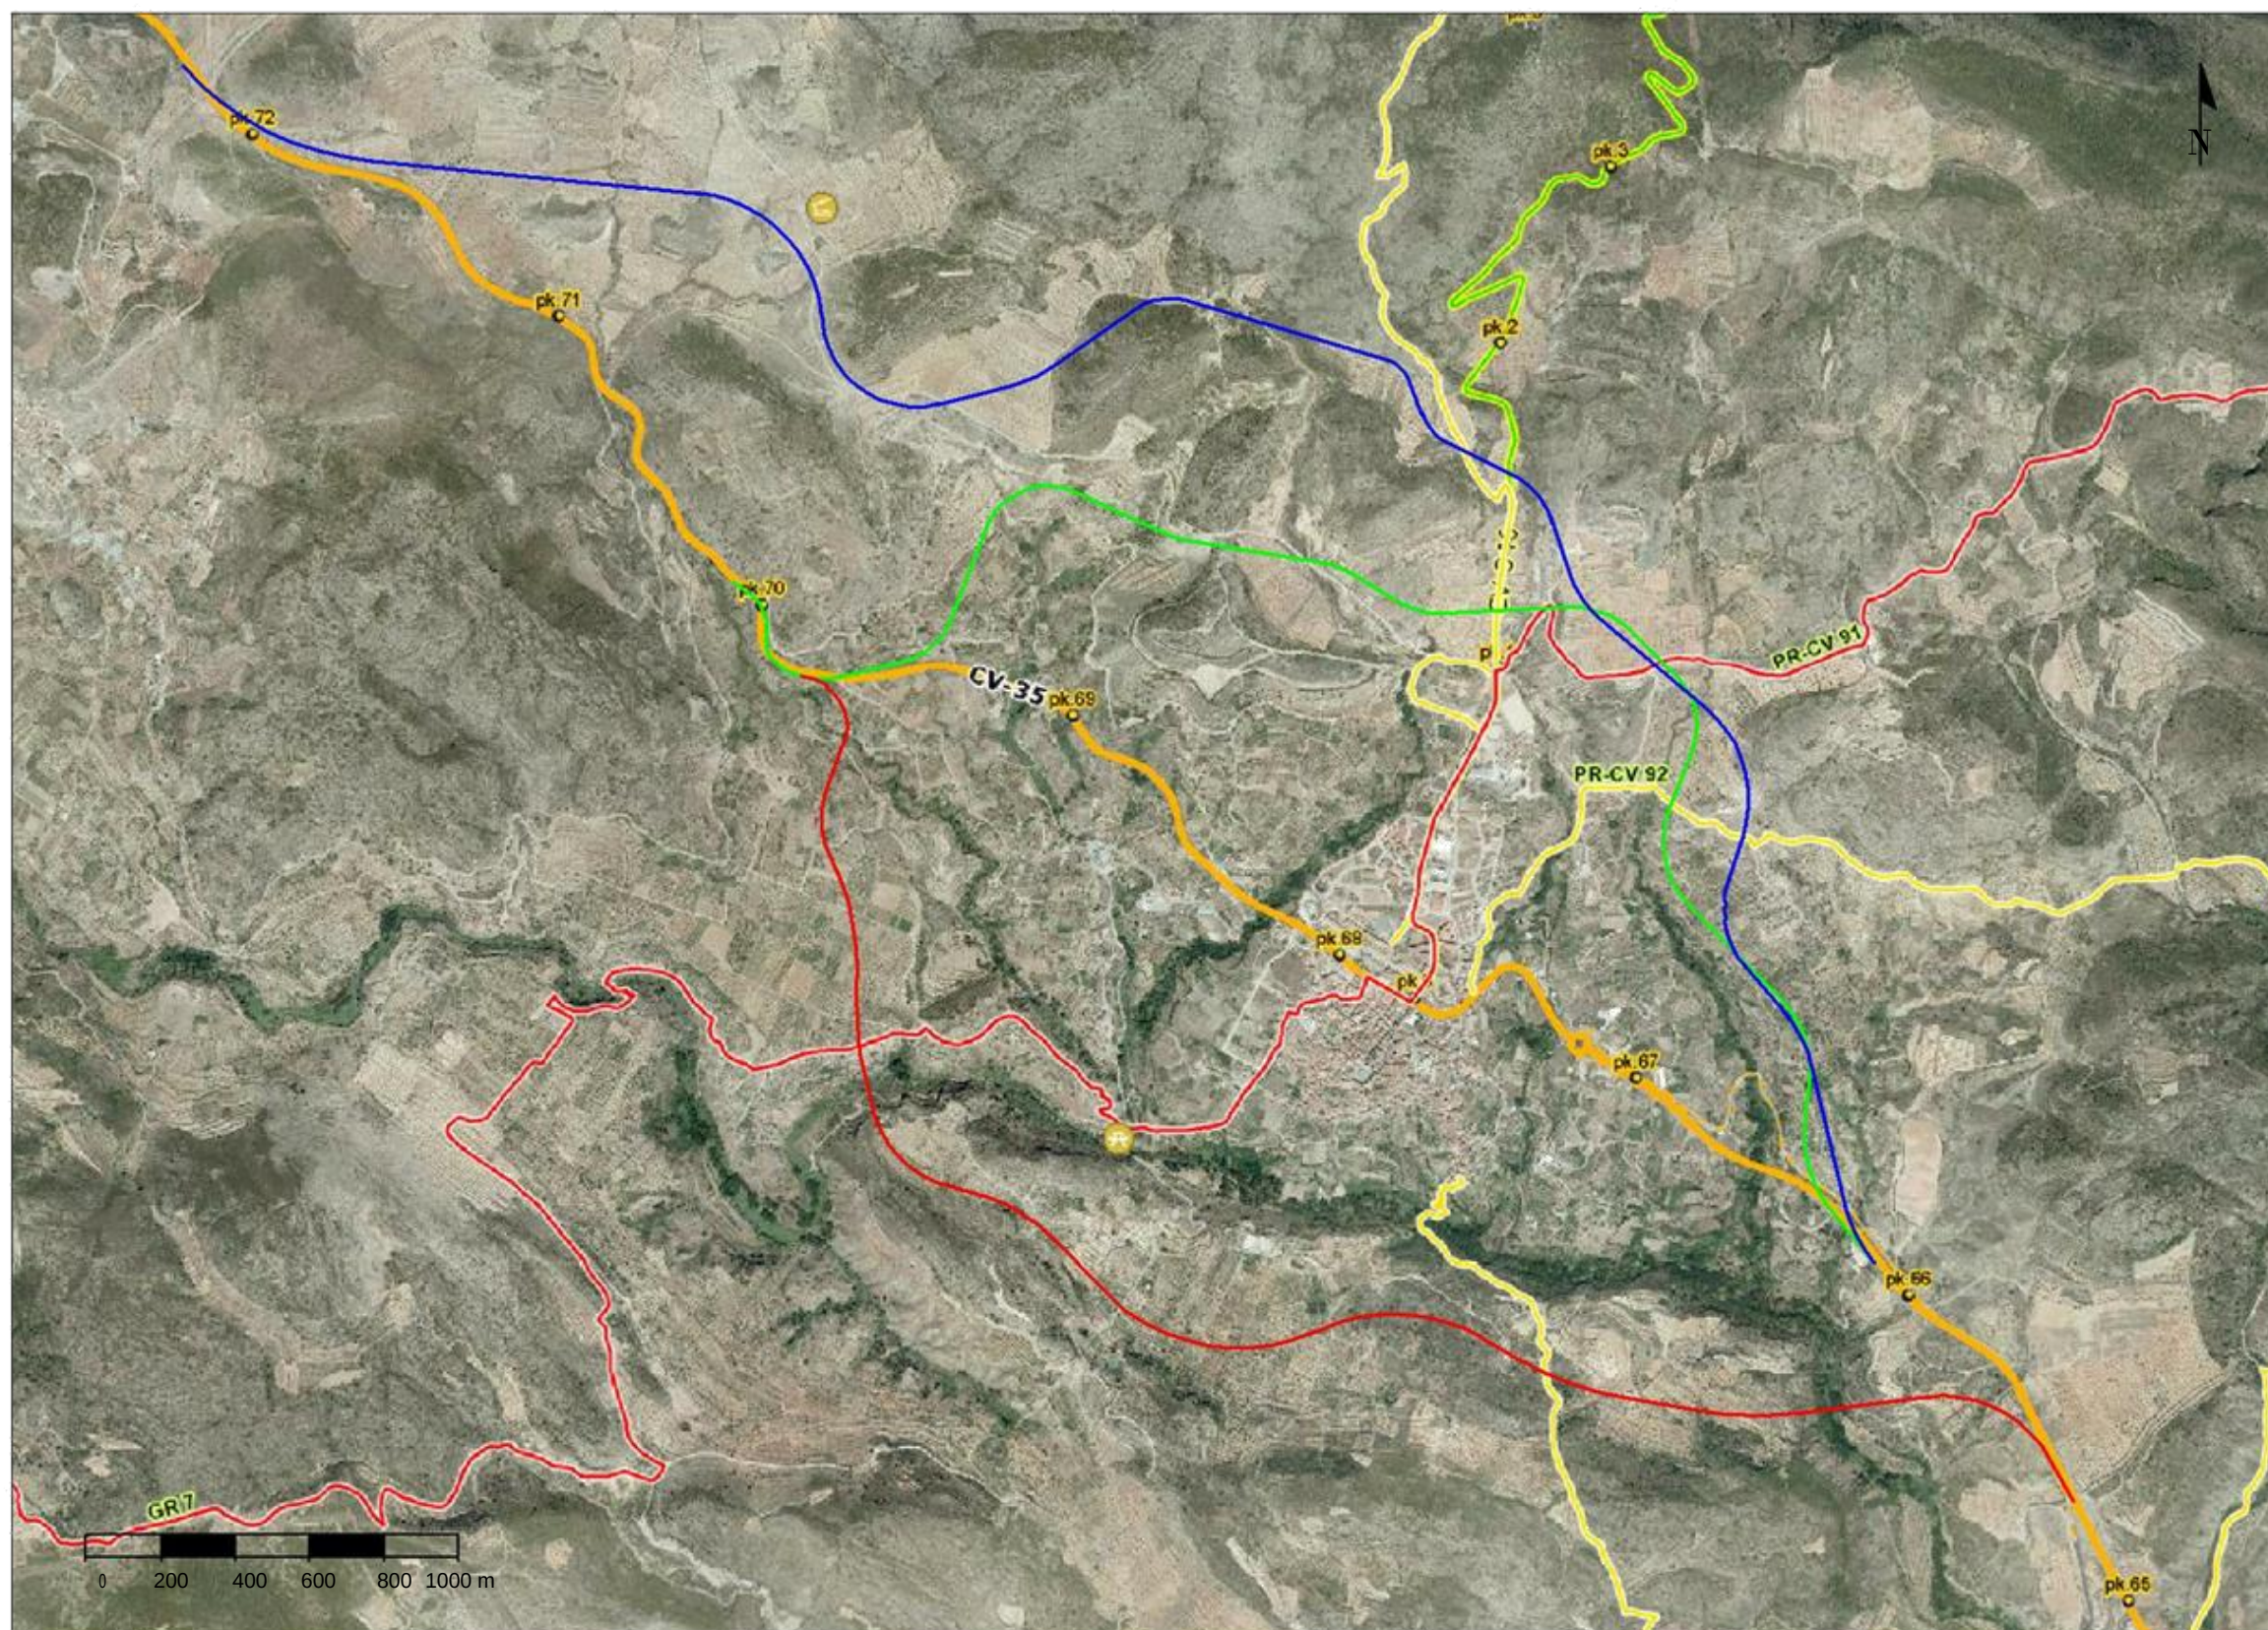

AUTOR DEL PROYECTO
ANTONIO ARAQUE ANDREU

FECHA
JUNIO 2016

TÍTULO DEL PROYECTO
ESTUDIOS PARA LA REDACCIÓN DEL PROYECTO BÁSICO DE LA
VARIANTE DE LA CARRETERA CV-35 A SU PASO POR EL MUNICIPIO DE
CHELVA (PROVINCIA DE VALENCIA). ESTUDIO DE IMPACTO AMBIENTAL.

ESCALA:
1:20.000

TÍTULO DEL PLANO
SENDEROS E INSTALACIONES RECREATIVAS

Nº DE PLANO
17
HOJA 1 DE 1

