


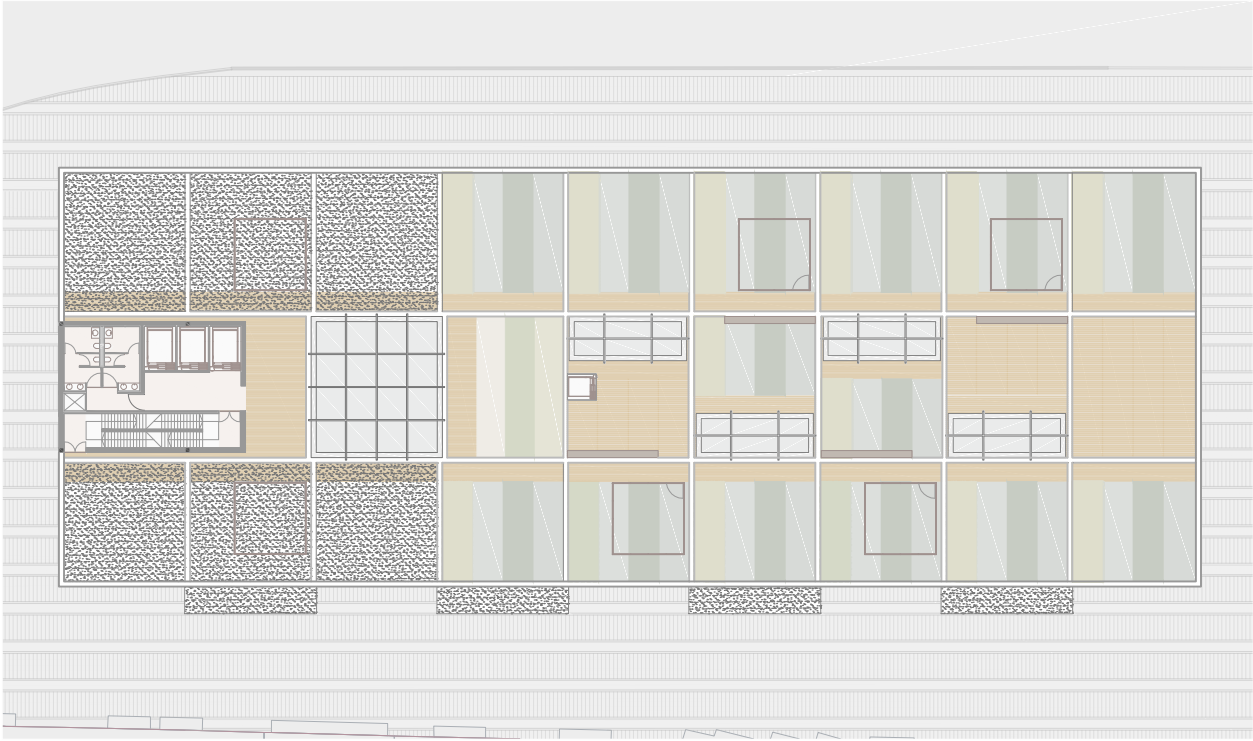


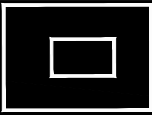


planta cubierta escala 1/300

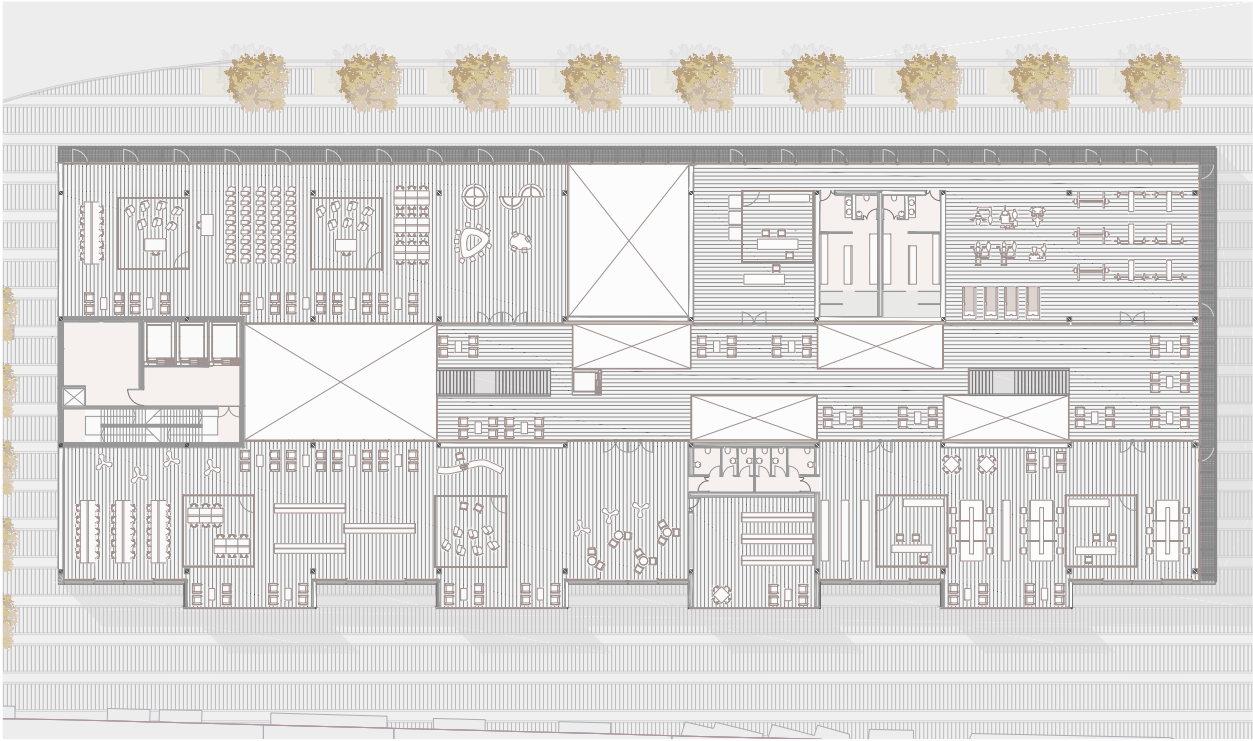

planta +1 escala 1/300

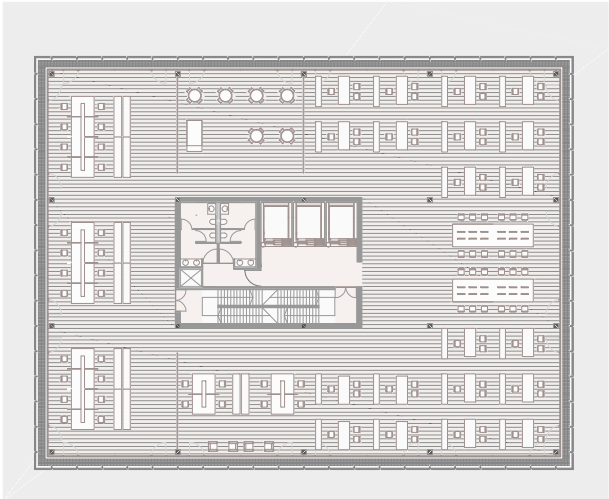

planta oficina tipo escala 1/300

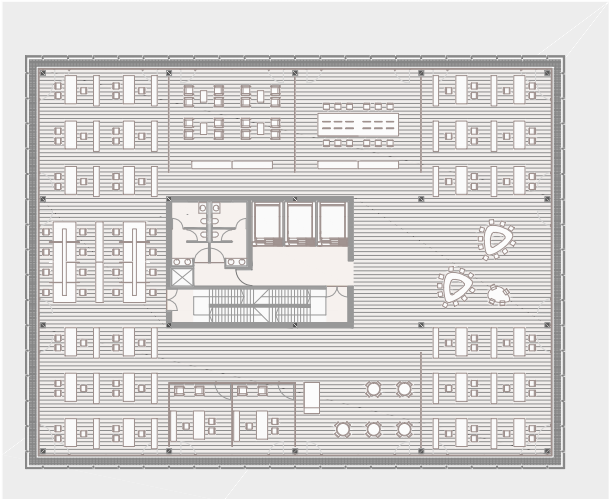

planta oficina tipo escala 1/300



centro social san roque (portugalete)




interior oficinas

casa del lector (madrid)

gary corner youth (chicago)



casa del lector (madrid)

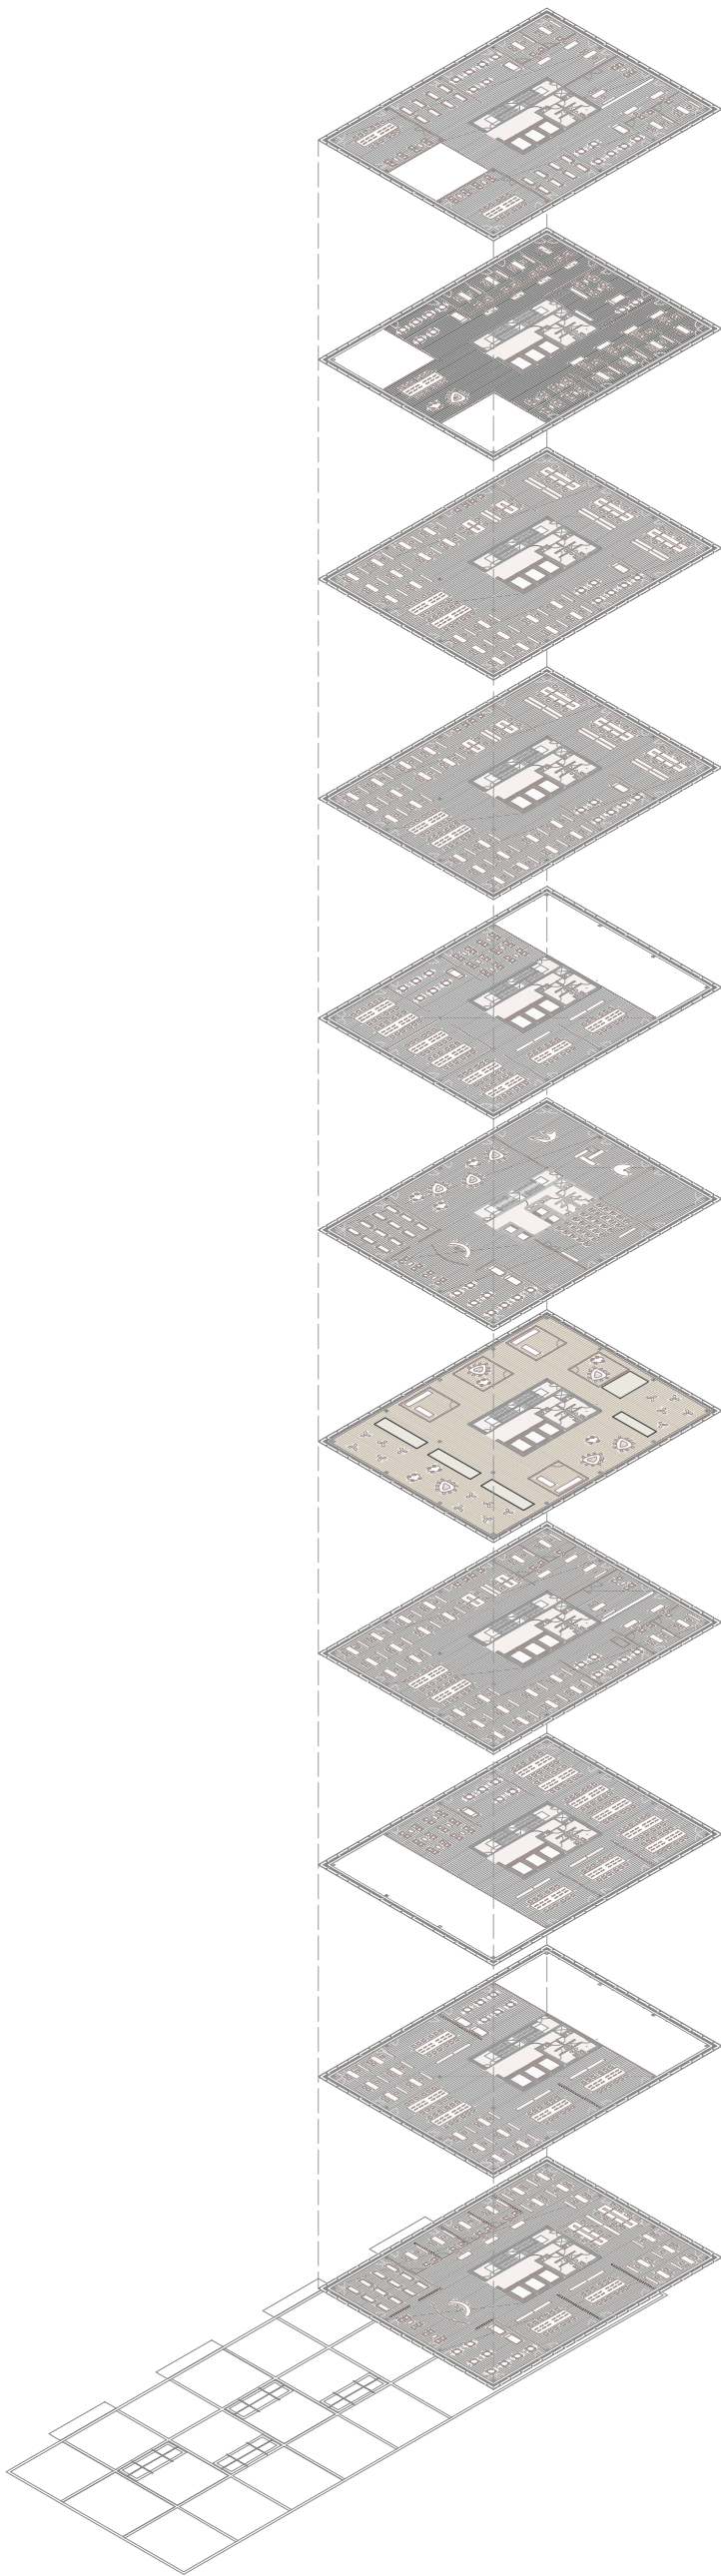

esquema de disposición de las plantas de oficina escala 1/450