


alzado este escala 1/500

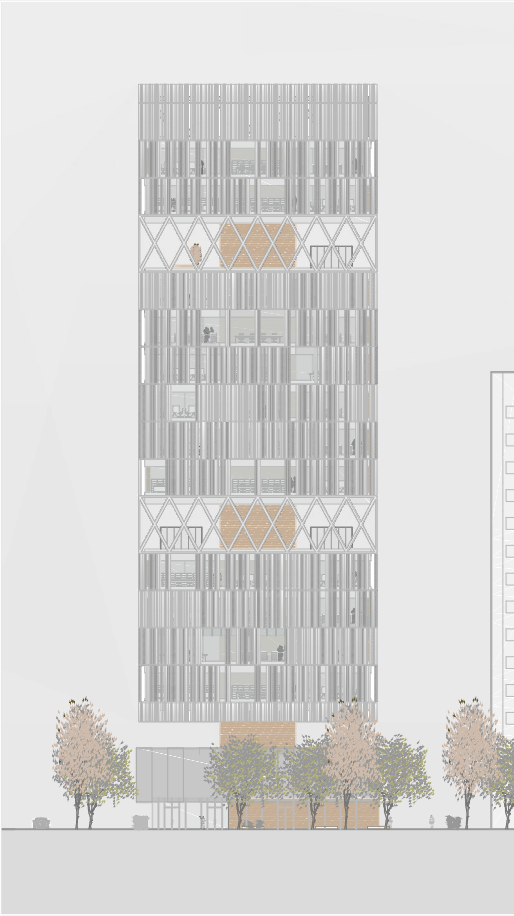

alzado norte escala 1/500



sección 1 escala 1/500



sección 4 escala 1/500




alzado sur escala 1/500



sección 2 escala 1/500



alzado oeste escala 1/500

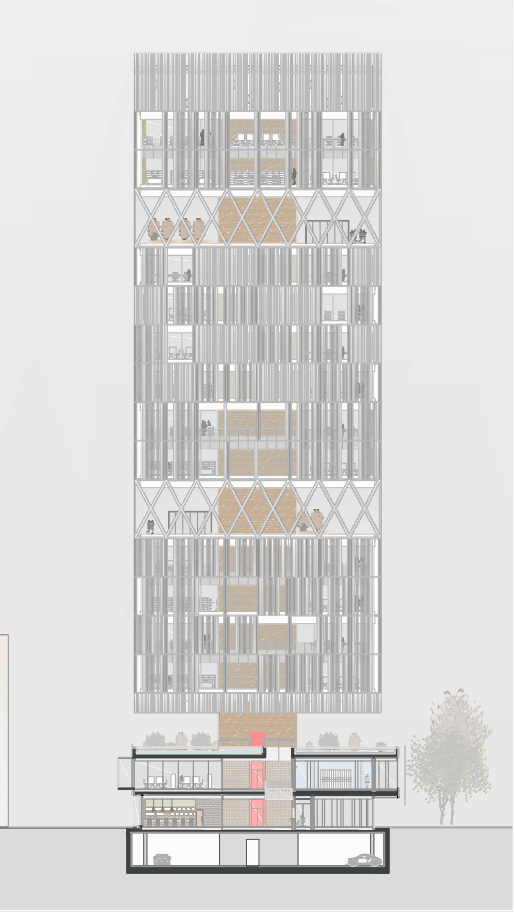

sección 3 escala 1/500

