




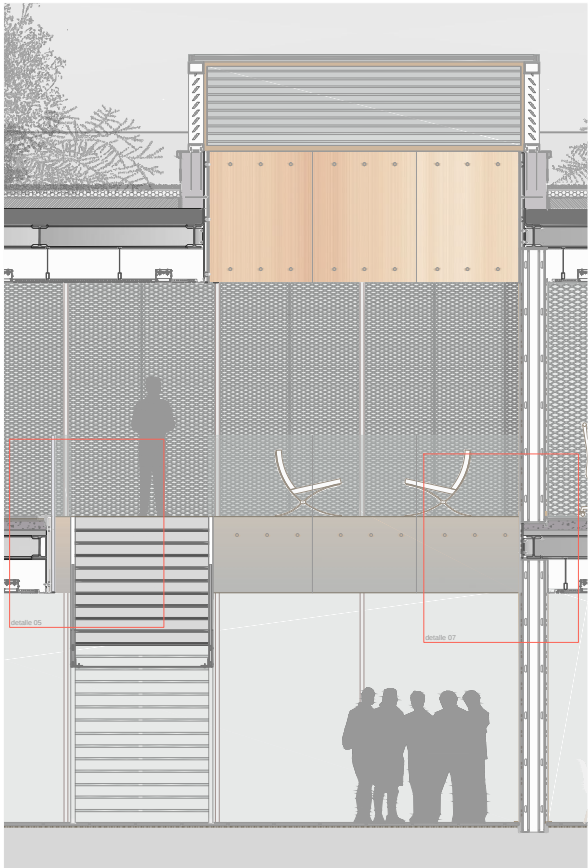


sección escalera escala 1/50

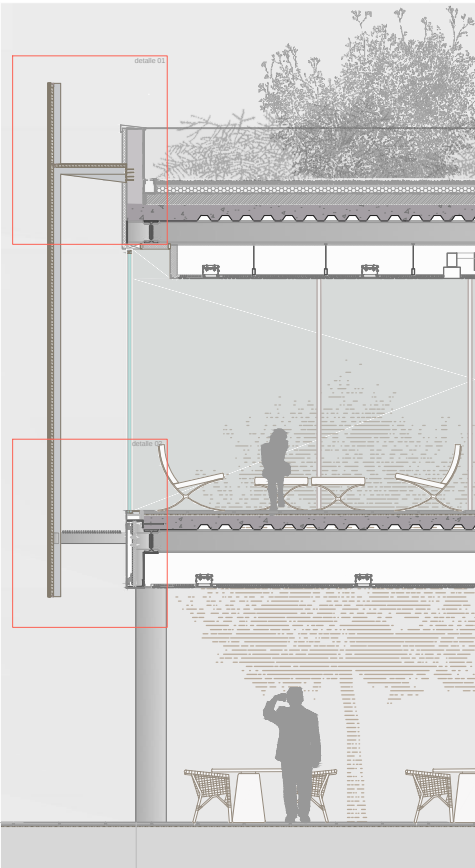


sección longitudinal escala 1/50

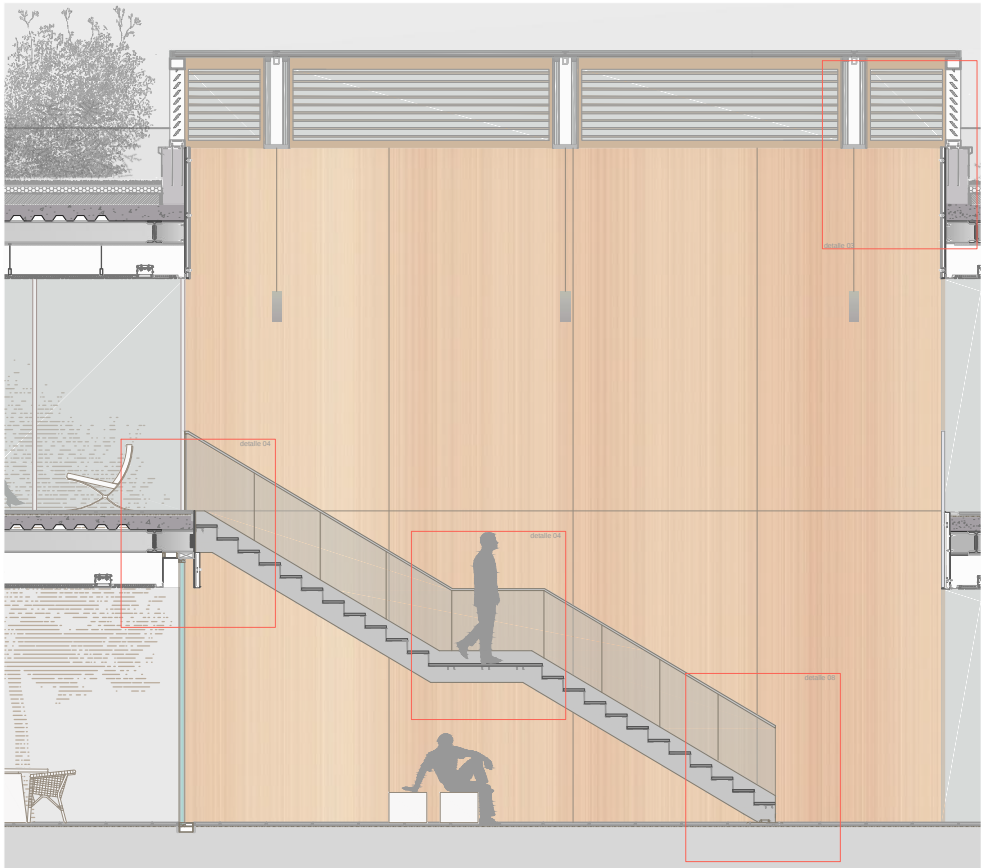

sección longitudinal escala 1/50

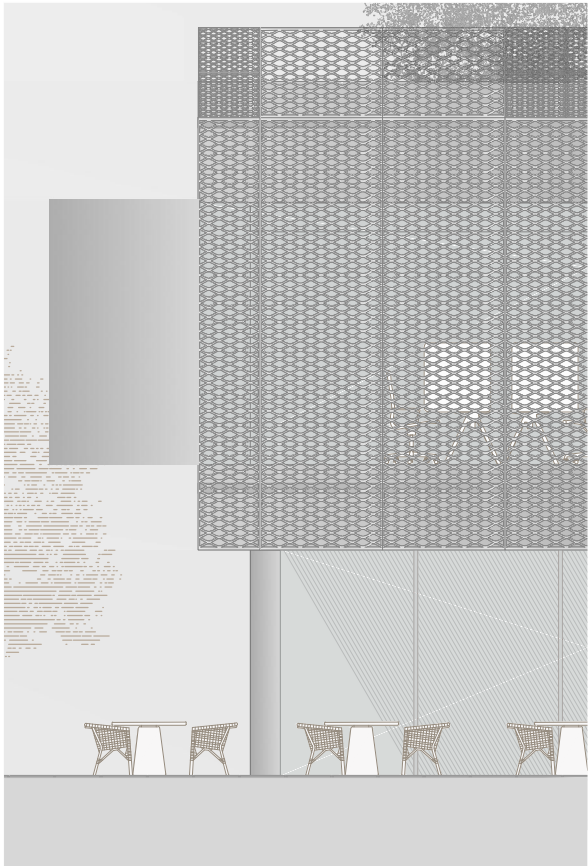


detalle fachada escala 1/50

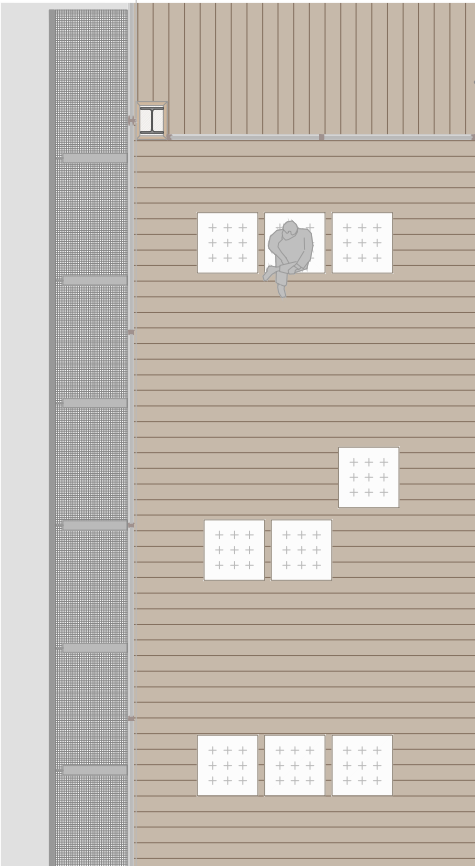


planta escala 1/50




planta escala 1/50

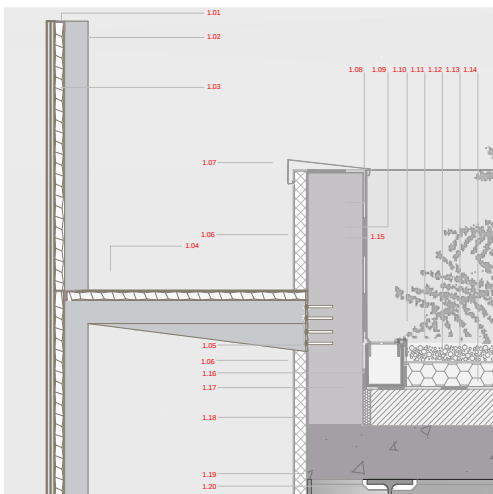


detalle 01 escala 1/15

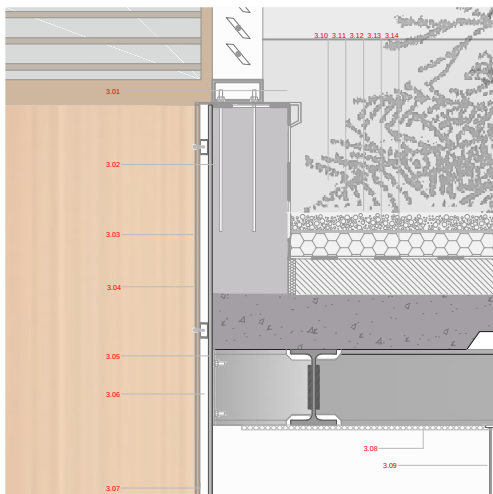


detalle 03 escala 1/15

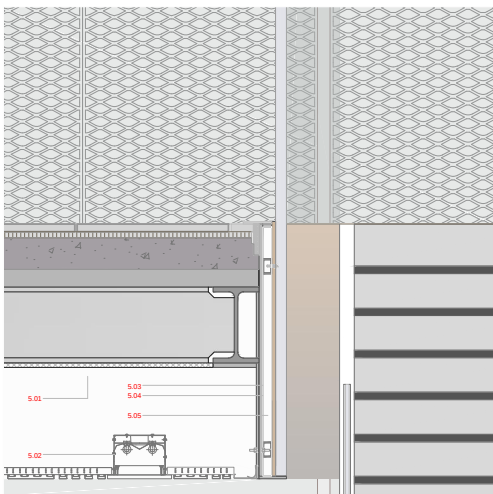


detalle 05 escala 1/15

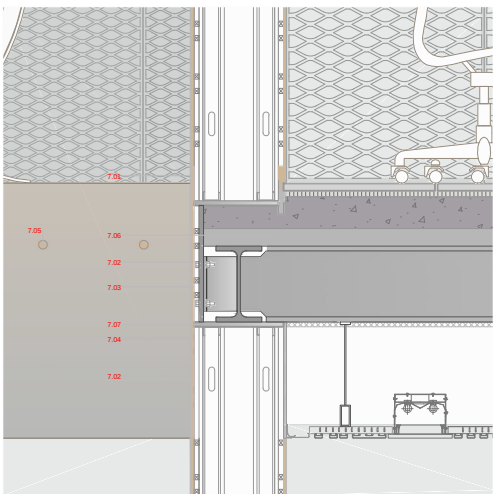


detalle 07 escala 1/15

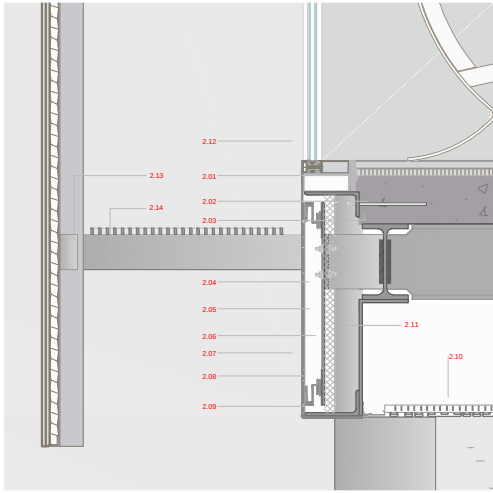


detalle 02 escala 1/15

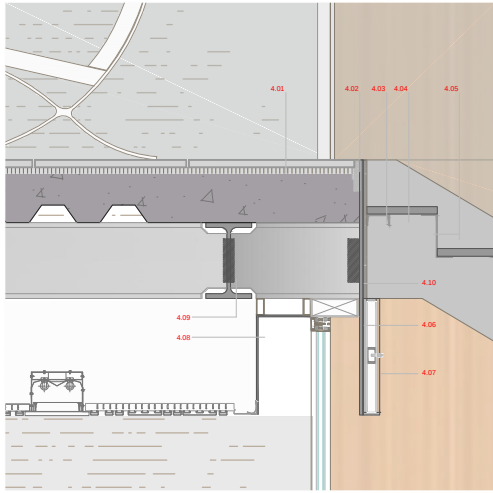

detalle 04 escala 1/15

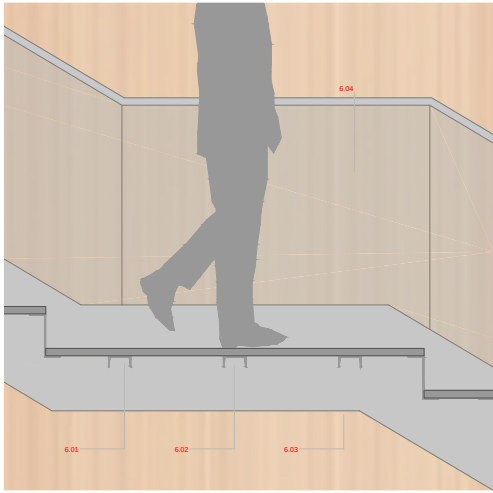

detalle 06 escala 1/15

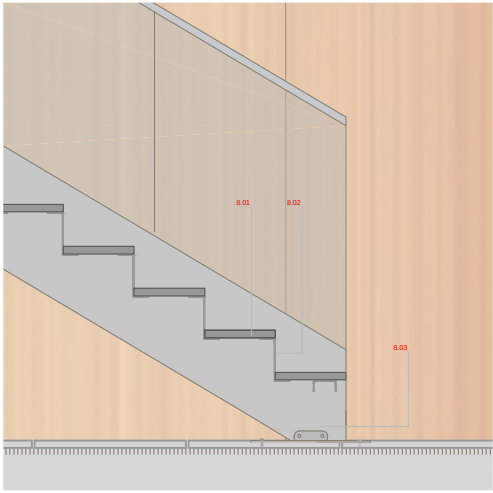

detalle 08 escala 1/15