


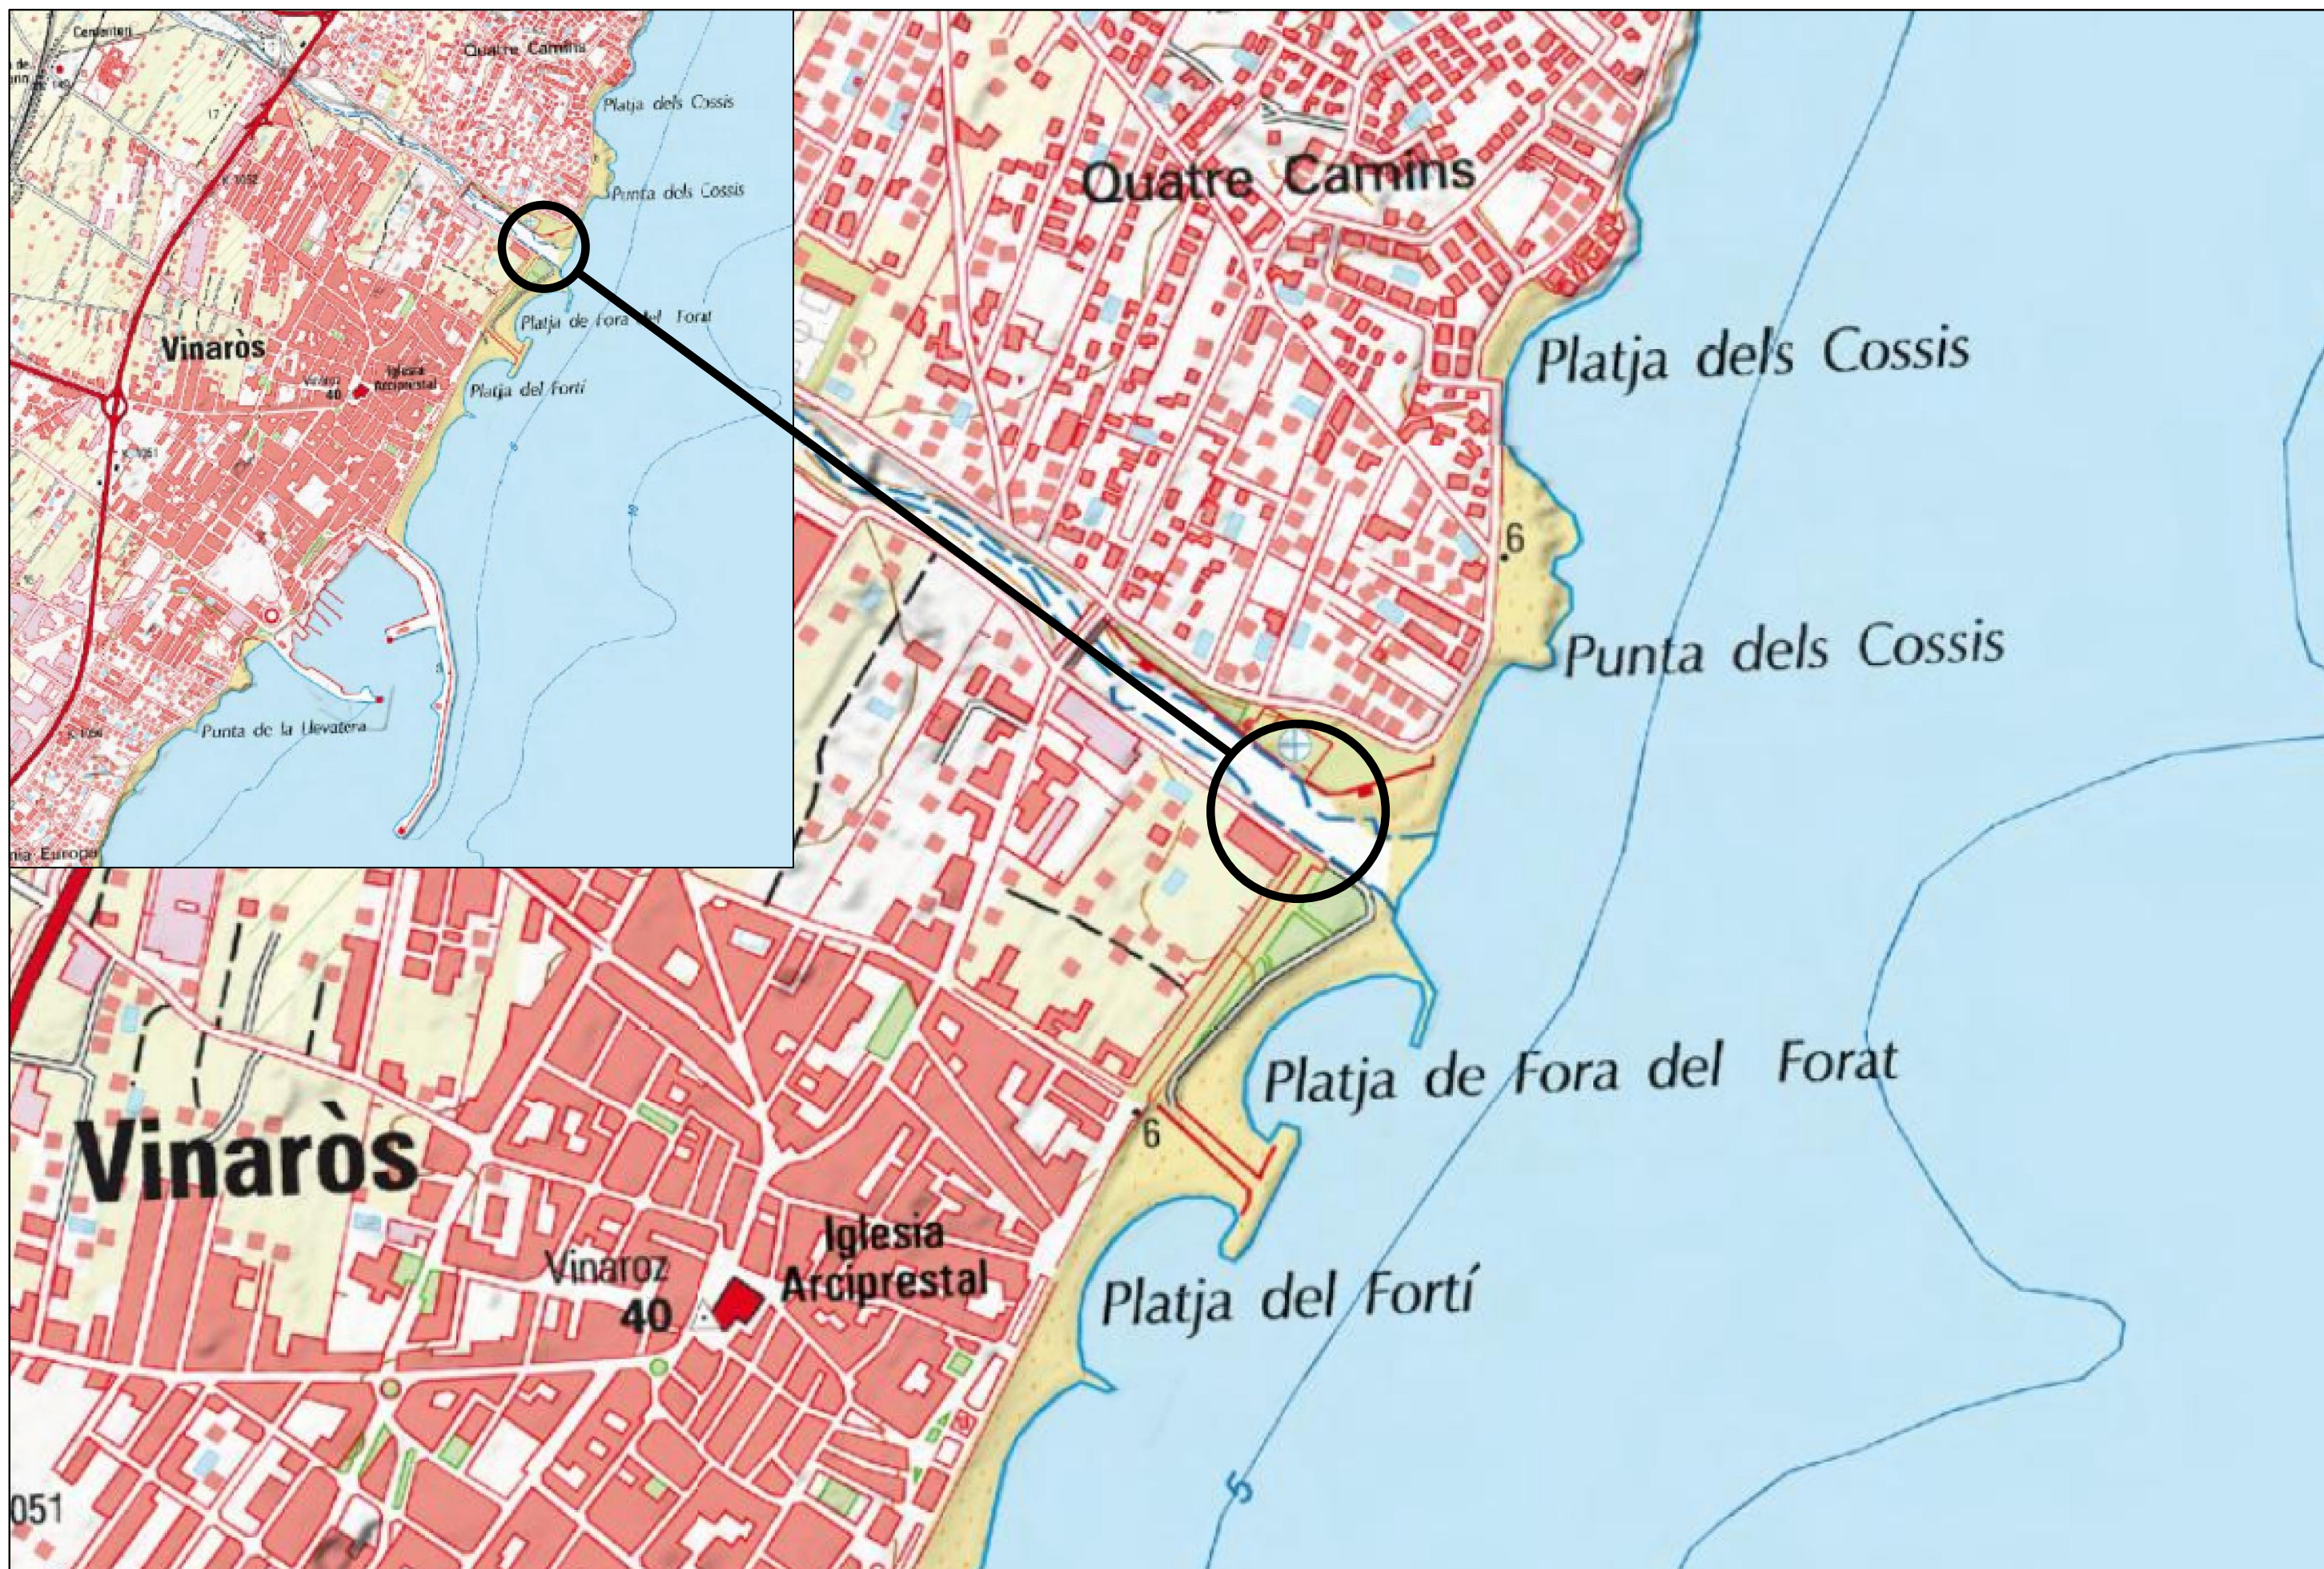

UNIVERSITAT
POLITÉCNICA
DE VALÈNCIA

TÍTULO:

DISEÑO ESTRUCTURAL DE LA SUPERESTRUCTURA DE UNA PASARELA SOBRE EL RÍO CÉRVOL
EN VINARÓZ (CASTELLÓN) UTILIZANDO HORMIGÓN DE ALTAS PRESTACIONES (UHPRFC).
EJECUCIÓN, PROCEDIMIENTO CONSTRUCTIVO Y VALORACIÓN.

AUTOR:

Pablo Tarín
PABLO TARÍN
BENEDITO

COAUTOR:

Manuel Sánchez-Solís
MANUEL SÁNCHEZ-SOLÍS
RABADÁN

ESCALA:

-
ORIGINAL EN A3

TÍTULO DE PLANO:

SITUACIÓN Y EMPLAZAMIENTO

FECHA:

JUNIO
2016

Nº DE PLANO:

1
HOJA 1 DE 1