




ALZADO

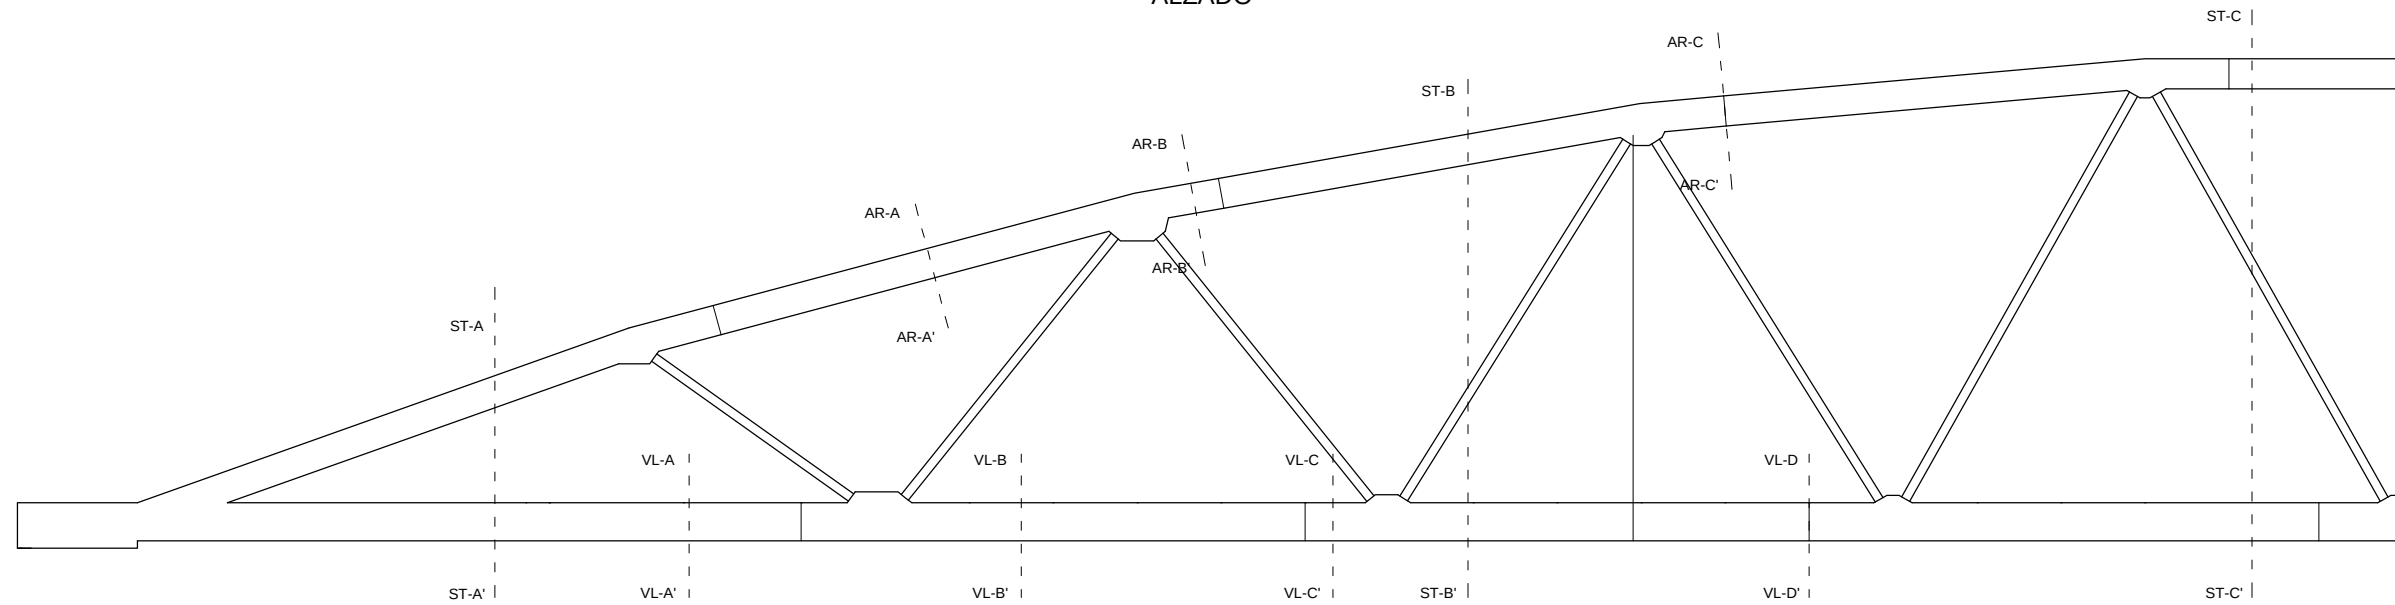

PLANTA TABLERO

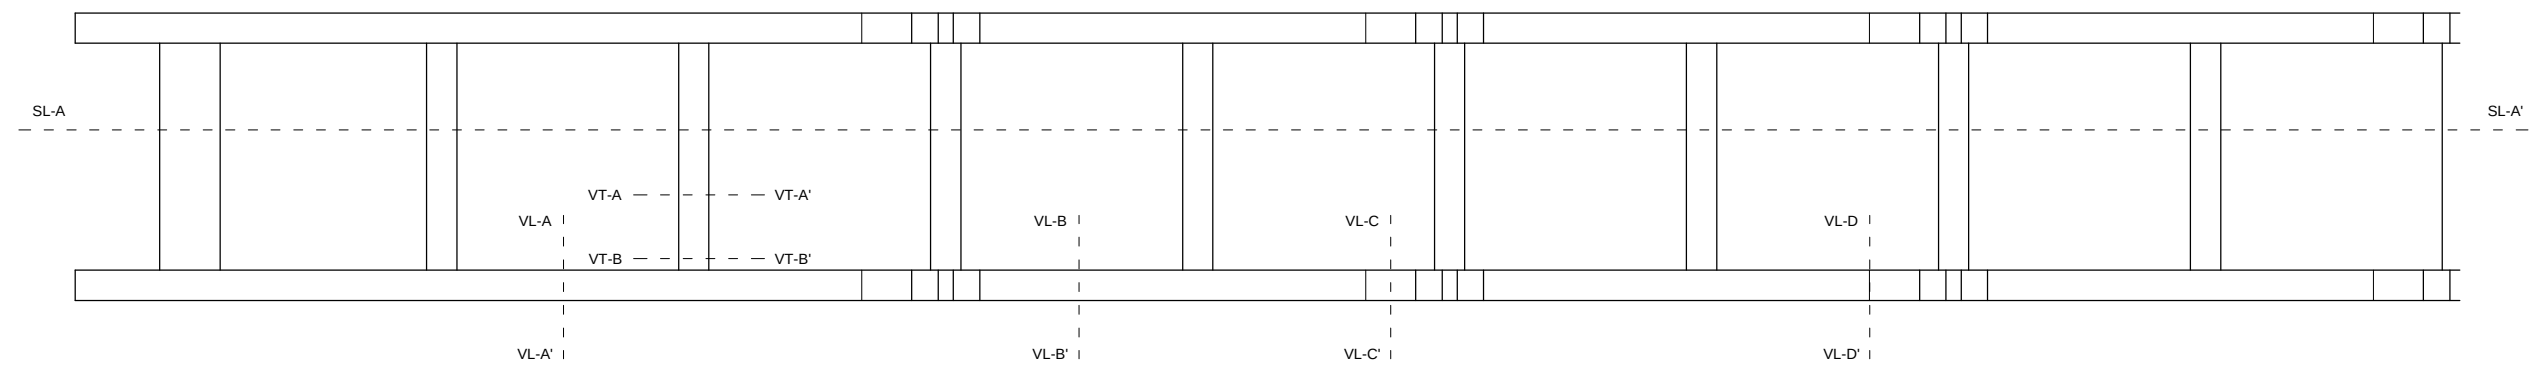

PLANTA ARCOS

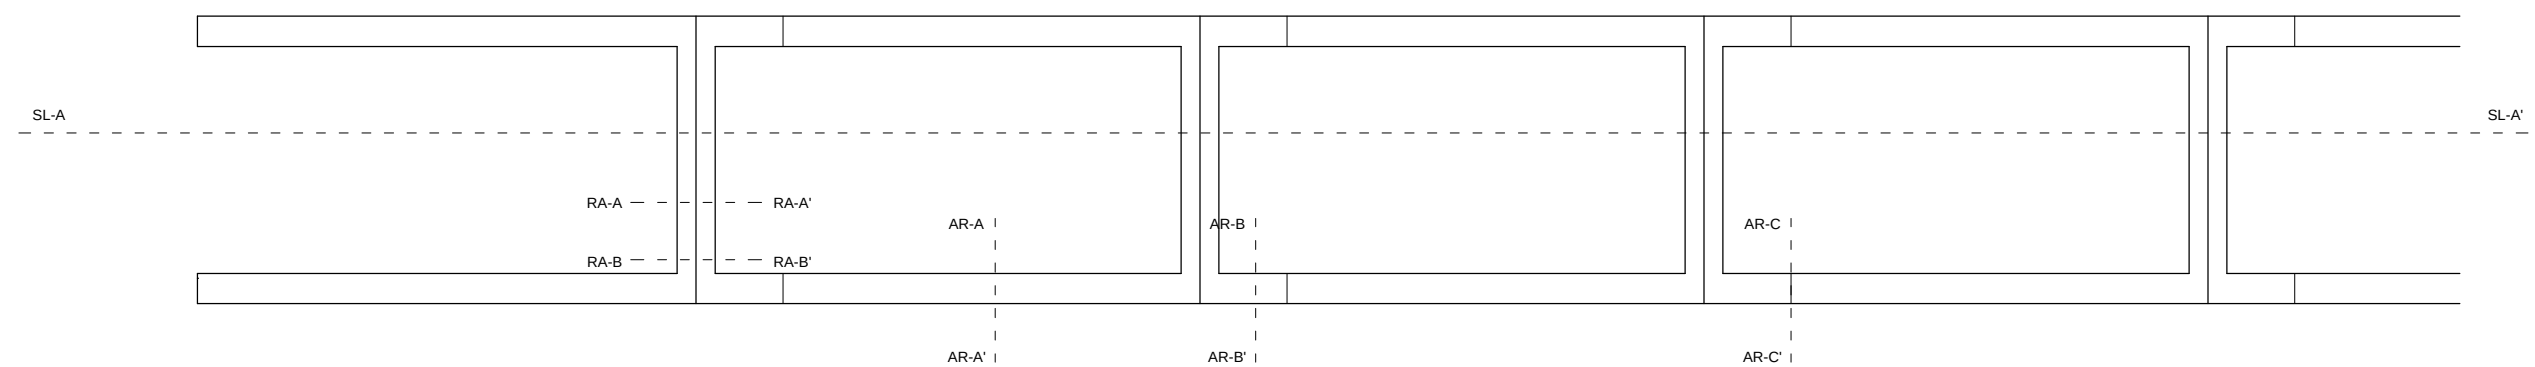

UNIVERSITAT
POLITÈCNICA
DE VALÈNCIA

TÍTULO:

**DISEÑO ESTRUCTURAL DE LA SUPERESTRUCTURA DE UNA PASARELA SOBRE EL RÍO CÉRVOL
EN VINARÓZ (CASTELLÓN) UTILIZANDO HORMIGÓN DE ALTAS PRESTACIONES (UHPFRC).
EJECUCIÓN, PROCEDIMIENTO CONSTRUCTIVO Y VALORACIÓN.**

AUTOR:


PABLO TARÍN
BENEDITO

COAUTOR:

MANUEL SÁNCHEZ-SOLÍS
RABADÁN

ESCALA:

1:100

ORIGINAL EN A3

TÍTULO DE PLANO:

SECCIONES TRANSVERSALES: SITUACIÓN DE LAS SECCIONES

FECHA:

JUNIO
2016

Nº DE PLANO:

1

HOJA 1 DE 5