

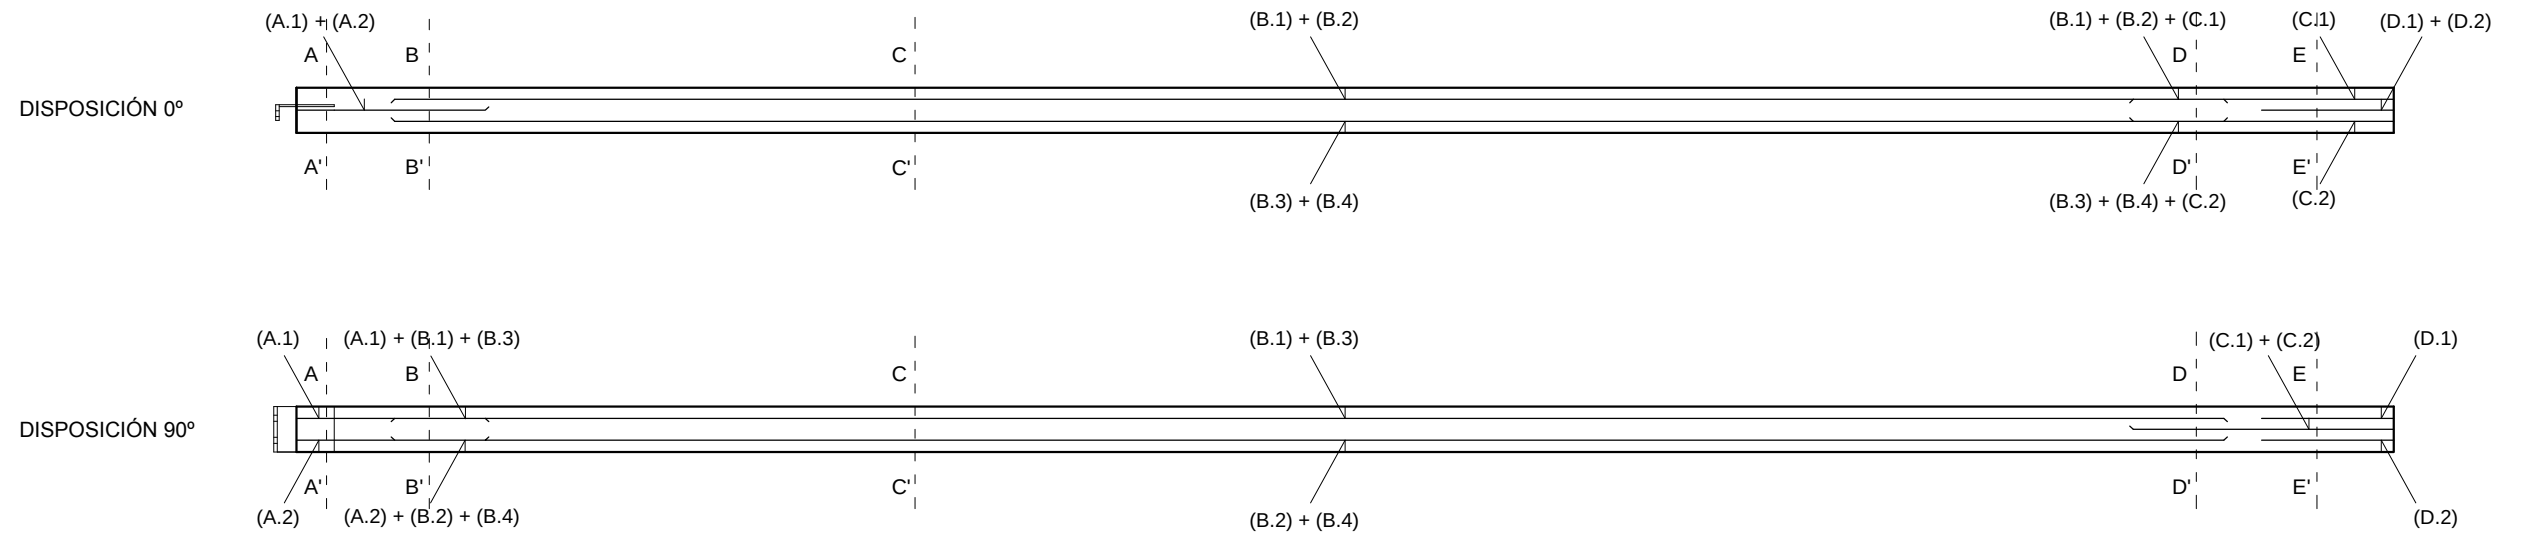


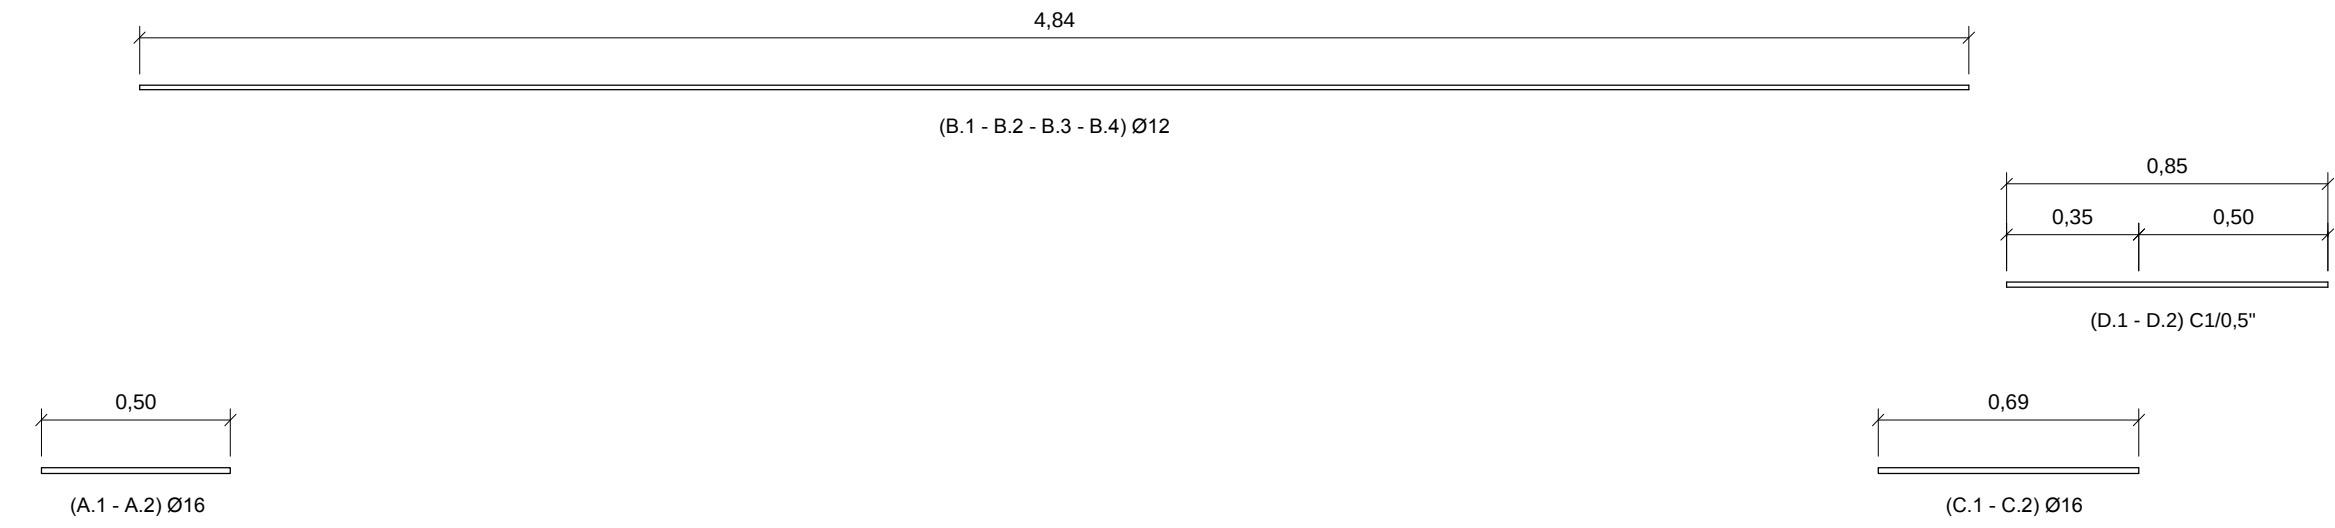

COTAS EN METROS

| CUADRO DE MATERIALES Y NIVELES DE CONTROL |            |                              |                  |                    |                            |
|-------------------------------------------|------------|------------------------------|------------------|--------------------|----------------------------|
| MATERIAL                                  | ELEMENTO   | TIPO                         | NIVEL DE CONTROL | COEF. DE SEGURIDAD | RECUBRIMIENTO NOMINAL (mm) |
| UHPFRC                                    | ESTRUCTURA | HPF-150/(AC-E3/AC-V2)/2/IIIa | INTENSO          | $\gamma_c = 1'50$  | 25/30                      |
| ACERO                                     | ACTIVO     | Y 1860 S7                    | NORMAL           | $\gamma_s = 1'15$  | -                          |
|                                           | PASIVO     | B 500 SD                     | NORMAL           | $\gamma_s = 1'15$  | -                          |

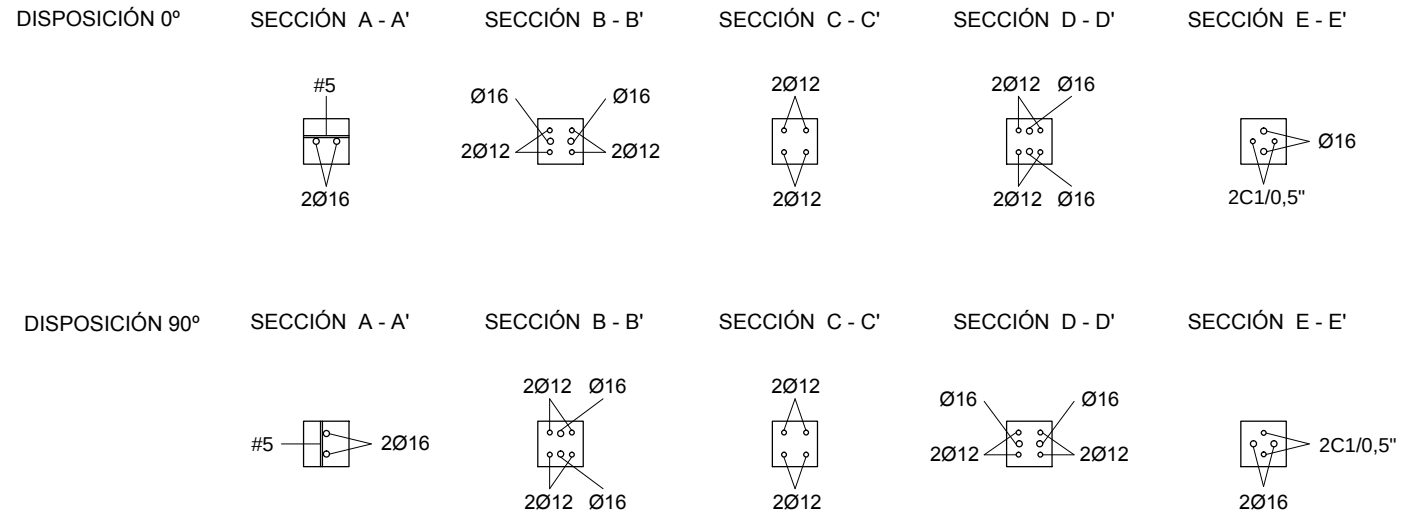

UNIVERSITAT  
POLITÈCNICA  
DE VALÈNCIA

TÍTULO:  
DISEÑO ESTRUCTURAL DE LA SUPERESTRUCTURA DE UNA PASARELA SOBRE EL RÍO CÉRVOL  
EN VINARÓZ (CASTELLÓN) UTILIZANDO HORMIGÓN DE ALTAS PRESTACIONES (UHPFRC).  
EJECUCIÓN, PROCEDIMIENTO CONSTRUCTIVO Y VALORACIÓN.

AUTOR:  
  
PABLO TARÍN  
BENEDITO

COAUTOR:  
  
MANUEL SÁNCHEZ-SOLÍS  
RABADÁN

ESCALA:  
**1:20**  
ORIGINAL EN A3

TÍTULO DE PLANO:  
PÉNDOLAS:  
ARMADO Y SECCIONES TRANSVERSALES  
TIPO C

FECHA:  
JUNIO  
2016

Nº DE PLANO:  
**6**  
HOJA 4 DE 5