




DETALLE UNIÓN PÉNDOLAS - ARCO

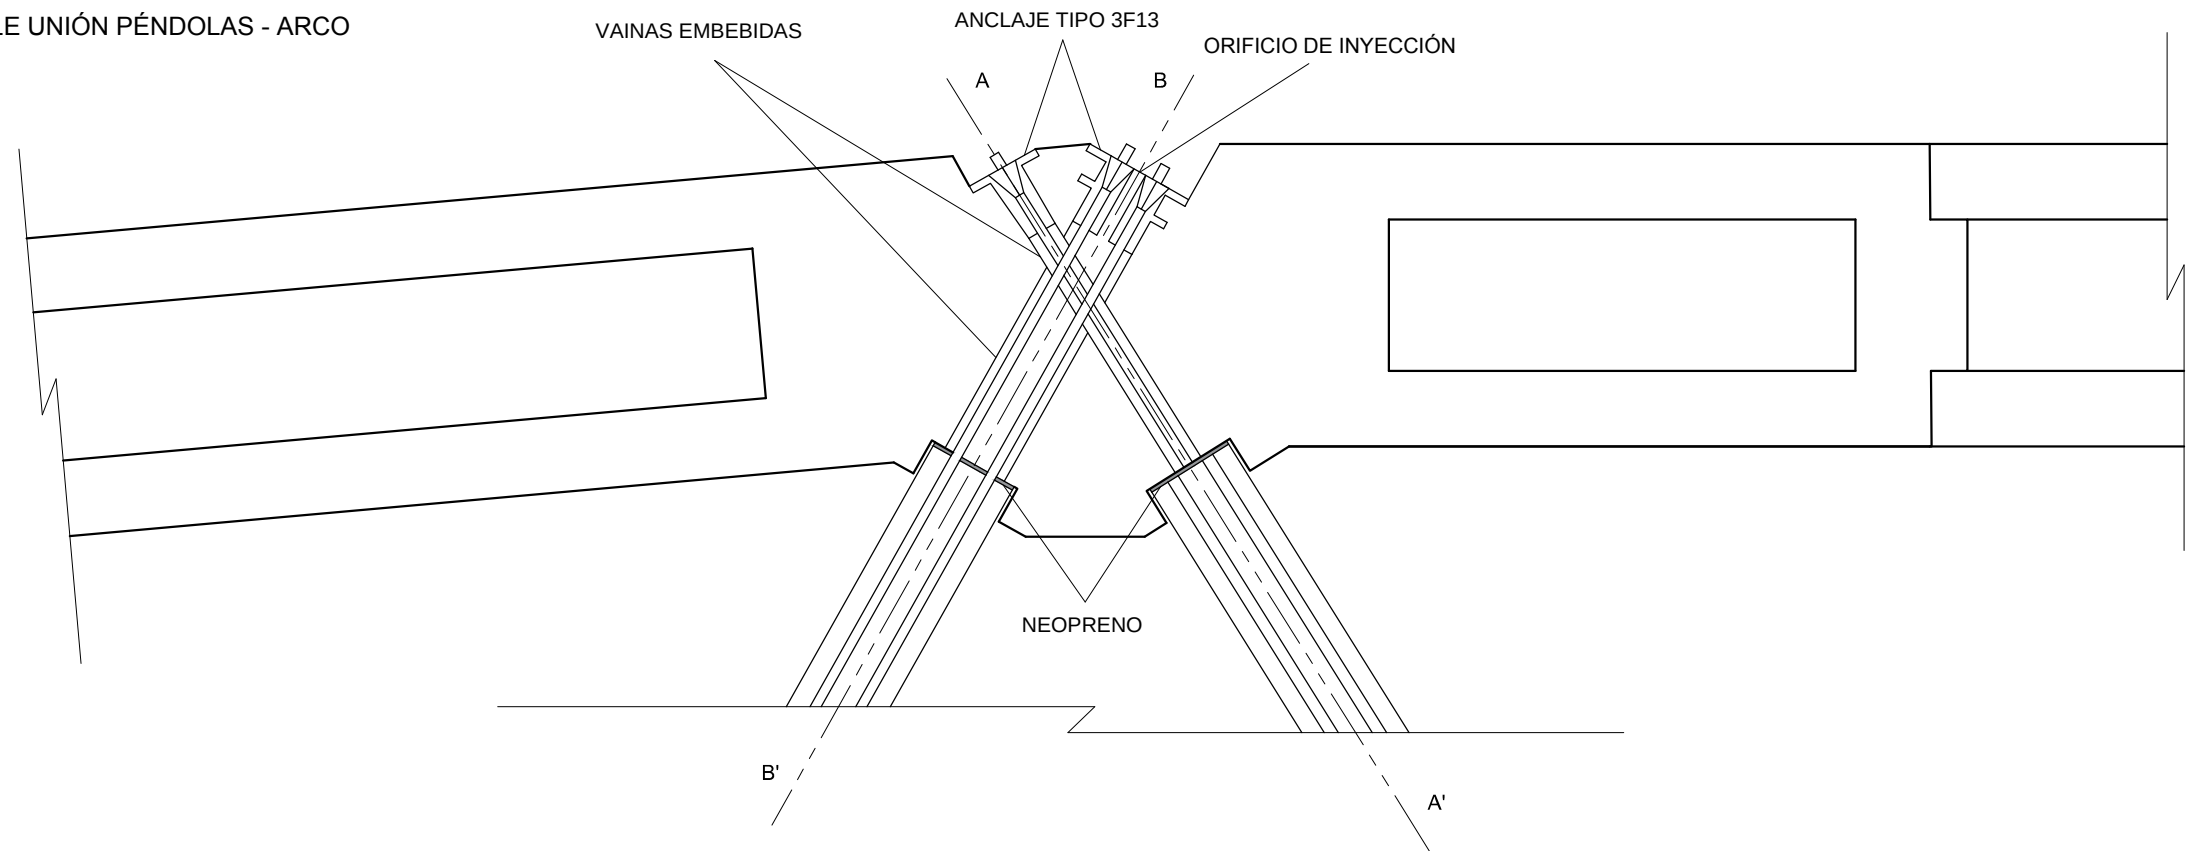


DETALLE EN PLANTA ANCLAJE

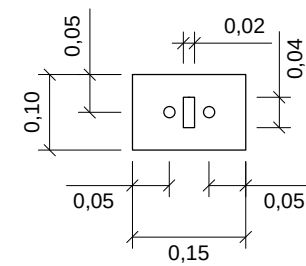


SECCIÓN VAINA EMBEBIDA

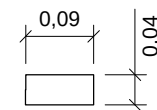

SECCIÓN A-A'

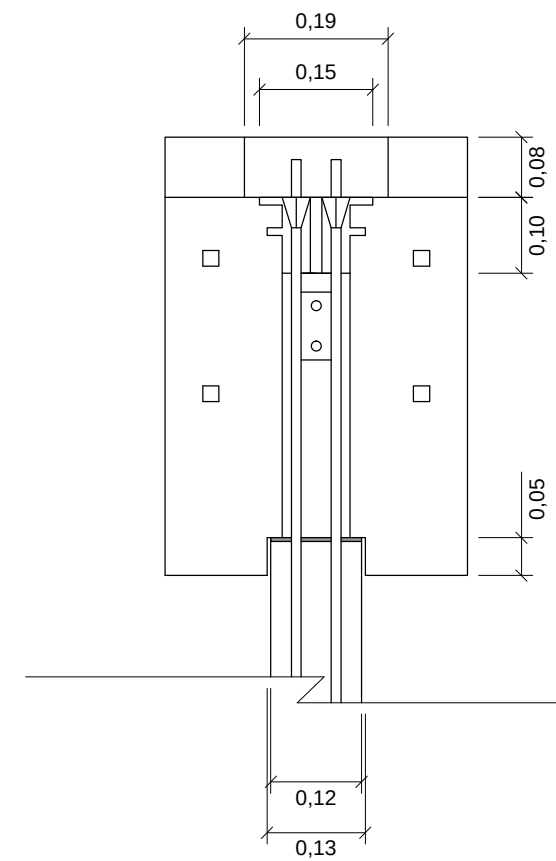

SECCIÓN B-B'

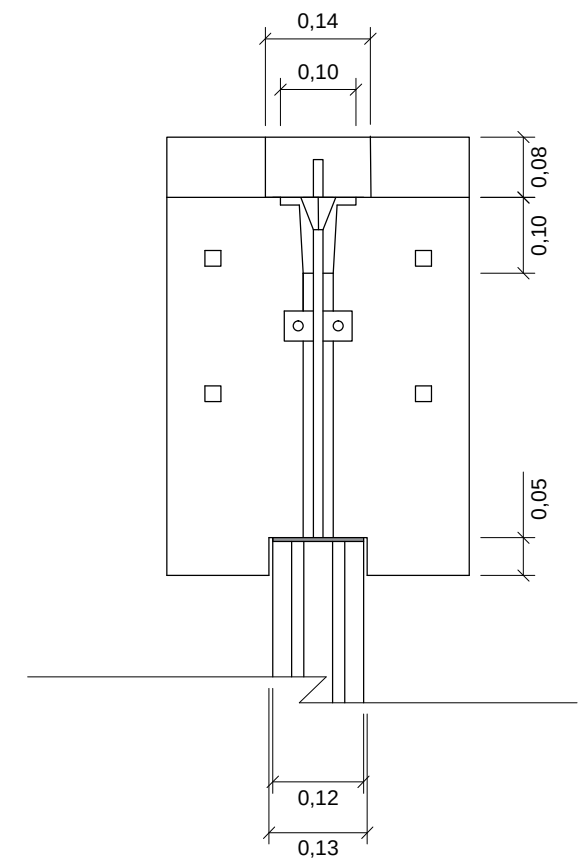

COTAS EN METROS

CUADRO DE MATERIALES Y NIVELES DE CONTROL

MATERIAL	ELEMENTO	TIPO	NIVEL DE CONTROL	COEF. DE SEGURIDAD	RECUBRIMIENTO NOMINAL (mm)
UHPFRC	ESTRUCTURA	HPF-150/(AC-E3/AC-V2)/2/IIIa	INTENSO	$\gamma_c = 1'50$	25/30
ACERO	ACTIVO	Y 1860 S7	NORMAL	$\gamma_s = 1'15$	-
	PASIVO	B 500 SD	NORMAL	$\gamma_s = 1'15$	-



UNIVERSITAT
POLITÉCNICA
DE VALÈNCIA

TÍTULO:

DISEÑO ESTRUCTURAL DE LA SUPERESTRUCTURA DE UNA PASARELA SOBRE EL RÍO CÉRVOL
EN VINARÓZ (CASTELLÓN) UTILIZANDO HORMIGÓN DE ALTAS PRESTACIONES (UHPFRC).
EJECUCIÓN, PROCEDIMIENTO CONSTRUCTIVO Y VALORACIÓN.

AUTOR:

Pablo Tarín
PABLO TARÍN
BENEDITO

COAUTOR:

Manuel Sánchez-Solís
MANUEL SÁNCHEZ-SOLÍS
RABADÁN

ESCALA:

1:10

ORIGINAL EN A3

TÍTULO DE PLANO:

DETALLES:
UNIÓN ENTRE PÉNDOLA Y ARCO

FECHA:

JUNIO
2016

Nº DE PLANO:

11

HOJA 1 DE 3