




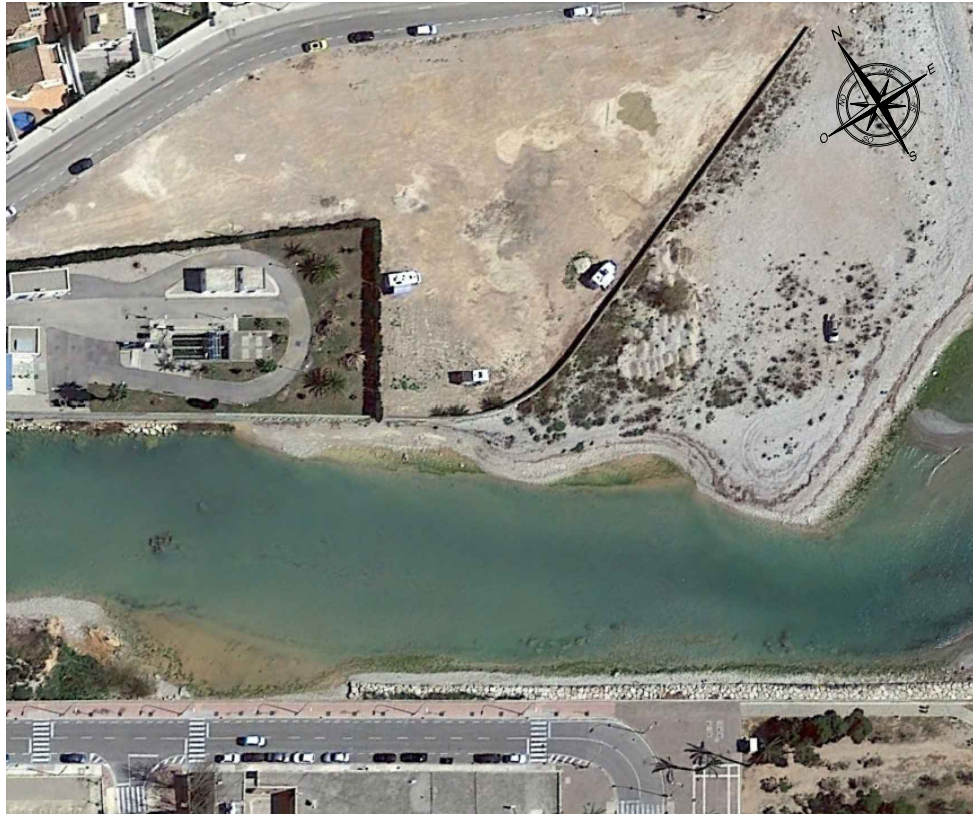

PLANTA GENERAL DE ACTUACIÓN

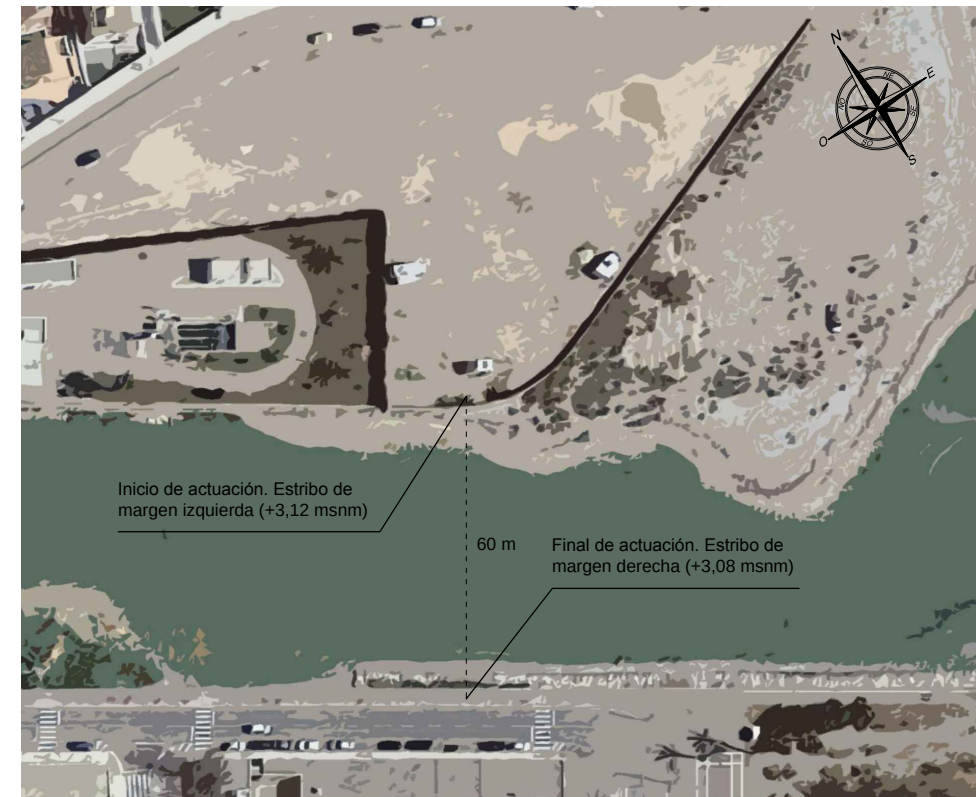

LOCALIZACIÓN DE INICIO Y FINAL DE ACTUACIÓN

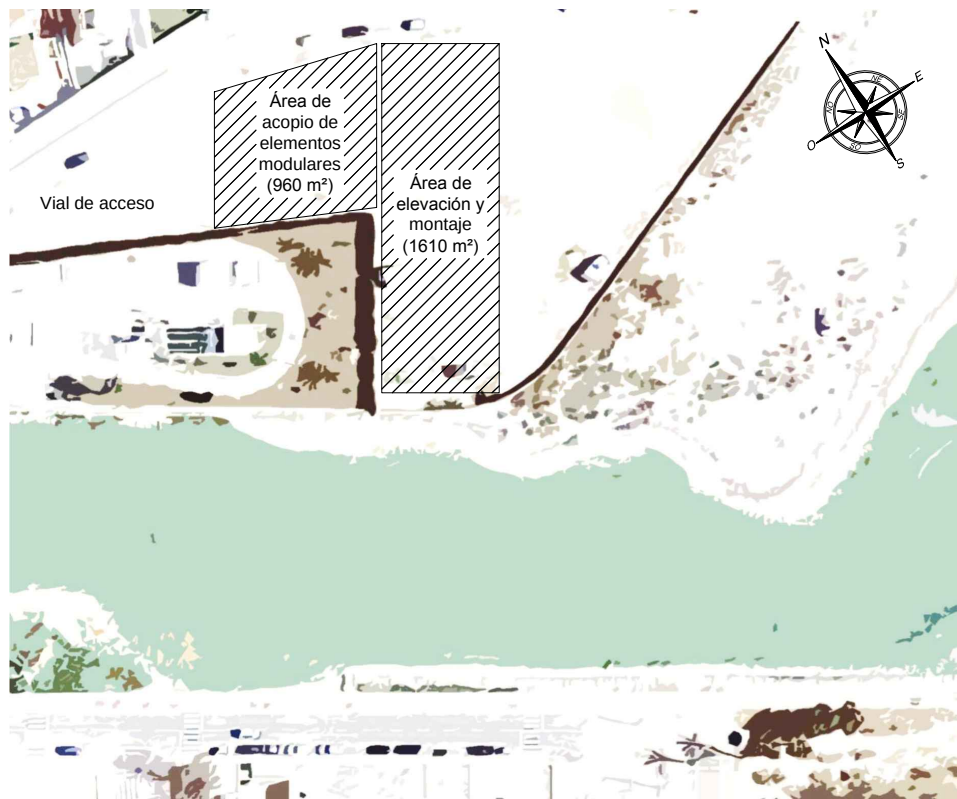

LOCALIZACIÓN DE SUPERFICIES DE TRABAJO



REALIZACIÓN DE MOTA PROVISIONAL PARA POSICIONAMIENTO DE GRÚAS



UNIVERSITAT
POLITÉCNICA
DE VALÈNCIA

TÍTULO:
DISEÑO ESTRUCTURAL DE LA SUPERESTRUCTURA DE UNA PASARELA SOBRE EL RÍO CÉRVOL
EN VINARÓZ (CASTELÓN) UTILIZANDO HORMIGÓN DE ALTAS PRESTACIONES (UHPRC).
EJECUCIÓN, PROCEDIMIENTO CONSTRUCTIVO Y VALORACIÓN.

AUTOR:

MANUEL SÁNCHEZ-SOLÍS
RABADÁN

COAUTOR:

PABLO TARÍN
BENEDITO

ESCALA:
1:1500
ORIGINAL EN A3

TÍTULO DE PLANO:
PROCESO CONSTRUCTIVO:
ÁREAS DE ACTUACIÓN

FECHA:
JUNIO
2016

Nº DE PLANO:
12
HOJA 1 DE 6