




FASE 4: DISPOSICIÓN DE ELEMENTOS DE ARCO

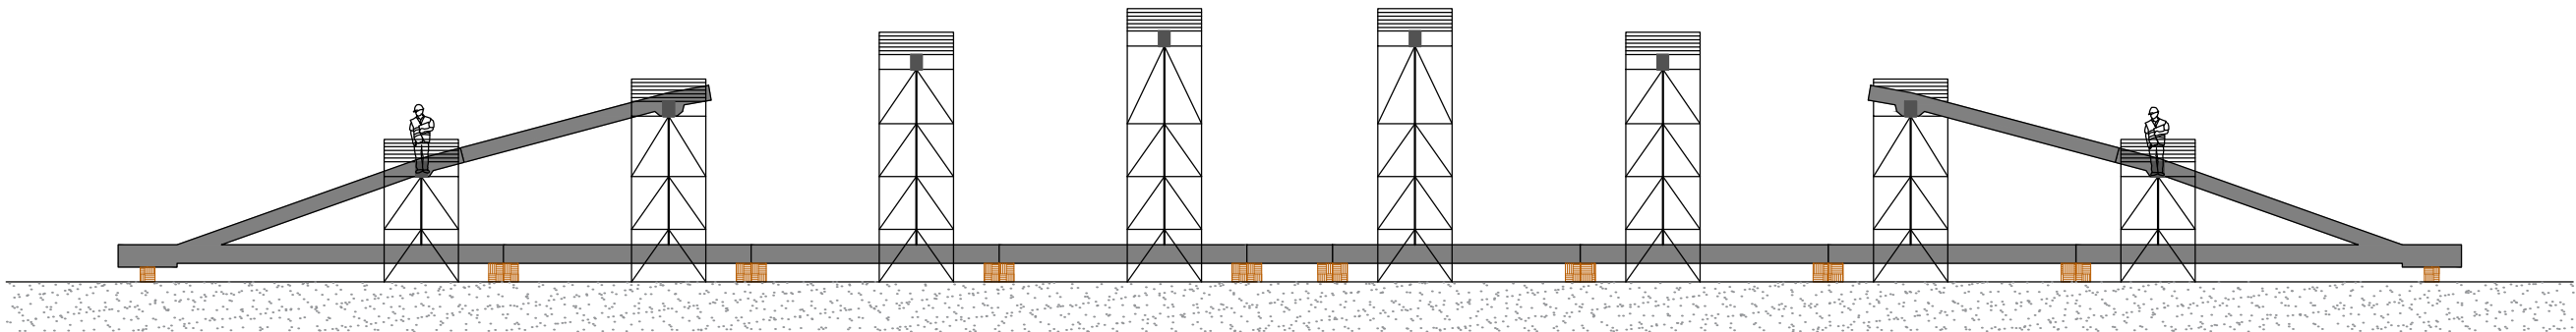

FASE 5: DISPOSICIÓN DE PÉNDOLAS

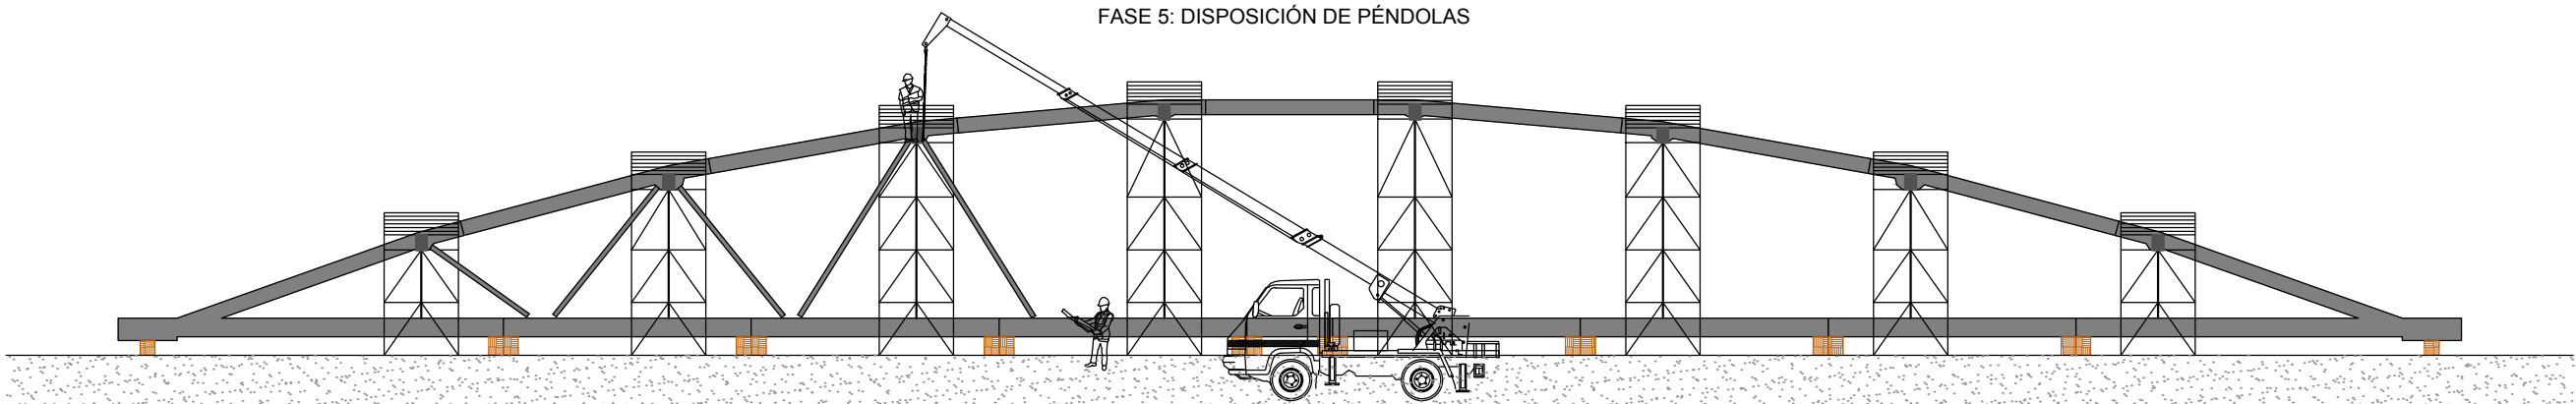

FASE 6: TESADO PARCIAL DE VIGAS LONGITUDINALES

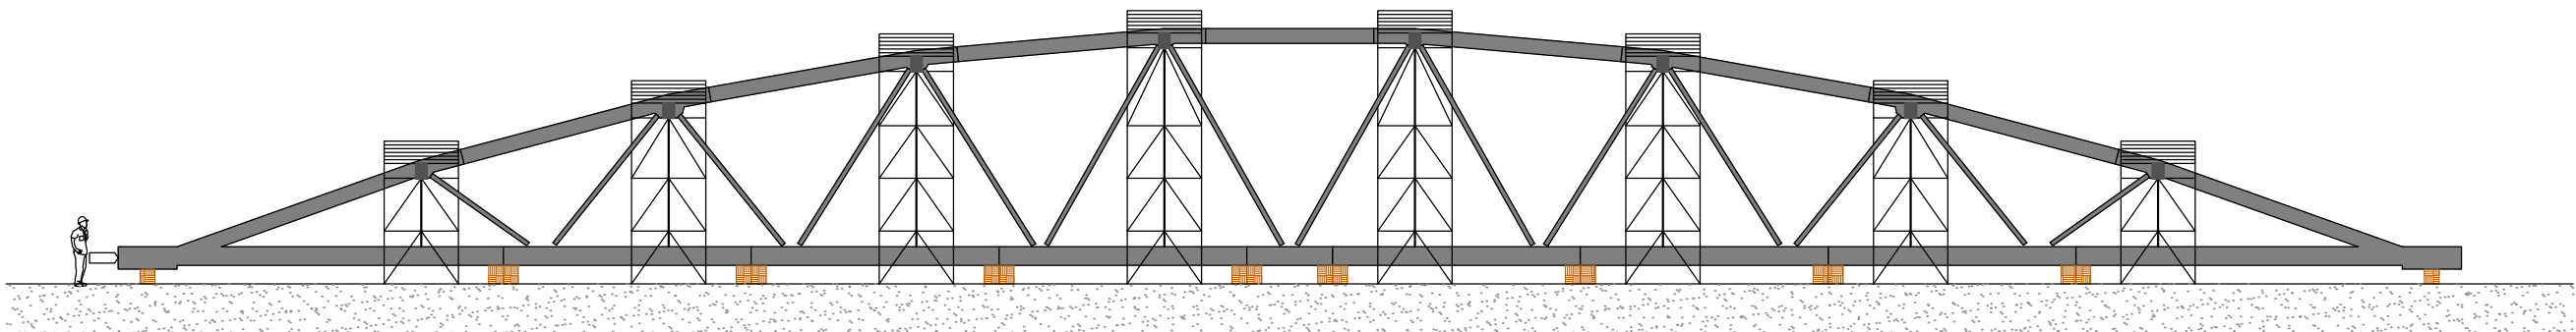

UNIVERSITAT
POLITÉCNICA
DE VALÈNCIA

TÍTULO:
DISEÑO ESTRUCTURAL DE LA SUPERESTRUCTURA DE UNA PASARELA SOBRE EL RÍO CÉRVOL
EN VINARÓZ (CASTELLÓN) UTILIZANDO HORMIGÓN DE ALTAS PRESTACIONES (UHPRFC).
EJECUCIÓN, PROCEDIMIENTO CONSTRUCTIVO Y VALORACIÓN.

AUTOR:
Manuel
MANUEL SÁNCHEZ-SOLÍS
RABADÁN

COAUTOR:
Pablo
PABLO TARÍN
BENEDITO

ESCALA:
1:200
ORIGINAL EN A3

TÍTULO DE PLANO:
PROCESO CONSTRUCTIVO:
FASES 4 A 6

FECHA:
JUNIO
2016

Nº DE PLANO:
12
HOJA 3 DE 6