
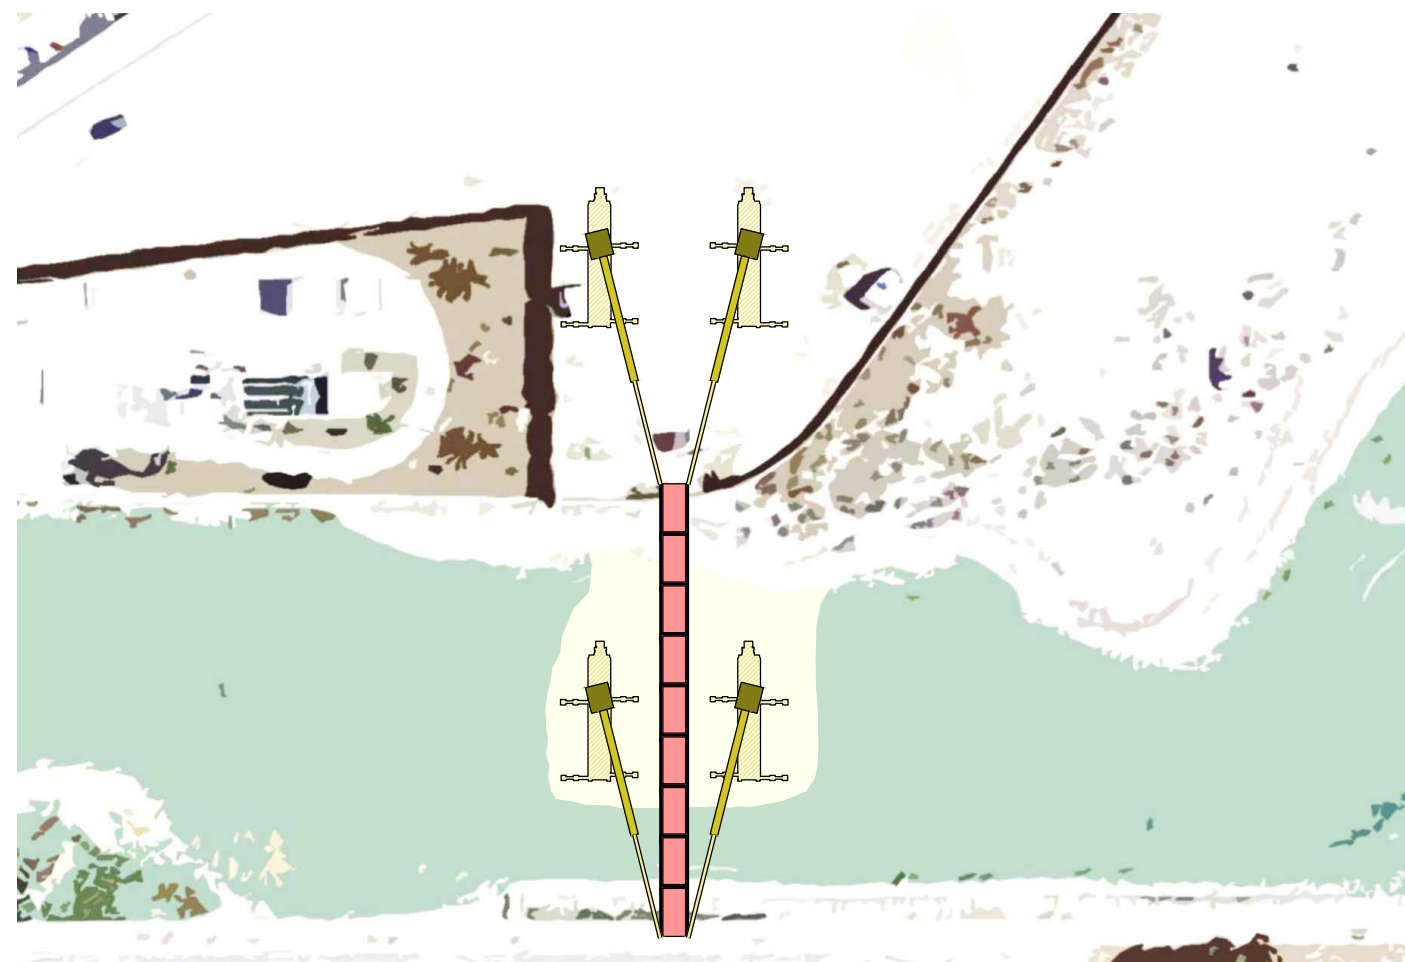
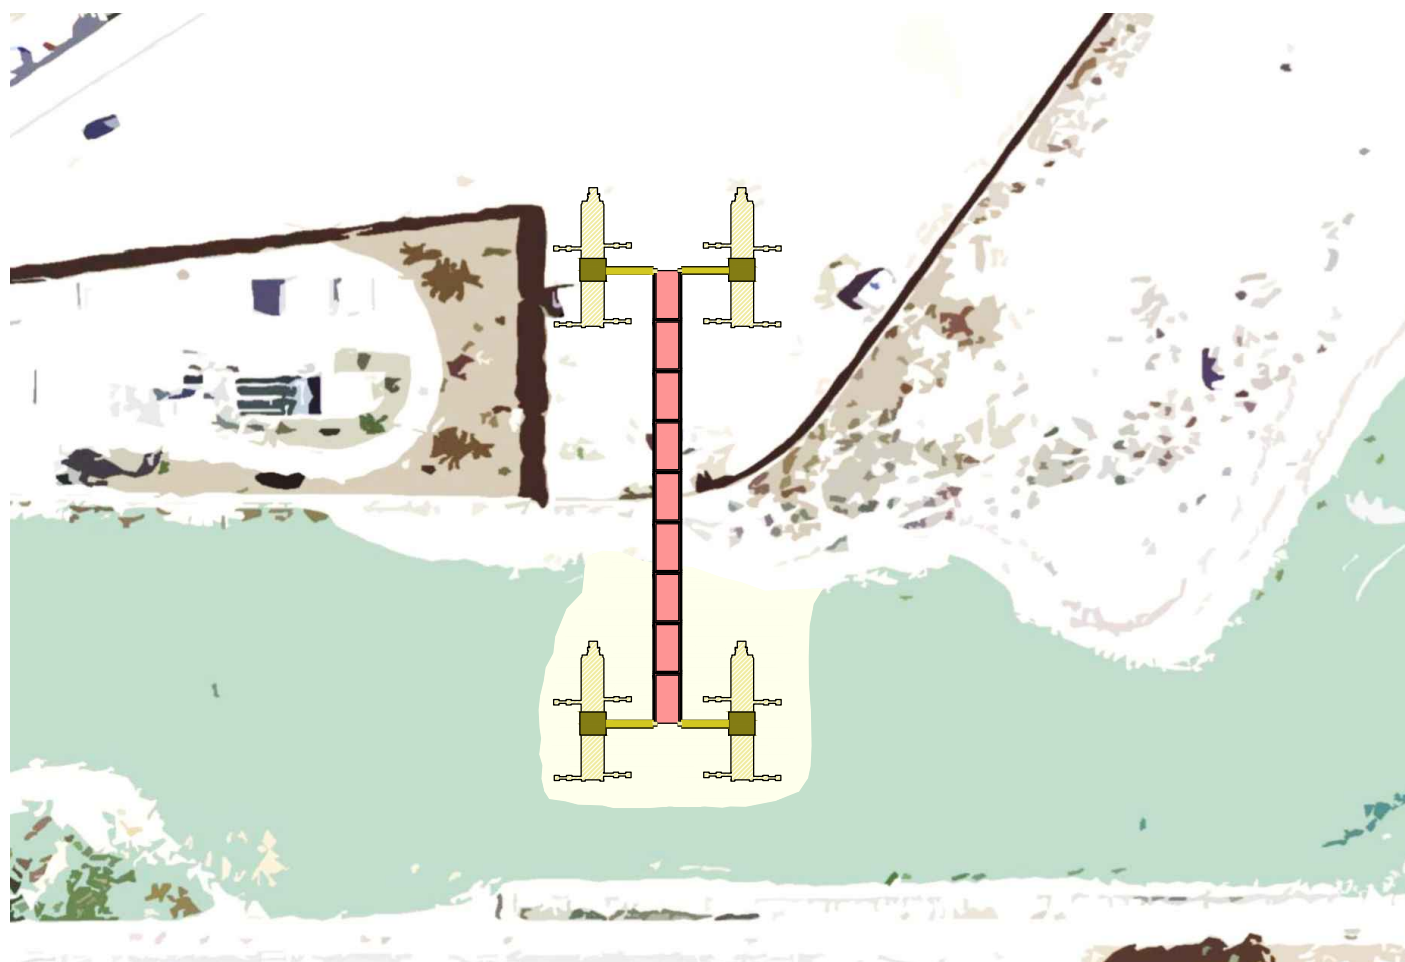
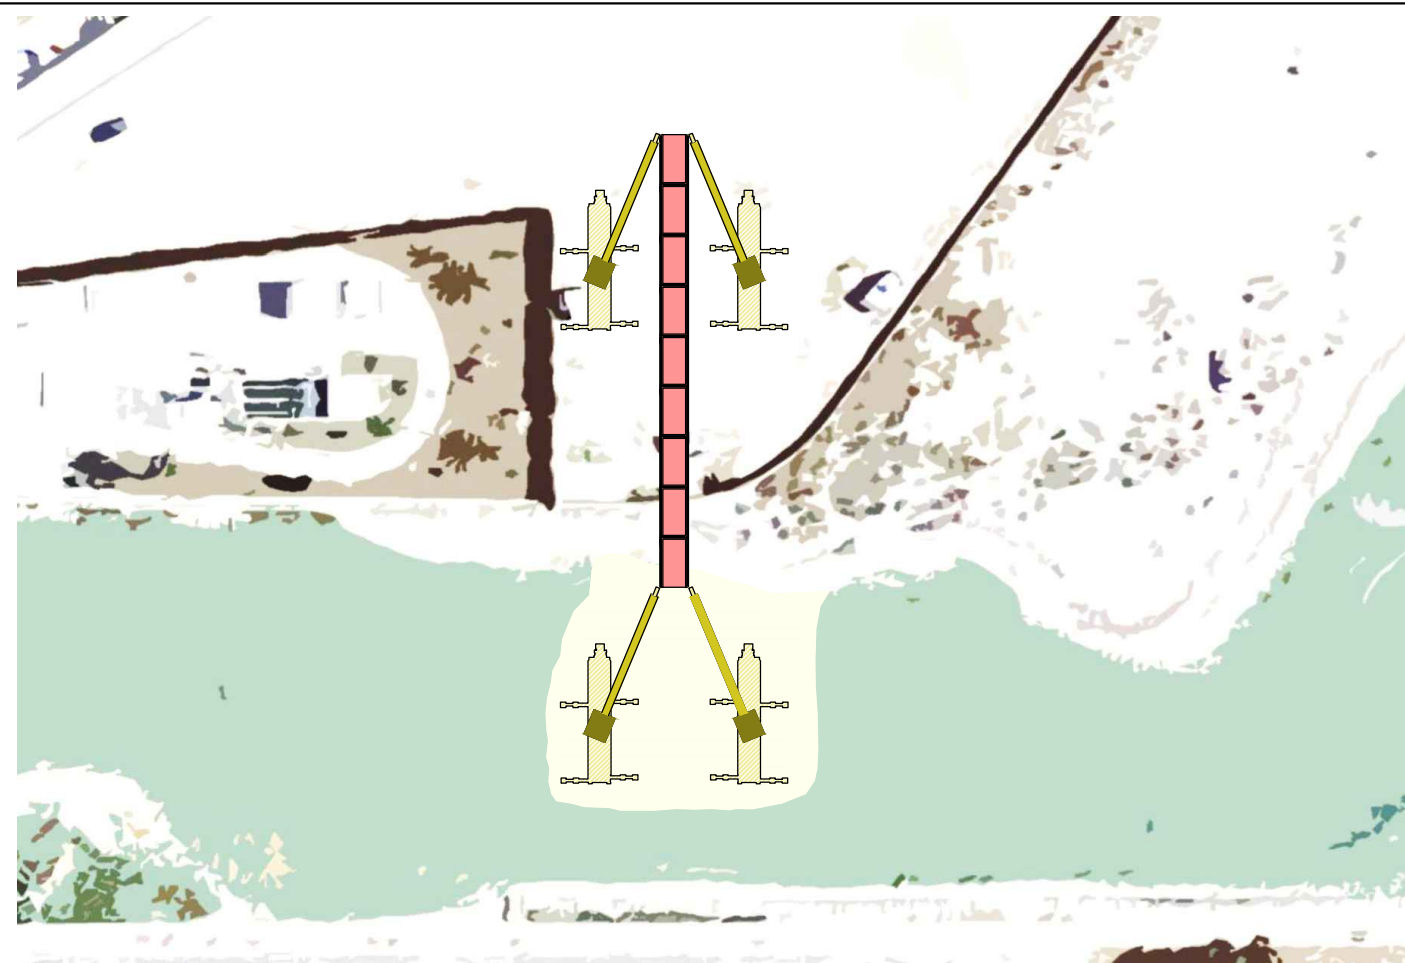


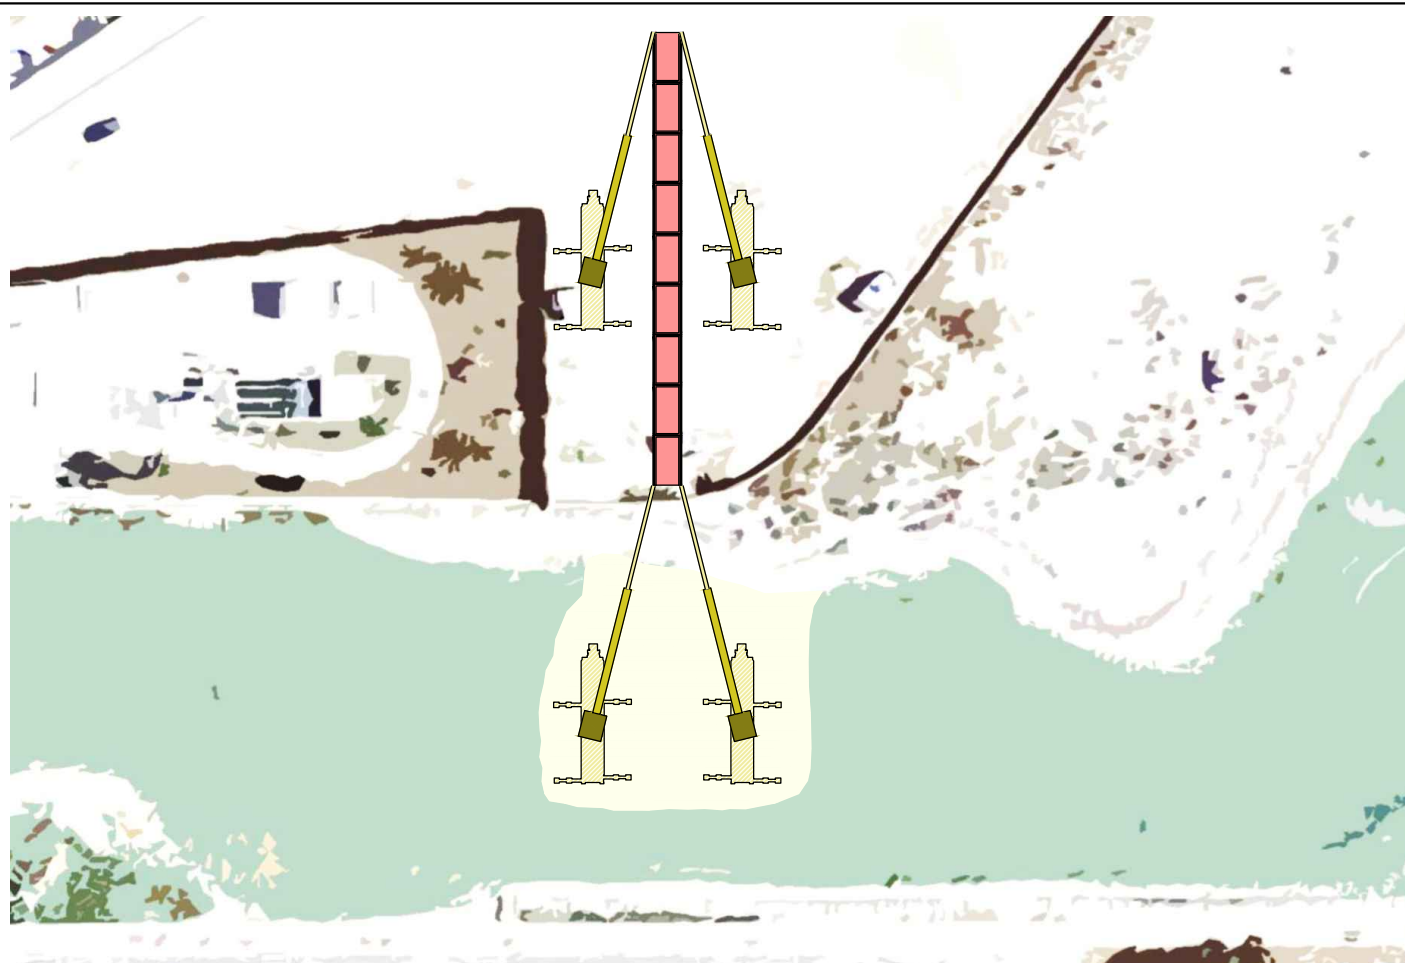

UNIVERSITAT
POLITÉCNICA
DE VALÈNCIA

TÍTULO:

DISEÑO ESTRUCTURAL DE LA SUPERESTRUCTURA DE UNA PASARELA SOBRE EL RÍO CÉRVOL
EN VINARÓZ (CASTELLÓN) UTILIZANDO HORMIGÓN DE ALTAS PRESTACIONES (UHPRC).
EJECUCIÓN, PROCEDIMIENTO CONSTRUCTIVO Y VALORACIÓN.

AUTOR:

Manuel Sánchez-Solís
MANUEL SÁNCHEZ-SOLÍS
RABADÁN

COAUTOR:

Pablo Tarín Benedito
PABLO TARÍN
BENEDITO

ESCALA:

1:1000
ORIGINAL EN A3

TÍTULO DE PLANO:

PROCESO CONSTRUCTIVO:
FASE 13 - COLOCACIÓN DE PASARELA

FECHA:

JUNIO
2016

Nº DE PLANO:

12
HOJA 6 DE 6