

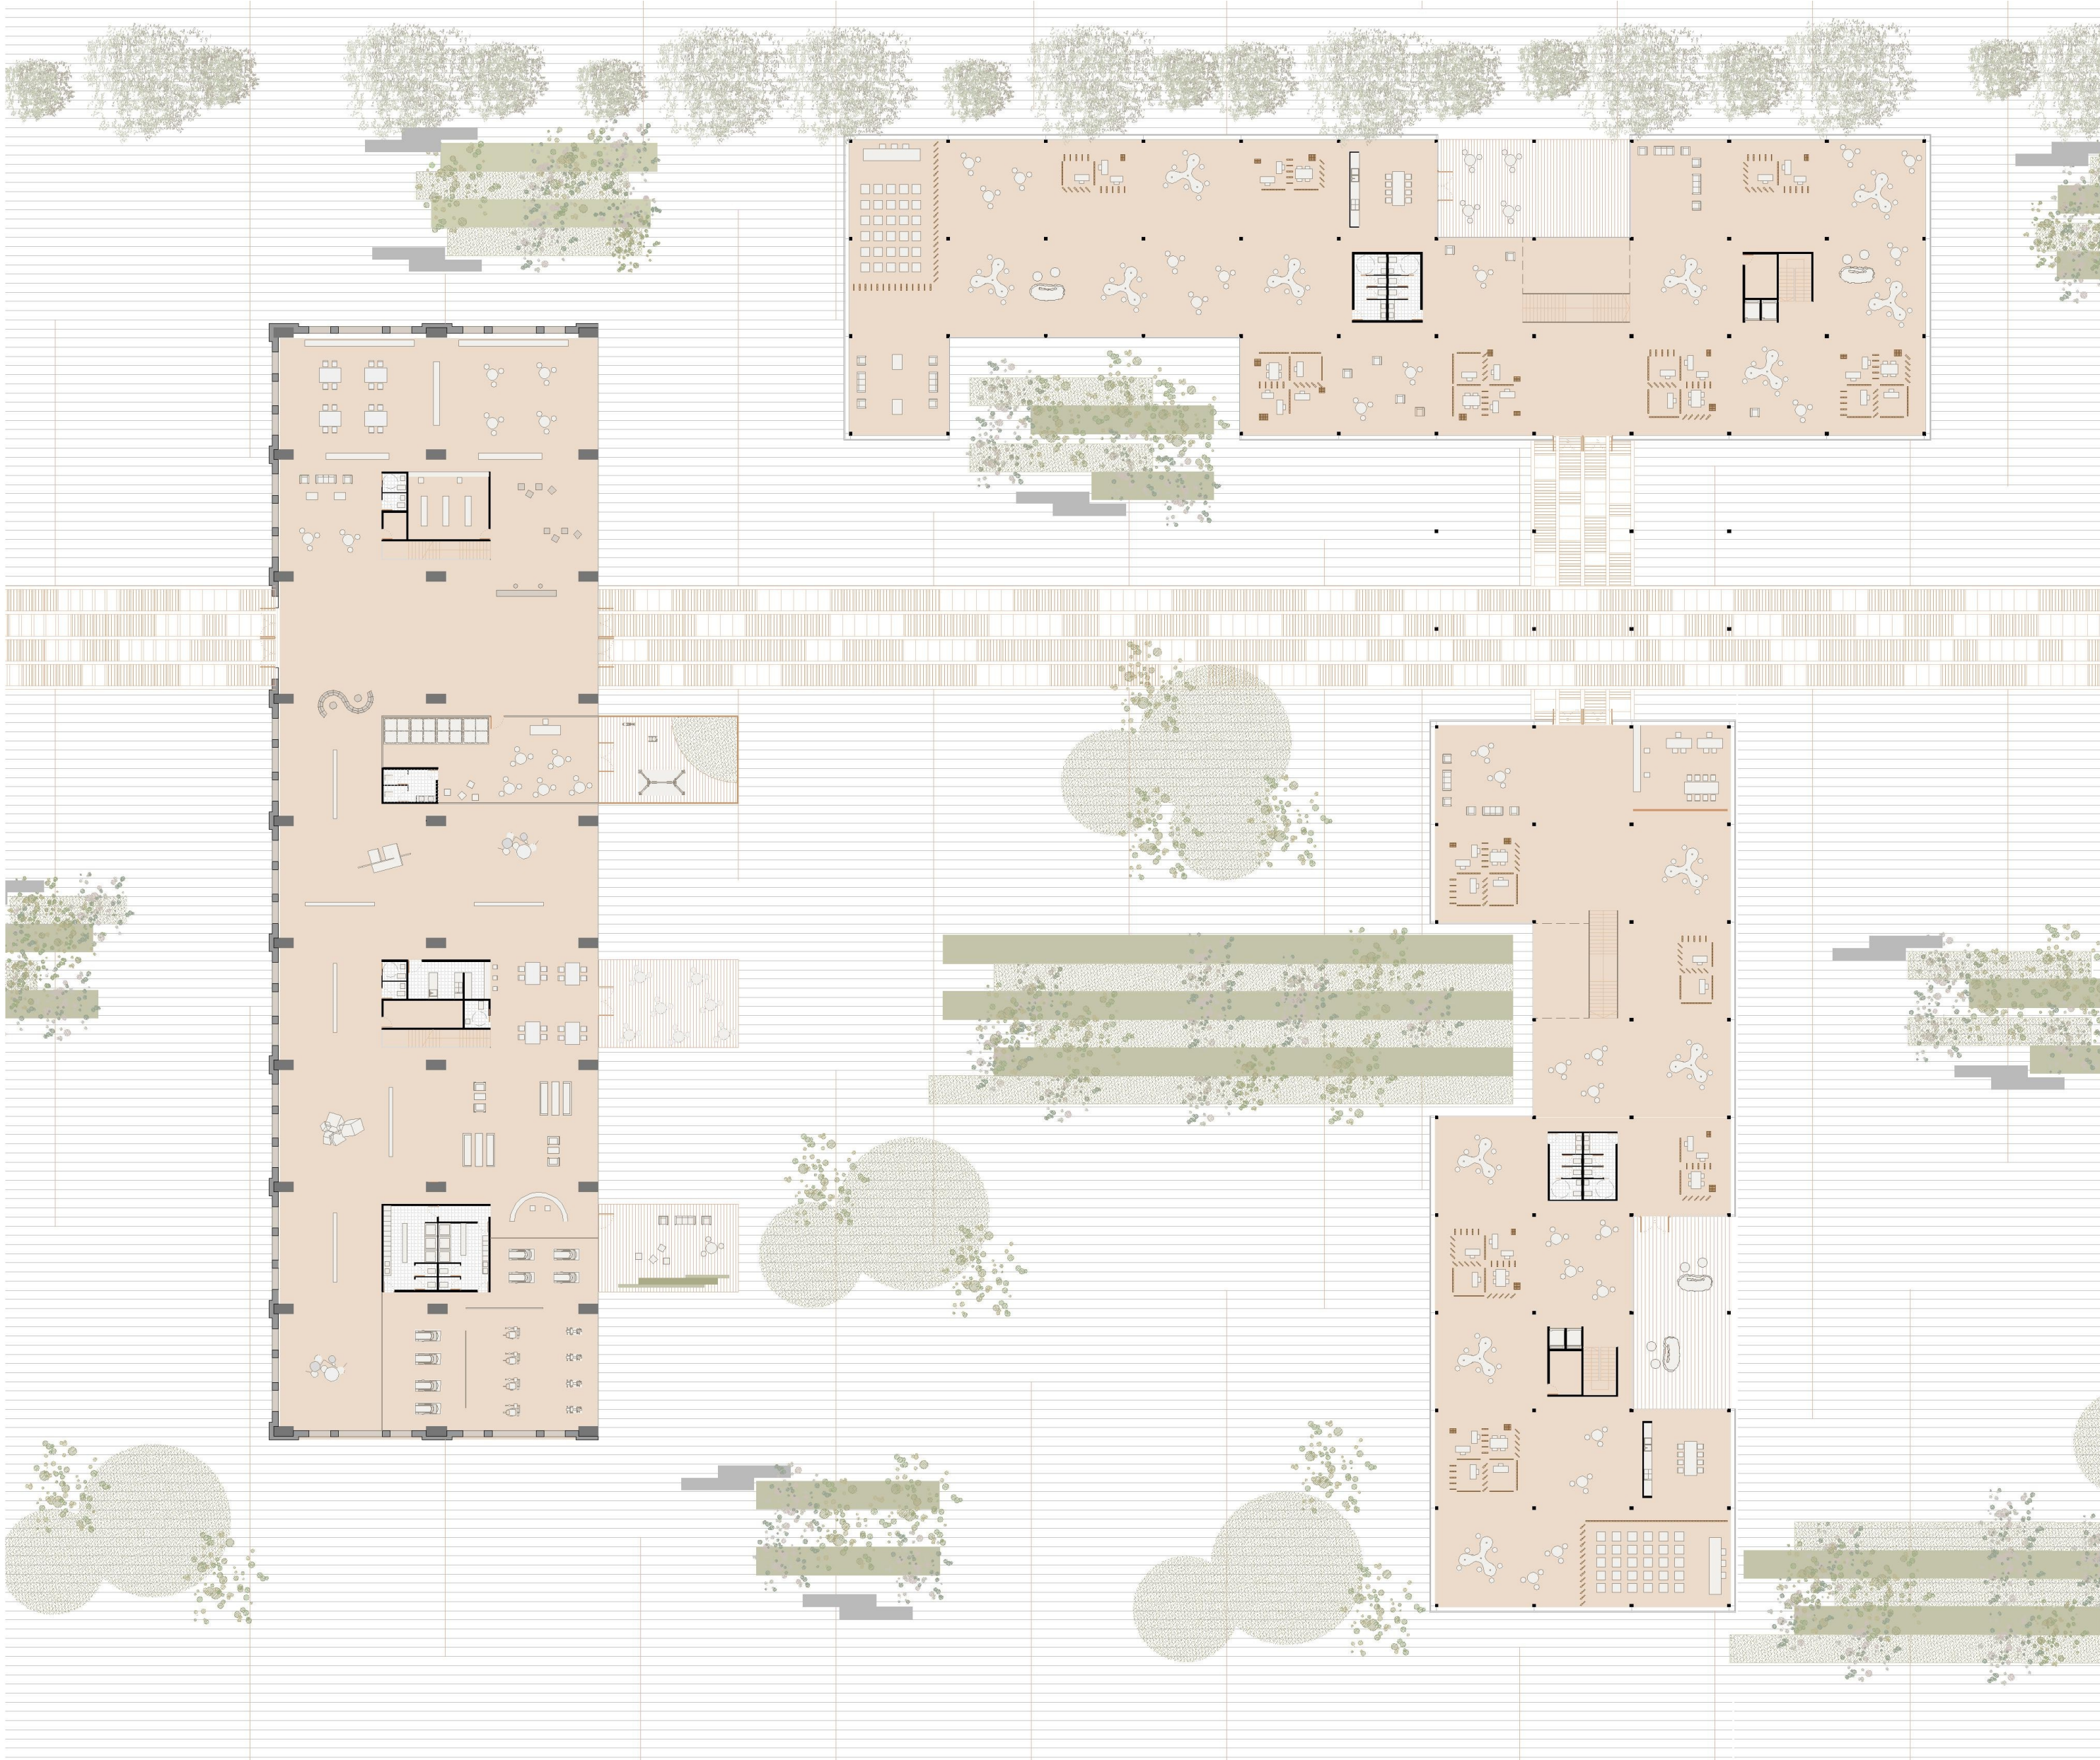
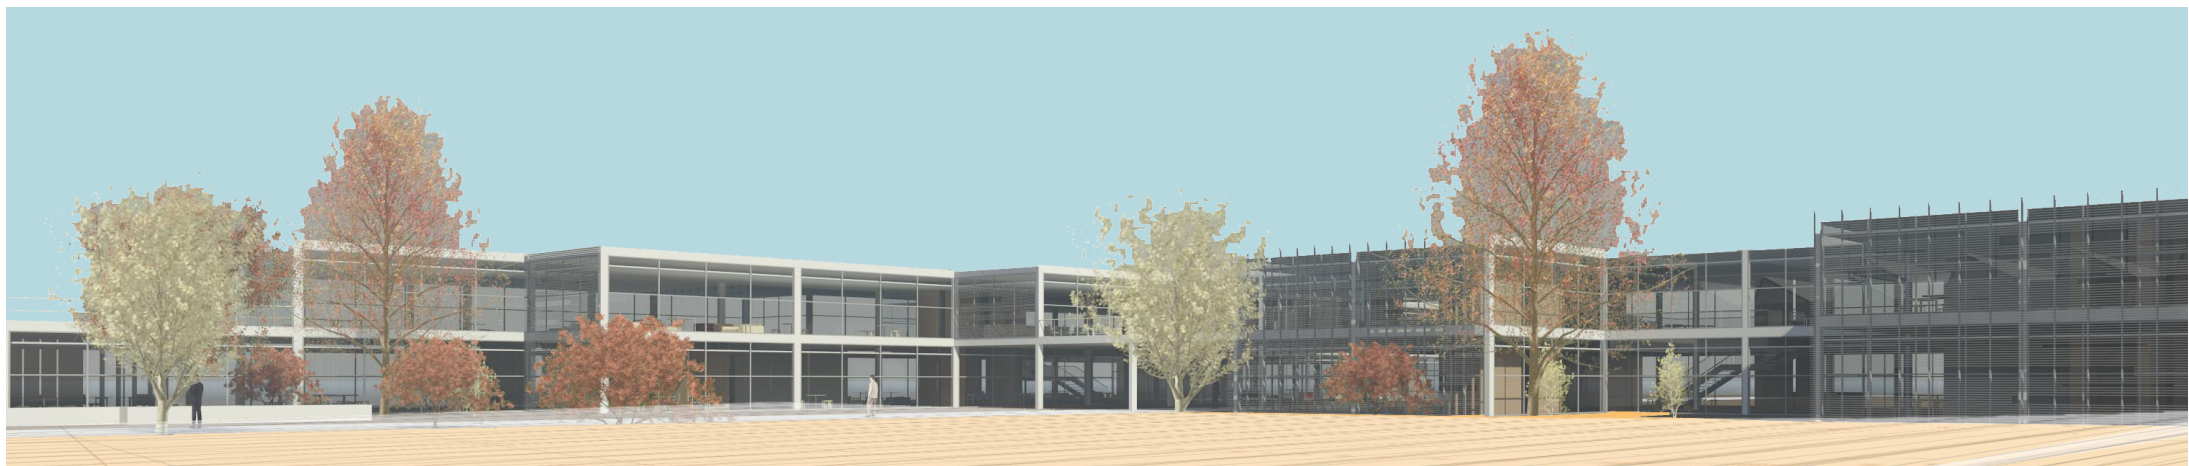
 


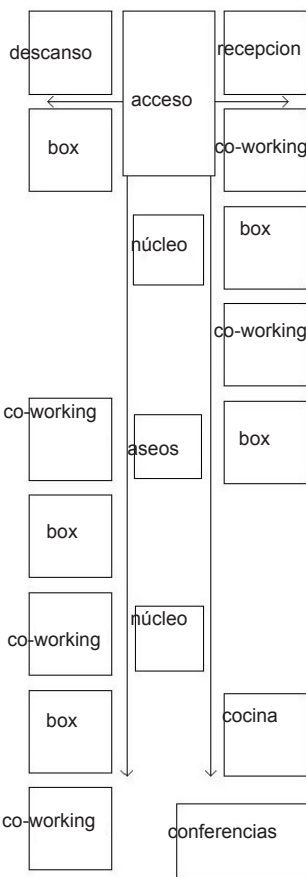


PLANTA BAJA

1/400

ORGANIZACIÓN PLANTA BAJA

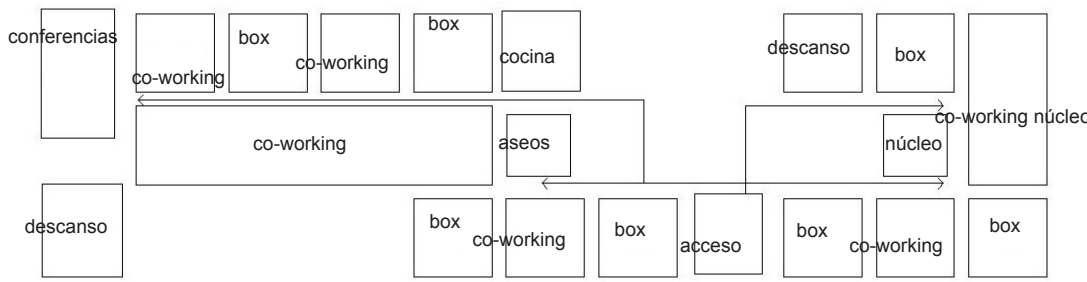


ORGANIZACIÓN PLANTA PRIMERA

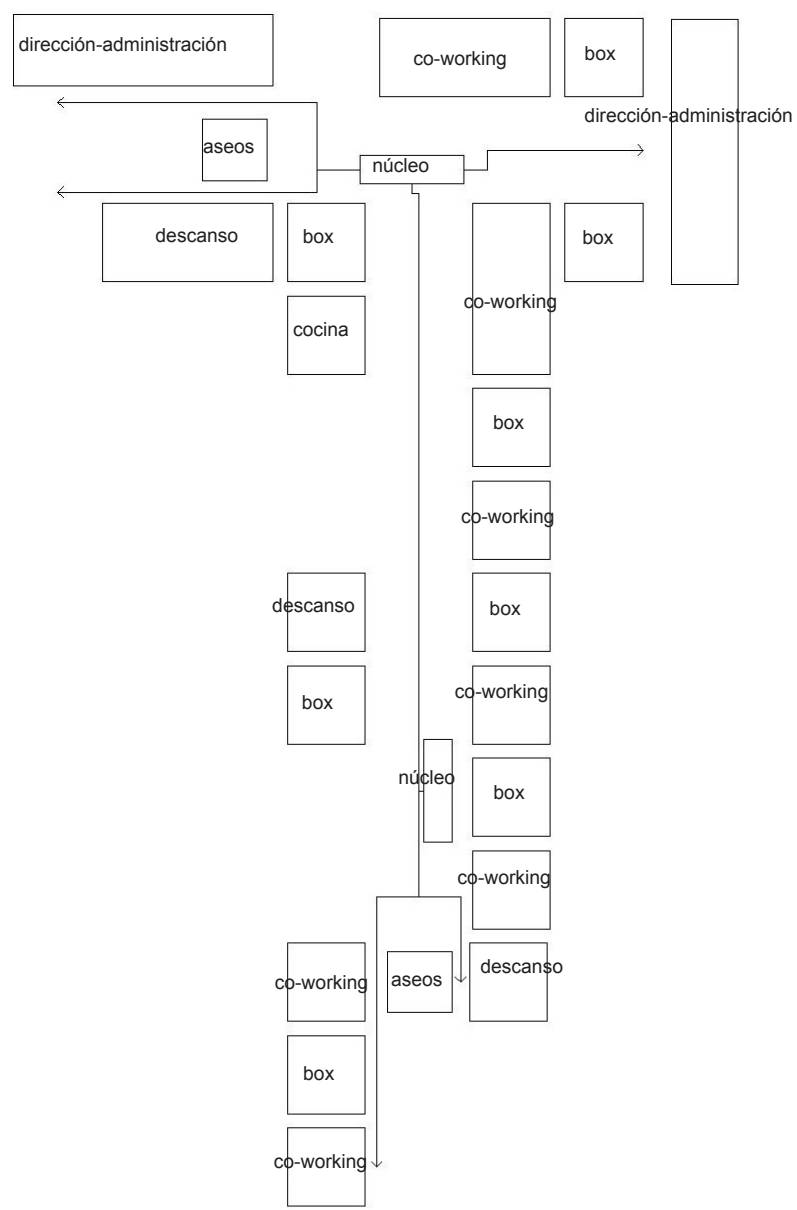



ALZADO NORDESTE CONJUNTO

1/300

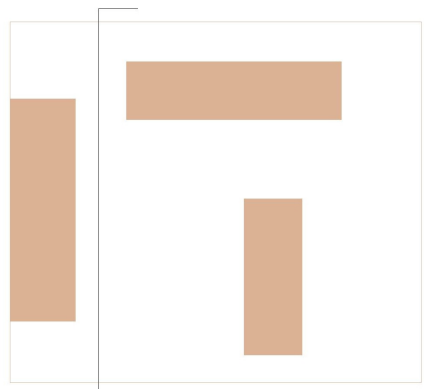

ALZADO NORDESTE CONJUNTO

1/300

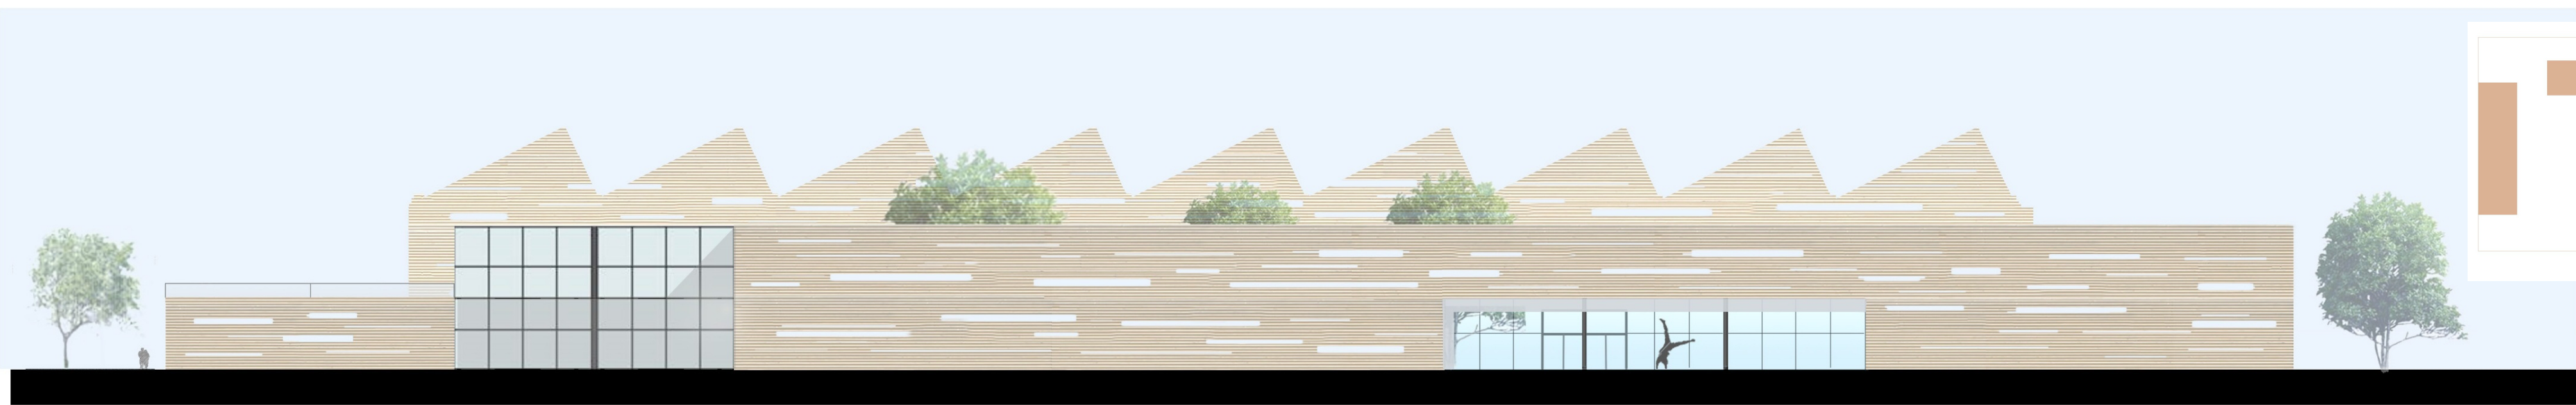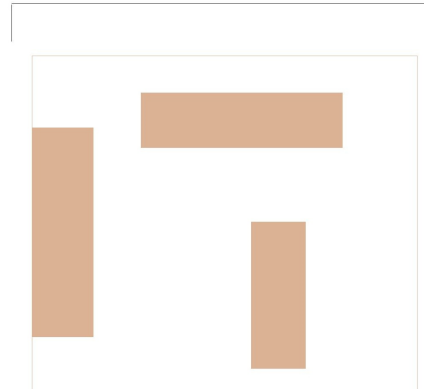

ALZADO SUDESTE CONJUNTO

1/300

