





ZONIFICACIONES

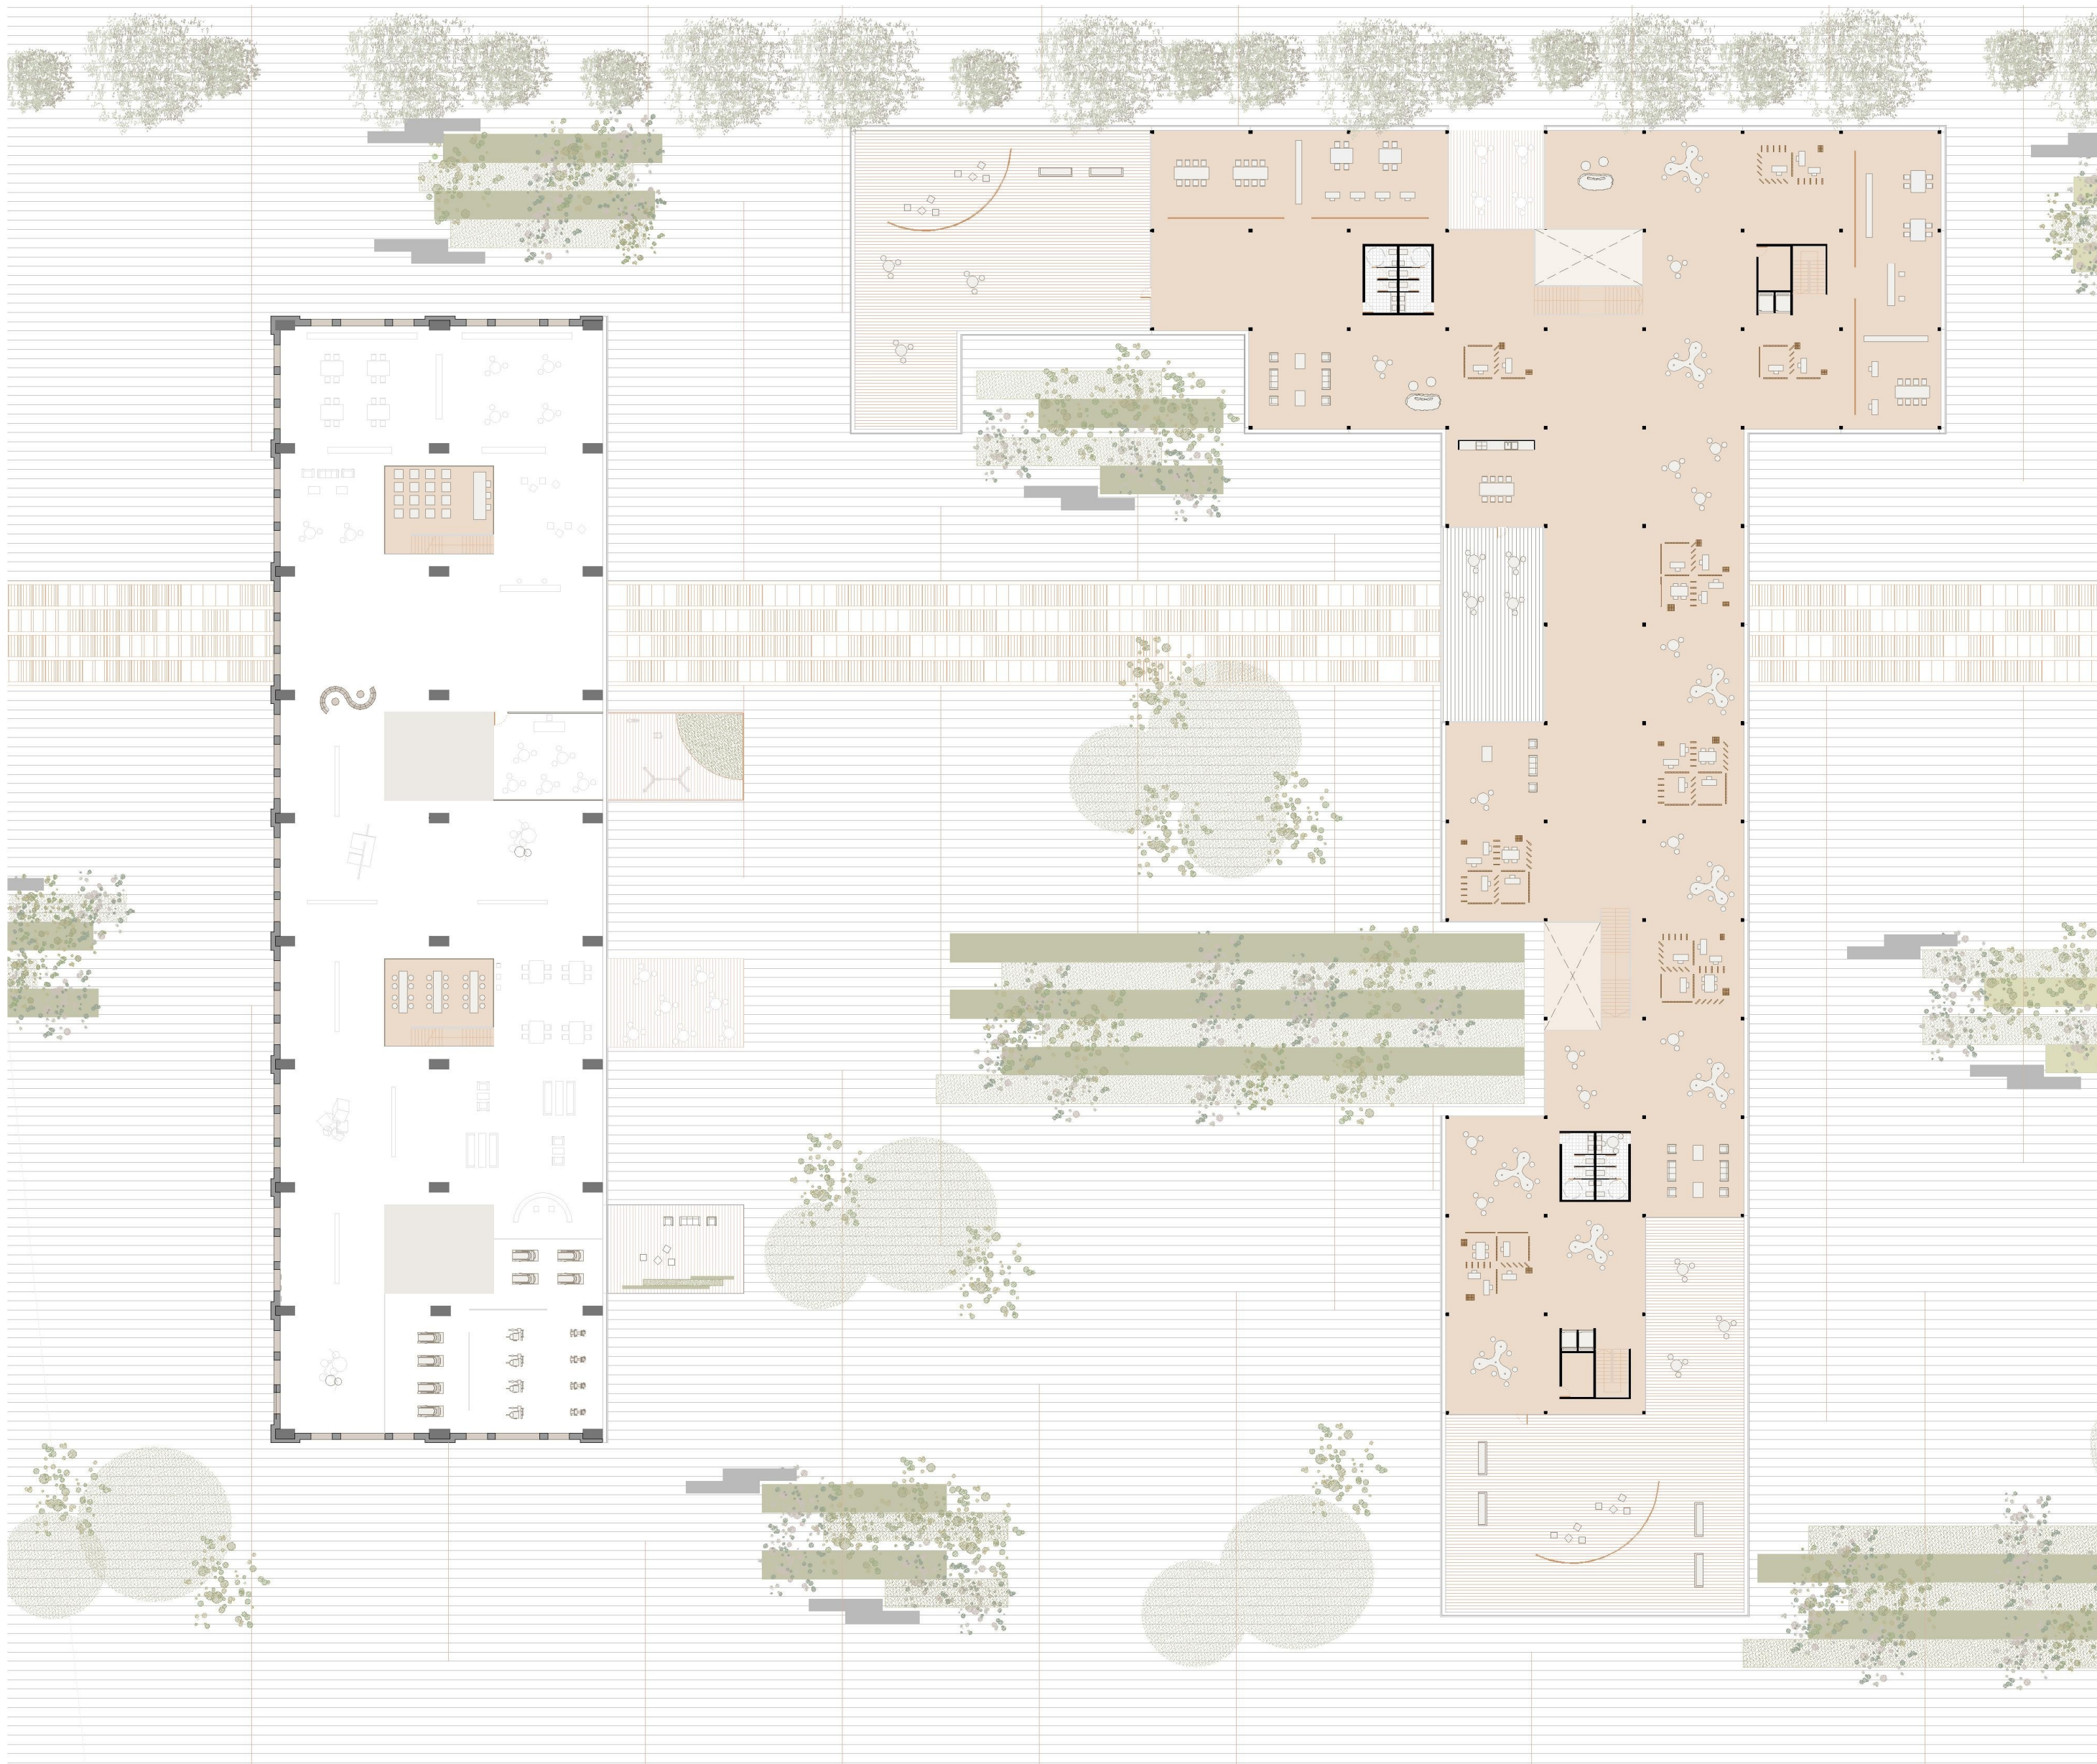

- Núcleos de comunicación
- Salas conferencias
- Biblioteca - Archivo
- Sala exposiciones
- Terrazas
- Descanso - Lectura
- Cocinas
- Guardería
- Zonas húmedas
- Accesos
- Gimnasio
- Restauración
- Co-working
- Boxes
- Talleres
- Recepción

 


- Restauración
- Núcleos de comunicación
- Salas conferencias
- Terrazas
- Descanso - Lectura
- Cocinas
- Dirección - Administración
- Zonas húmedas
- Co-working
- Boxes


PLANTA PRIMERA 1/400



SECCIÓN PASARELA 1/300

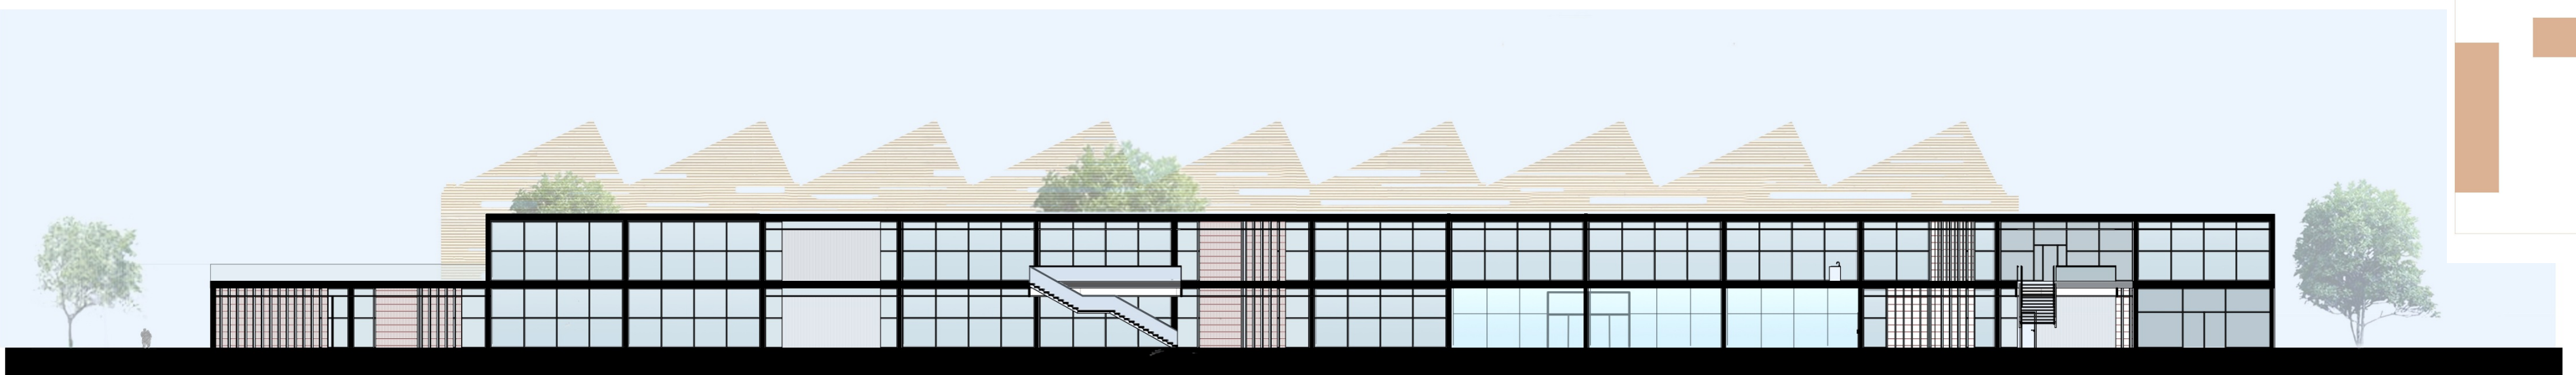

SECCIÓN OFICINAS 1/300

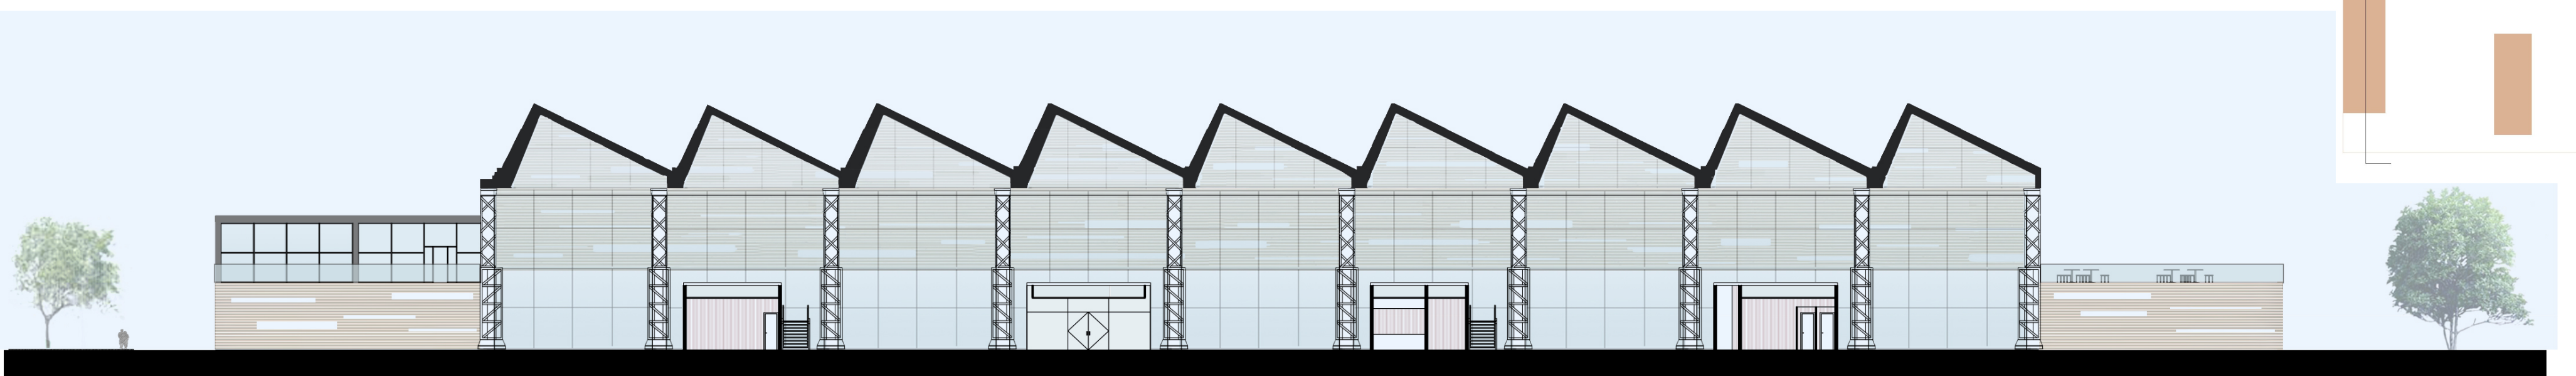

SECCIÓN NAVE 1/300