

# ESTUDIO DE LA RED CICLISTA DE PAIPORTA, ACTUACIONES DE MEJORA, NUEVAS CONEXIONES Y SU ENLACE CON PICANYA (VALENCIA)




UNIVERSITAT  
POLITÈCNICA  
DE VALÈNCIA

ESCUELA TÉCNICA SUPERIOR  
DE INGENIEROS DE CAMINOS,  
CANALES Y PUERTOS



Autora: Gírbés Ballester, M<sup>a</sup> José  
Tutora: Calatayud Vercher, Encarnación  
Titulación: Grado en Ingeniería Civil  
Fecha: Junio 2015

## 1. INTRODUCCIÓN

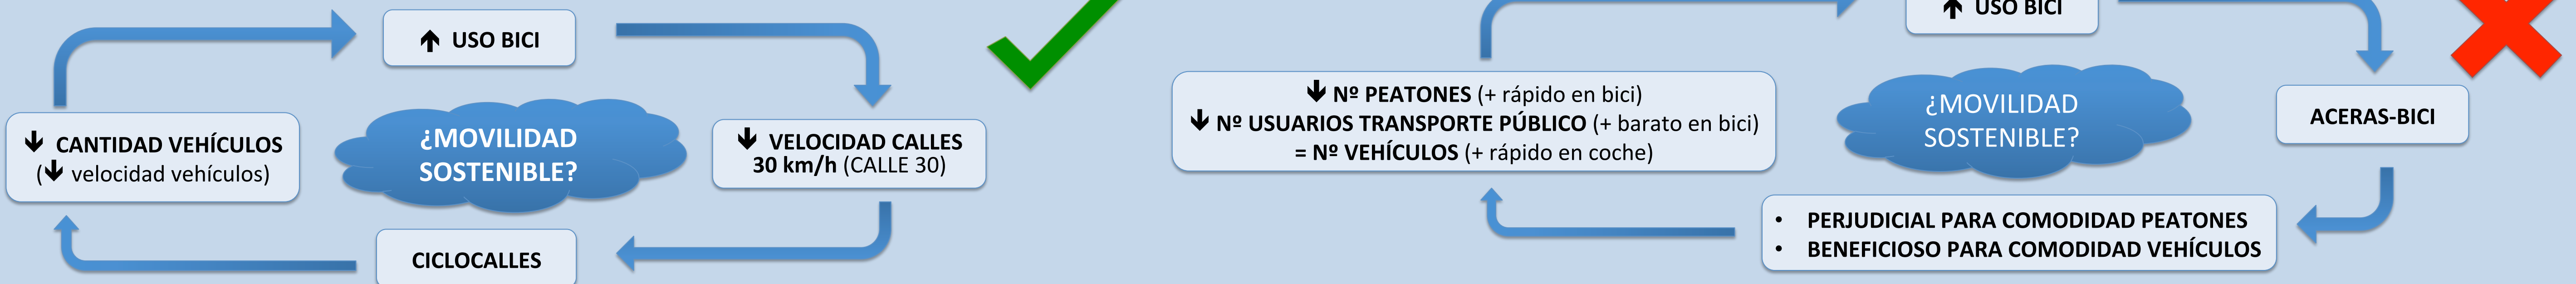

## 2. OBJETIVO


- Estudiar la red de vías ciclistas del casco urbano de Paiporta, realizar un diagnóstico de su estado y de su funcionalidad y definir las actuaciones para mejorar, completar la red y conectarla con la red de los municipios limítrofes.

## 3. LOCALIZACIÓN




## 5. RED CICLISTA ACTUAL

• RED INCONEXA

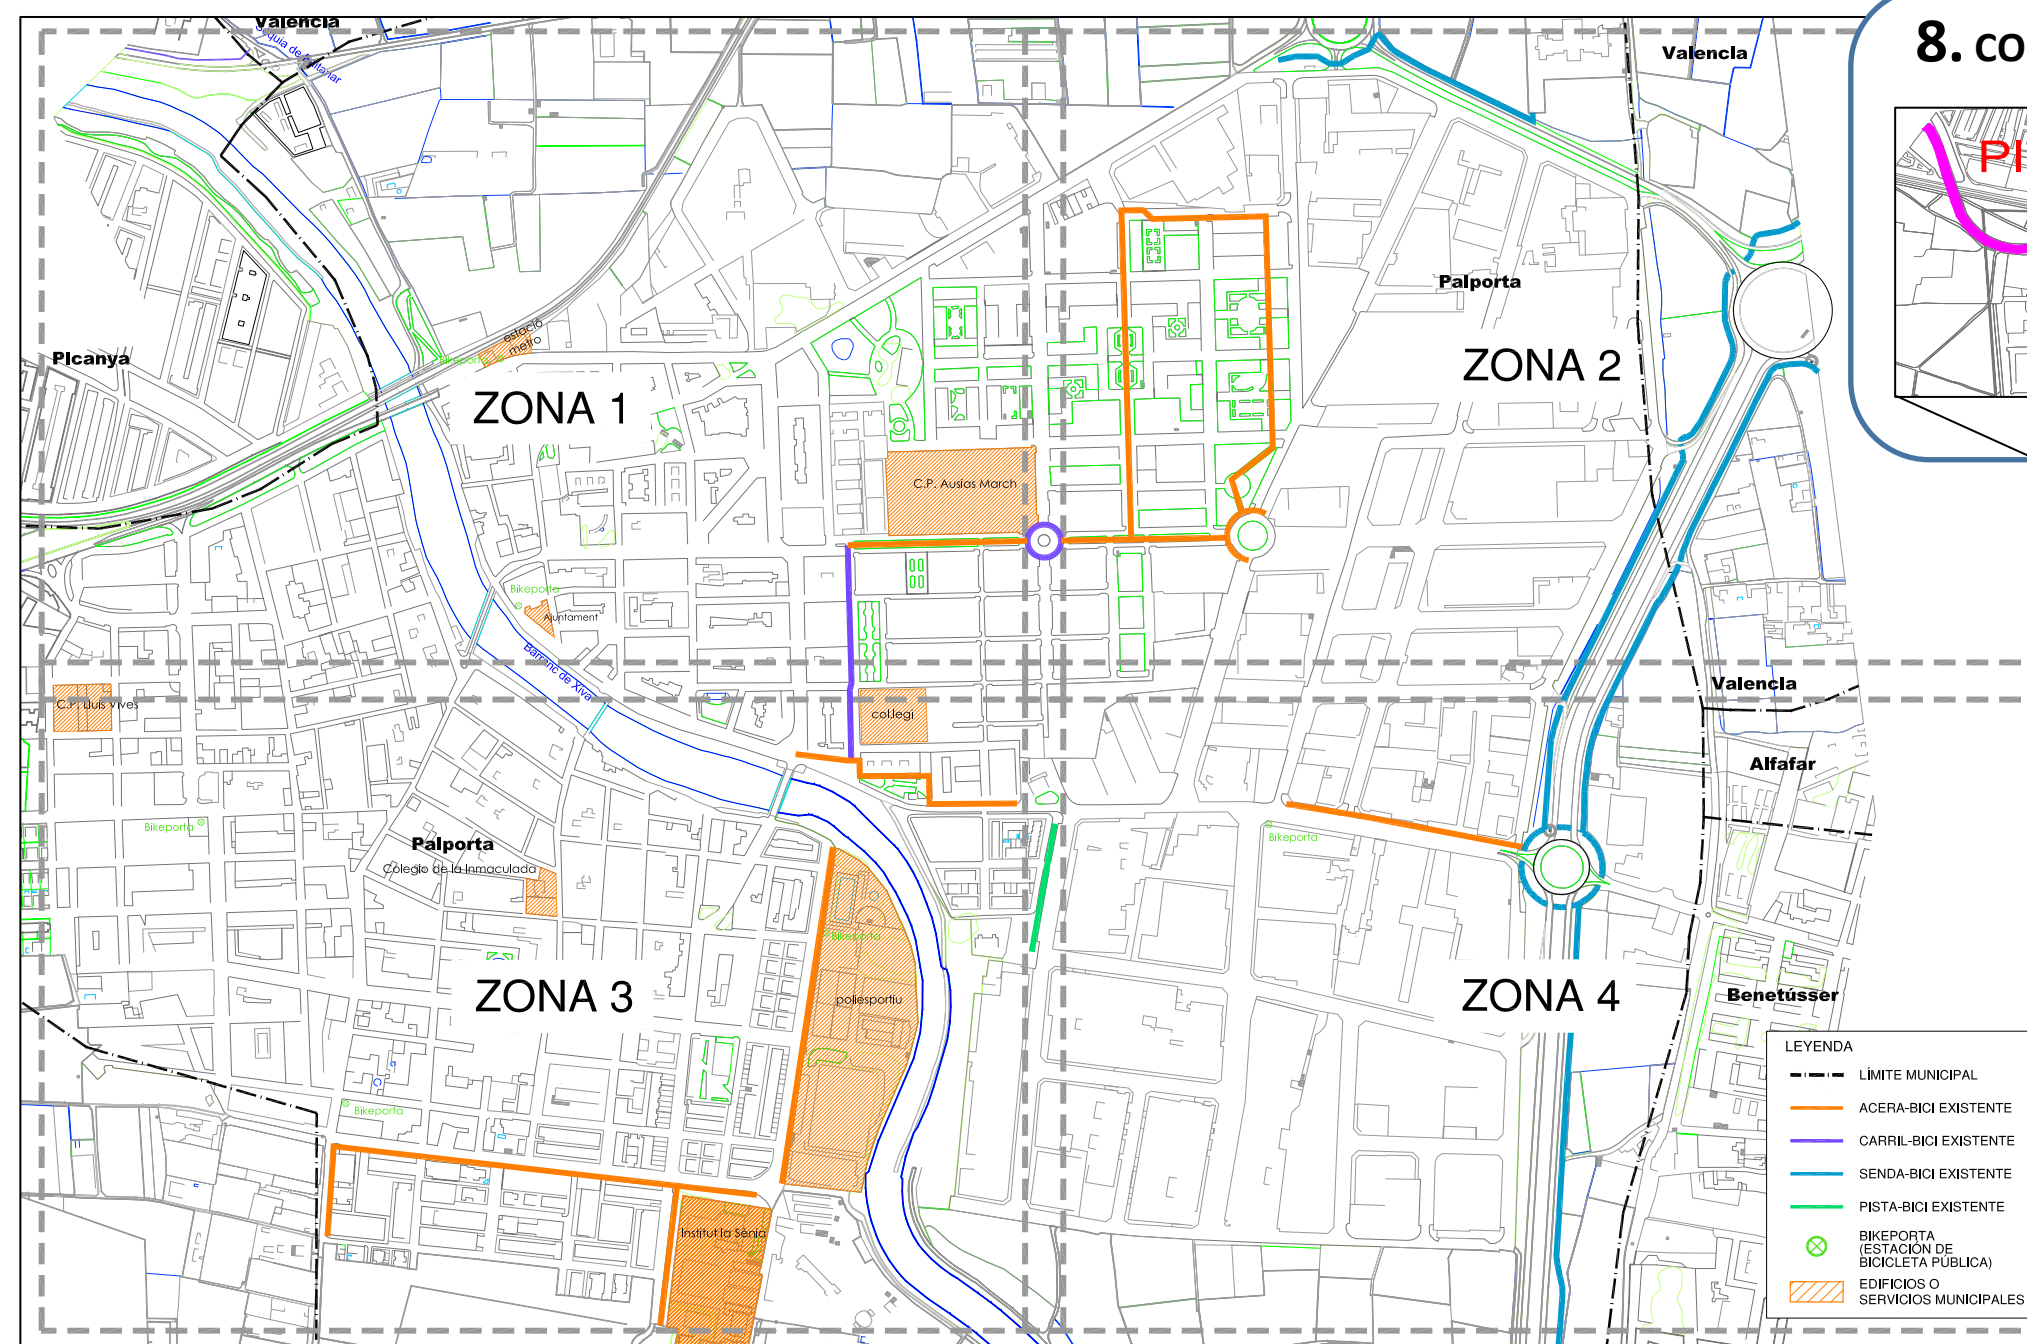


## 8. CONEXIÓN CON PICANYA

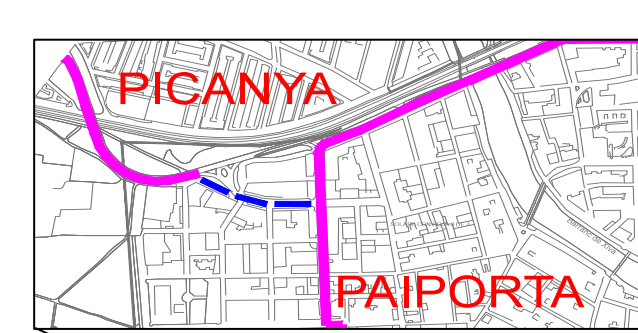



## 7. RED CICLISTA PROYECTADA

• RED CONEXA

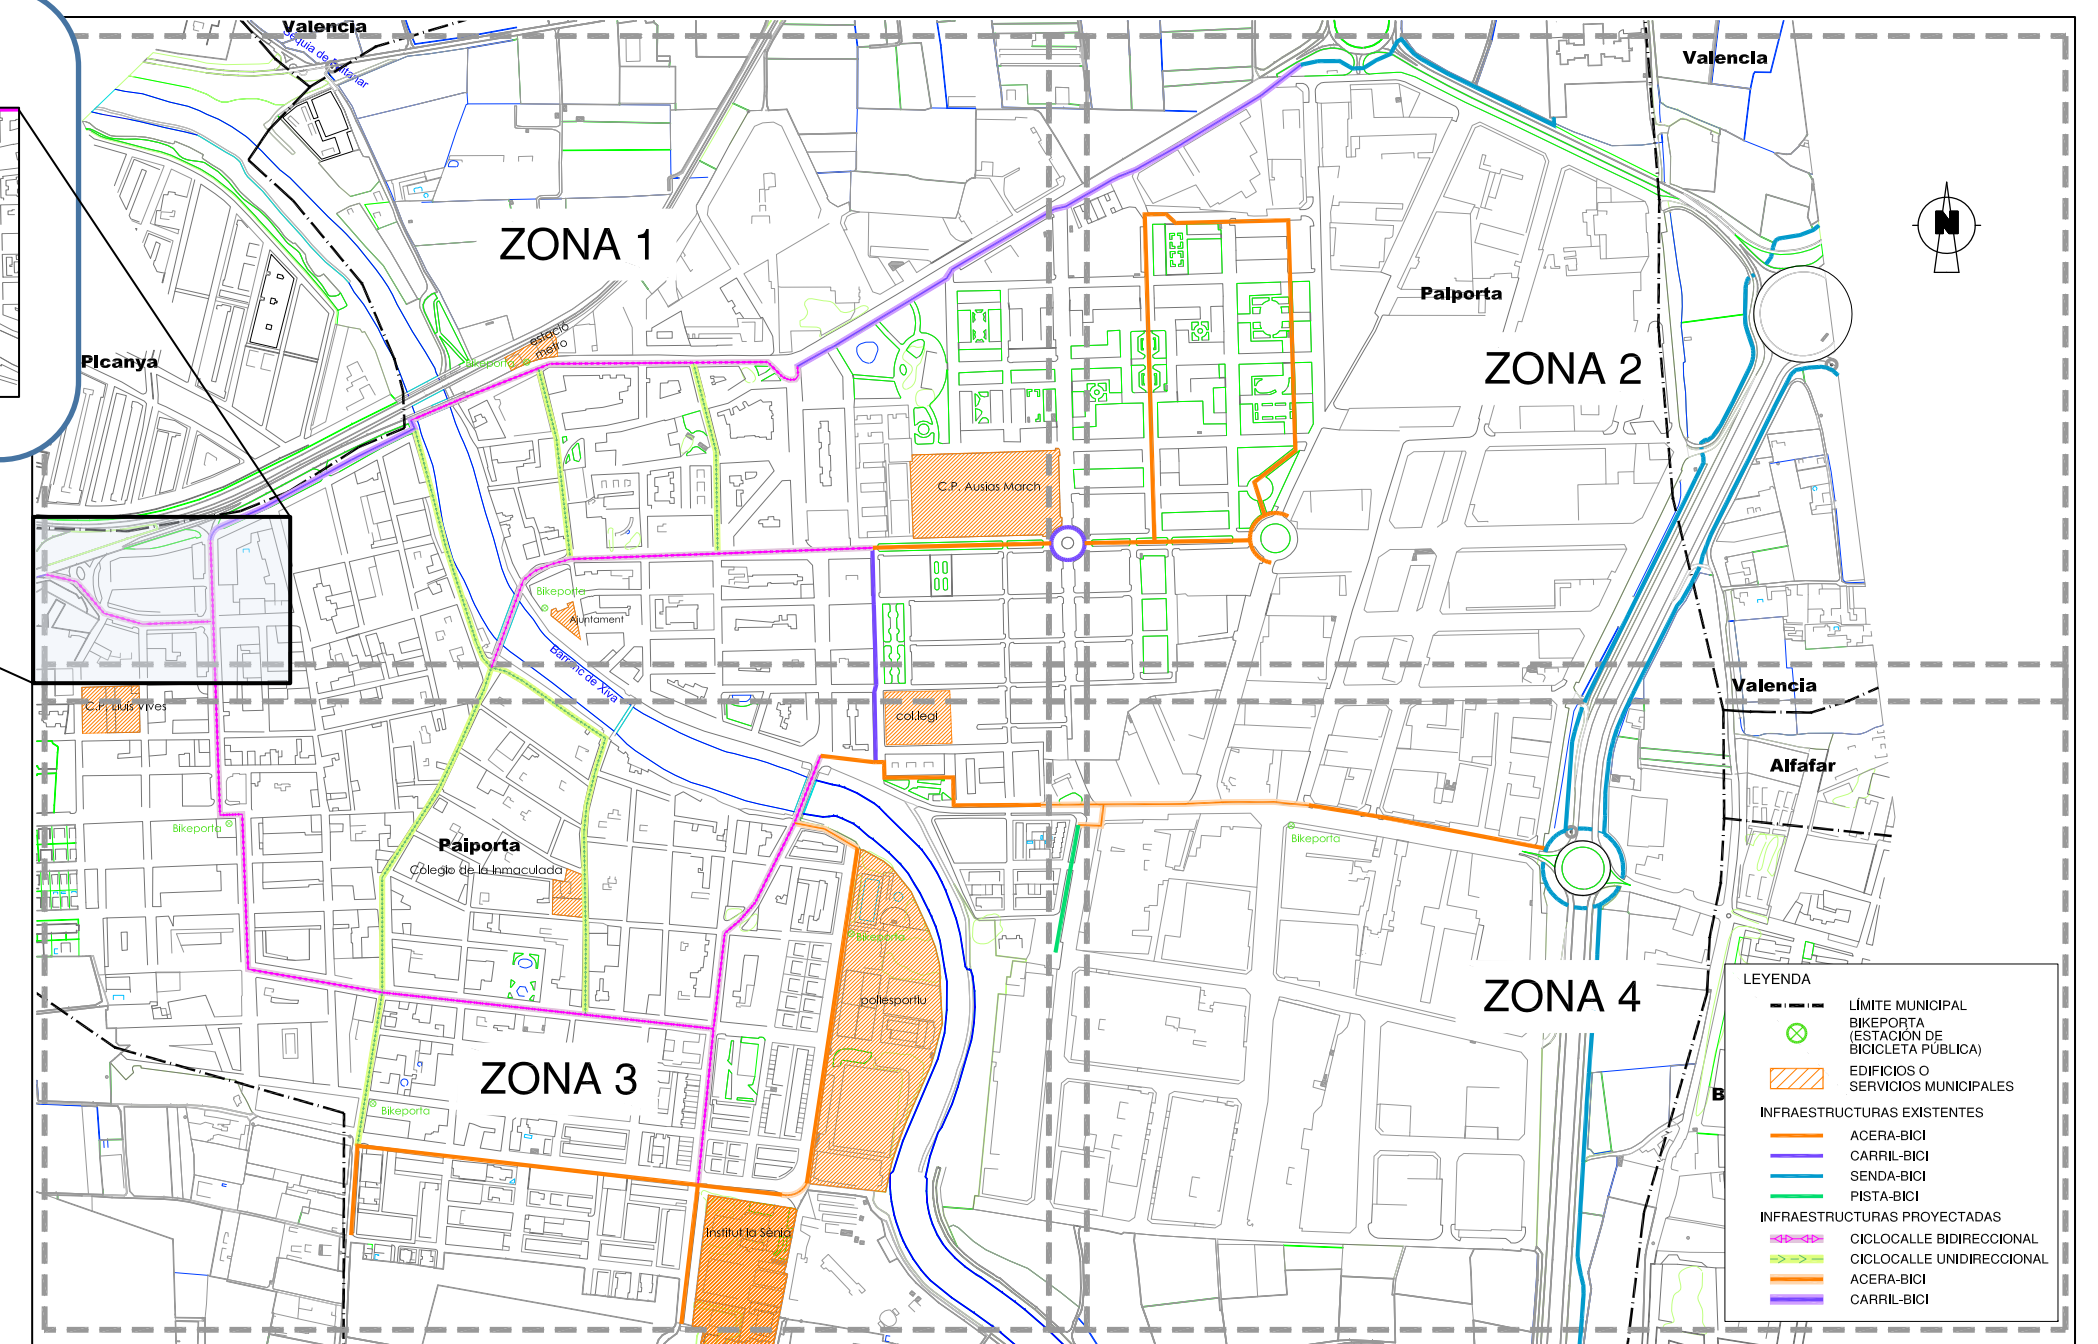

## 4. ESTADO DE LA RED CICLISTA ACTUAL




- Mala señalización o ausencia de ella
- Mal estado de la vía
- Carriles no conectados

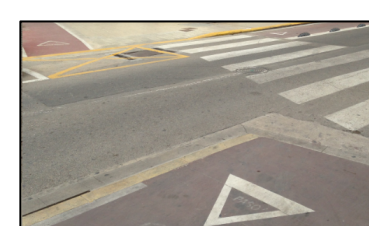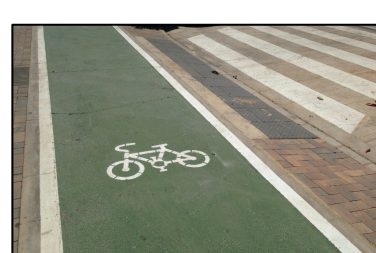

¡ CARRILES BIDIRECCIONALES COMO SI FUERAN UNIDIRECCIONALES !

## 6. MEJORAS PROPUESTAS

- Implantar ciclocalles en Calles 30
- Ampliar vías a 2 m de anchura → BIDIRECCIONALES
- Nueva señalización
- Mejorar el estado de las vías
- Resolución de cruces problemáticos

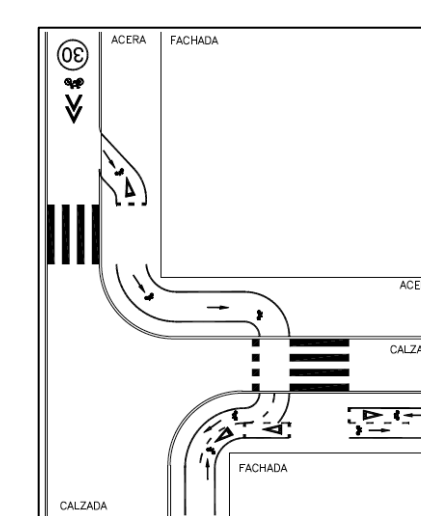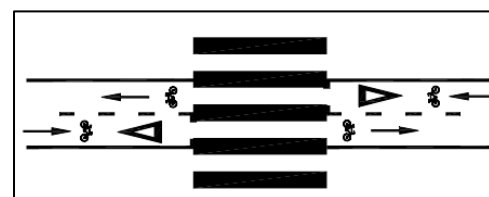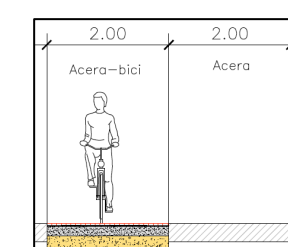

## 9. PRESUPUESTO Y PLAZO EJECUCIÓN ESTIMADOS

| CAPÍTULO                       | RESUMEN                  | IMPORTE      | %     |
|--------------------------------|--------------------------|--------------|-------|
| 01                             | ARRANQUES Y DEMOLICIONES | 15.100,70 €  | 5,74  |
| 02                             | PAVIMENTOS               | 62.400,00 €  | 23,89 |
| 03                             | SEÑALIZACIÓN Y BALIZADO  | 140.827,00 € | 54,49 |
| 04                             | VARIOS                   | 27.100,00 €  | 10,28 |
| PRESUPUESTO ESTIMADO (CON IVA) |                          | 379.324,16 € |       |

83 DÍAS

