




LEYENDA



LÍMITE MUNICIPIO

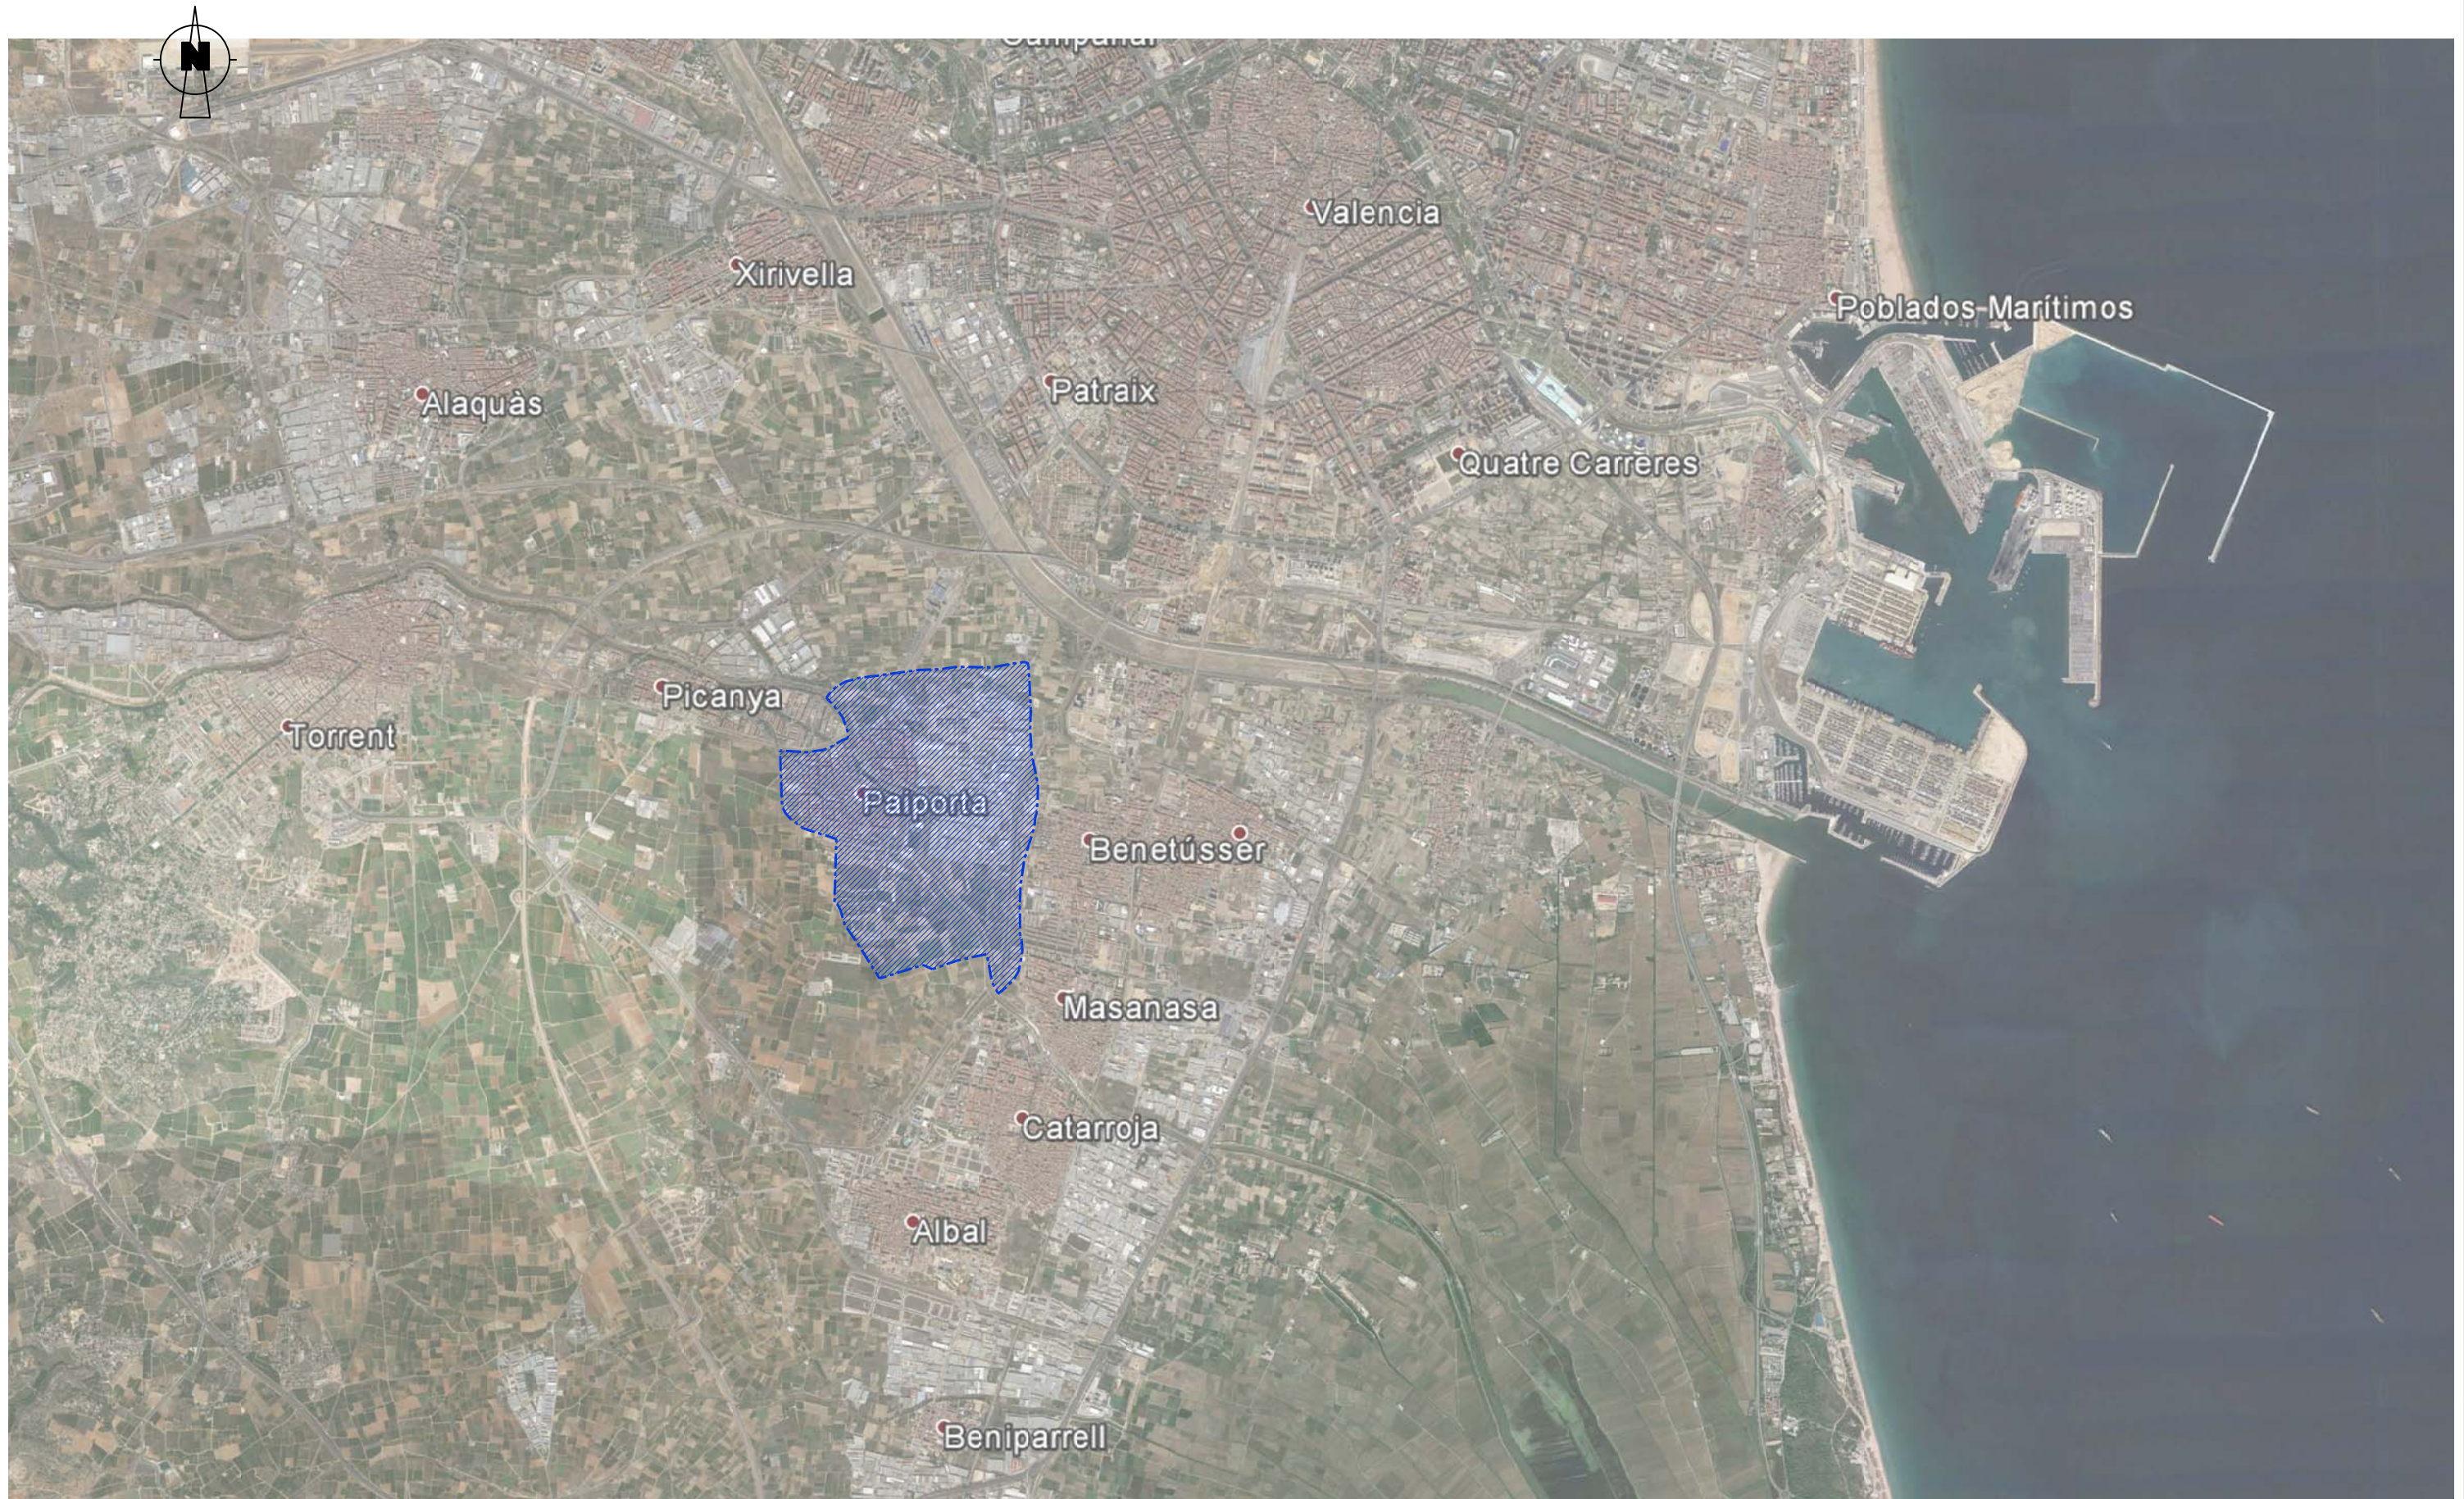

UNIVERSITAT  
POLITÈCNICA  
DE VALÈNCIA



Escuela Técnica Superior de Ingenieros  
de Caminos, Canales y Puertos

LA AUTORA DEL PROYECTO:

*M. José G. G. G.*

M<sup>a</sup> JOSÉ GIBÉS BALLESTER

ESCALA

GRÁFICA:

0 500 1000 1250m

ORIGINAL DIN A3

ESCALA

1/50000

PROYECTO:

ESTUDIO DE LA RED CICLISTA DE PAIPORTA, ACTUACIONES DE MEJORA,  
NUEVAS CONEXIONES Y SU ENLACE CON PICANYA (VALENCIA)

FECHA:

JUNIO 2015

NOMBRE:

SITUACIÓN

Nº PLANO:

1

1 DE 1