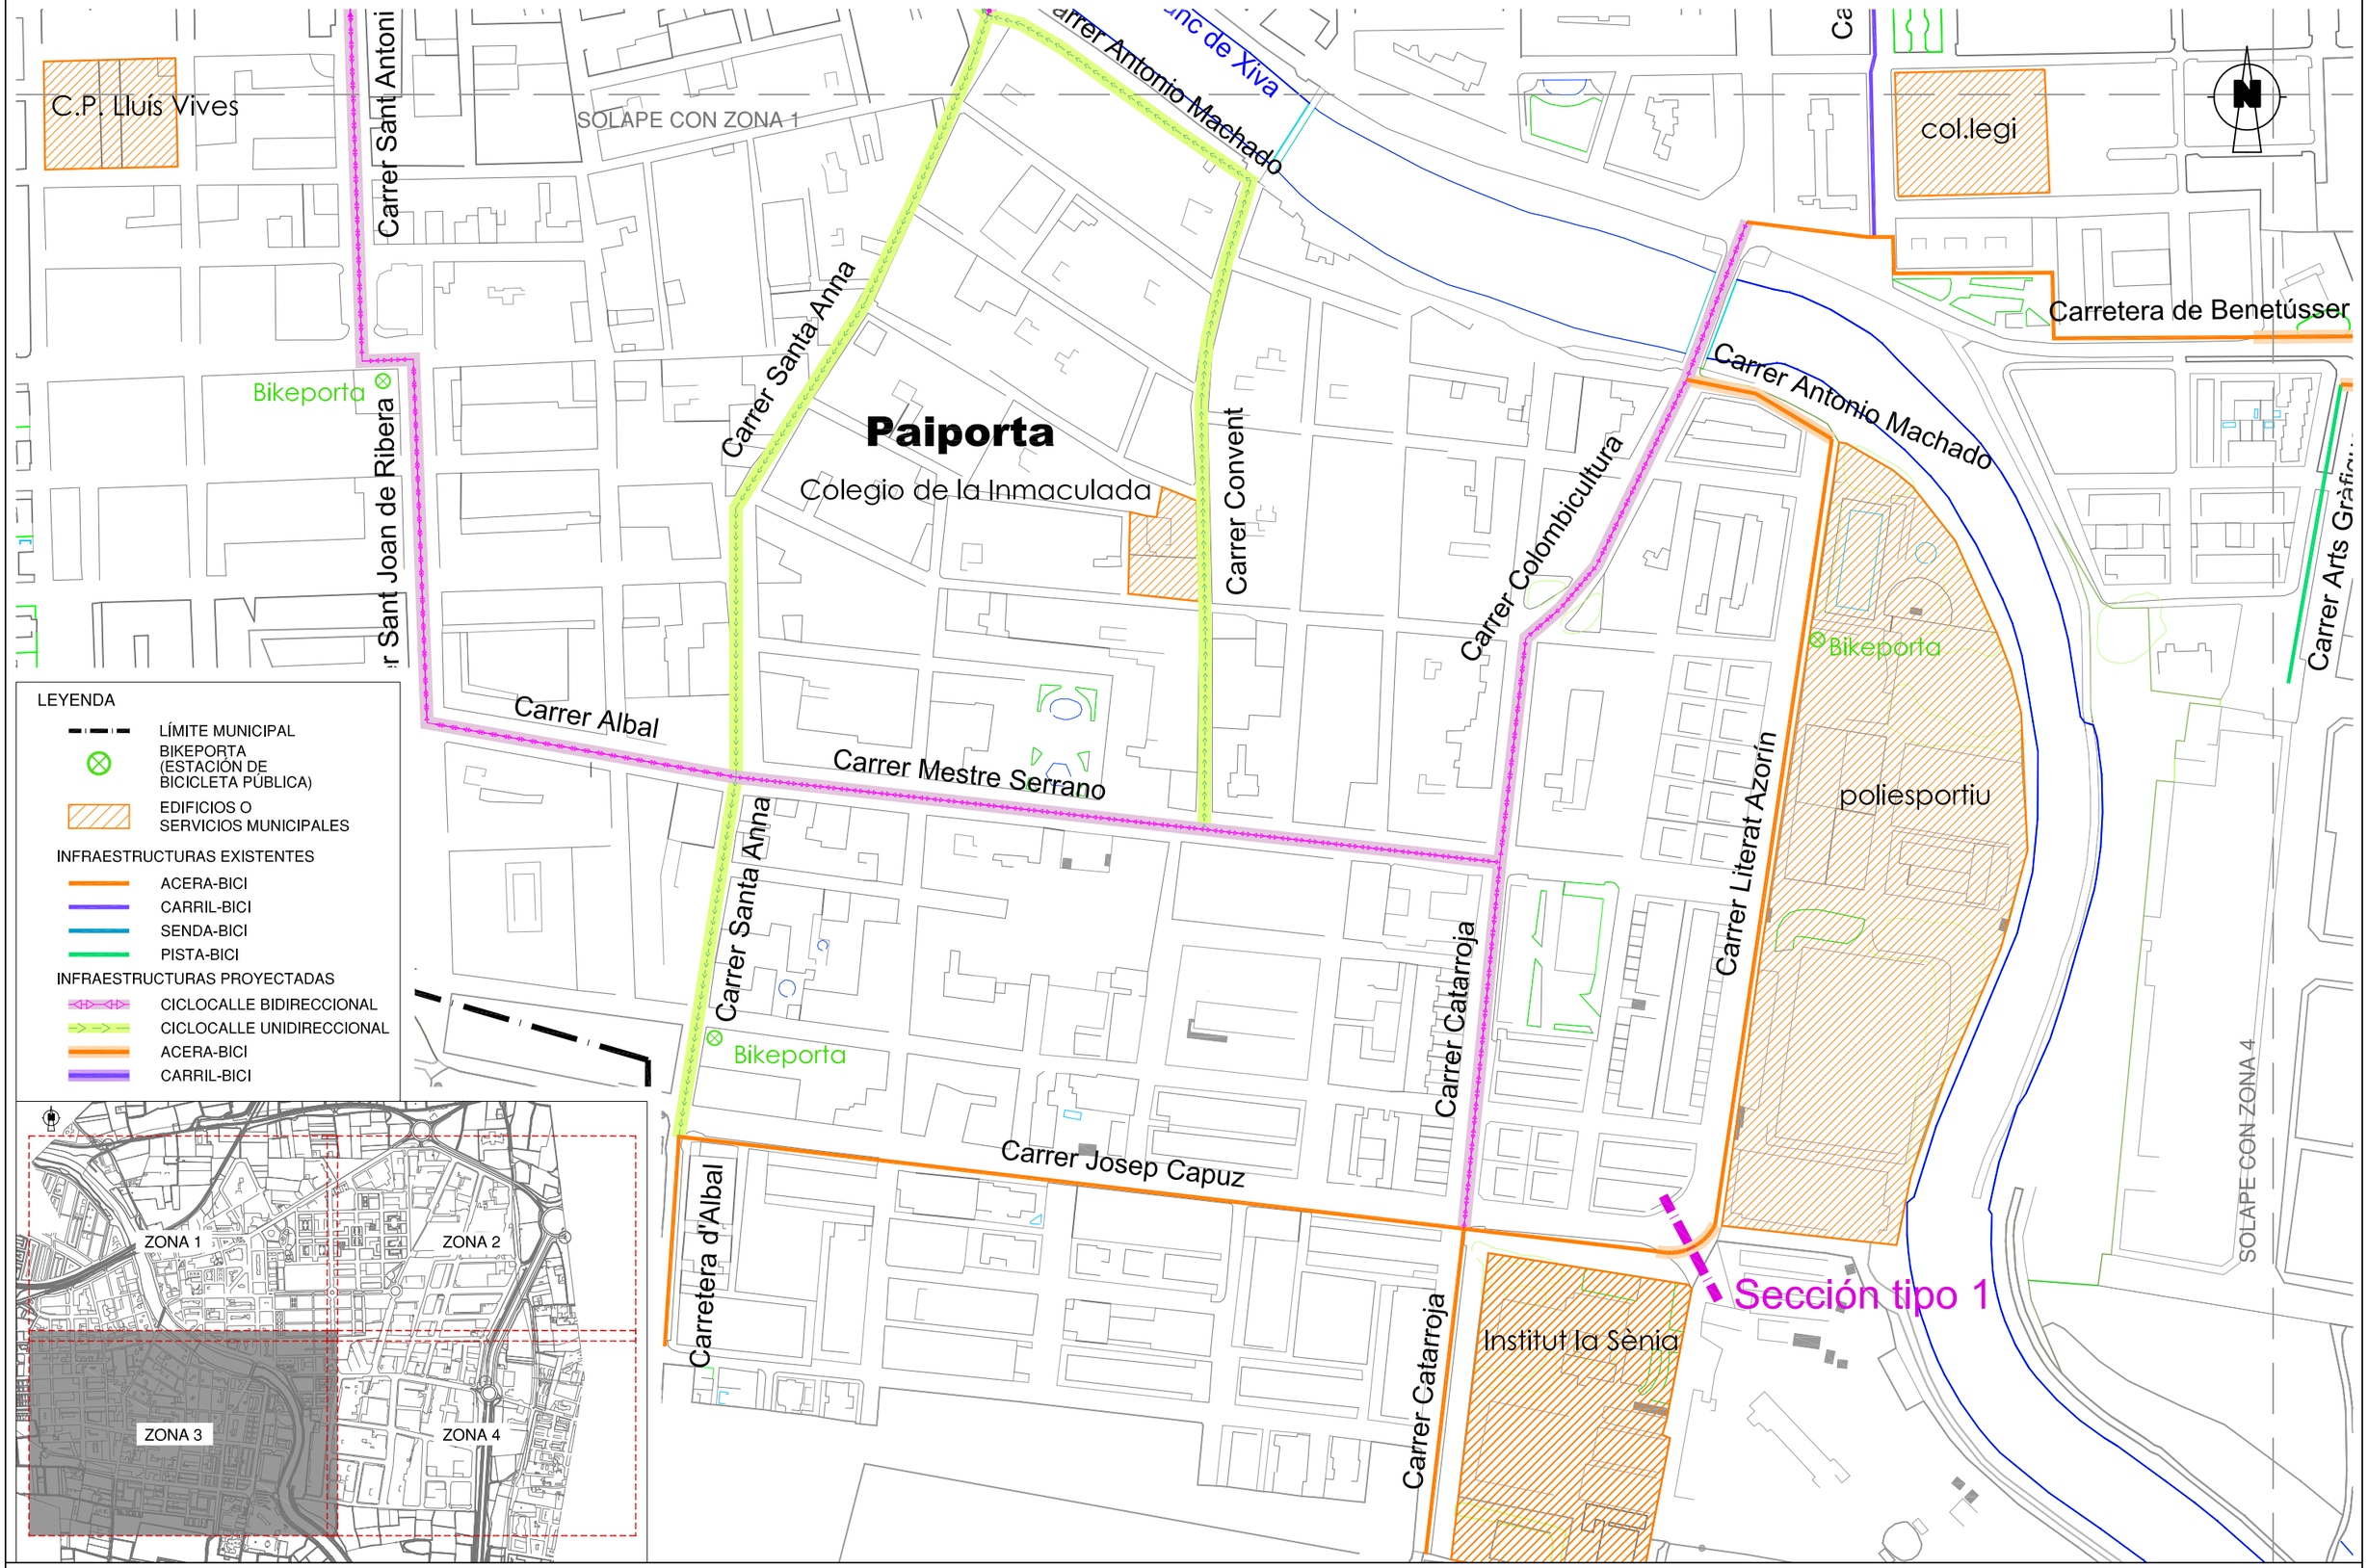

UNIVERSITAT POLITÈCNICA DE VALÈNCIA

Escuela Técnica Superior de Ingenieros de Caminos, Canales y Puertos

LA AUTORA DEL PROYECTO:

Mª JOSÉ GIRBÉS BALLESTER

ESCALA GRAFICA: 0 50 75m

ORIGINAL DIN A3

ESCALA 1/3000

PROYECTO: ESTUDIO DE LA RED CICLISTA DE PAIPORTA, ACTUACIONES DE MEJORA, NUEVAS CONEXIONES Y SU ENLACE CON PICANYA (VALENCIA)

FECHA: JUNIO 2015

NOMBRE: PLANTA PROYECTADA. ZONA 3

Nº PLANO: 4.4

1 DE 1