





LOCALIZACIÓN

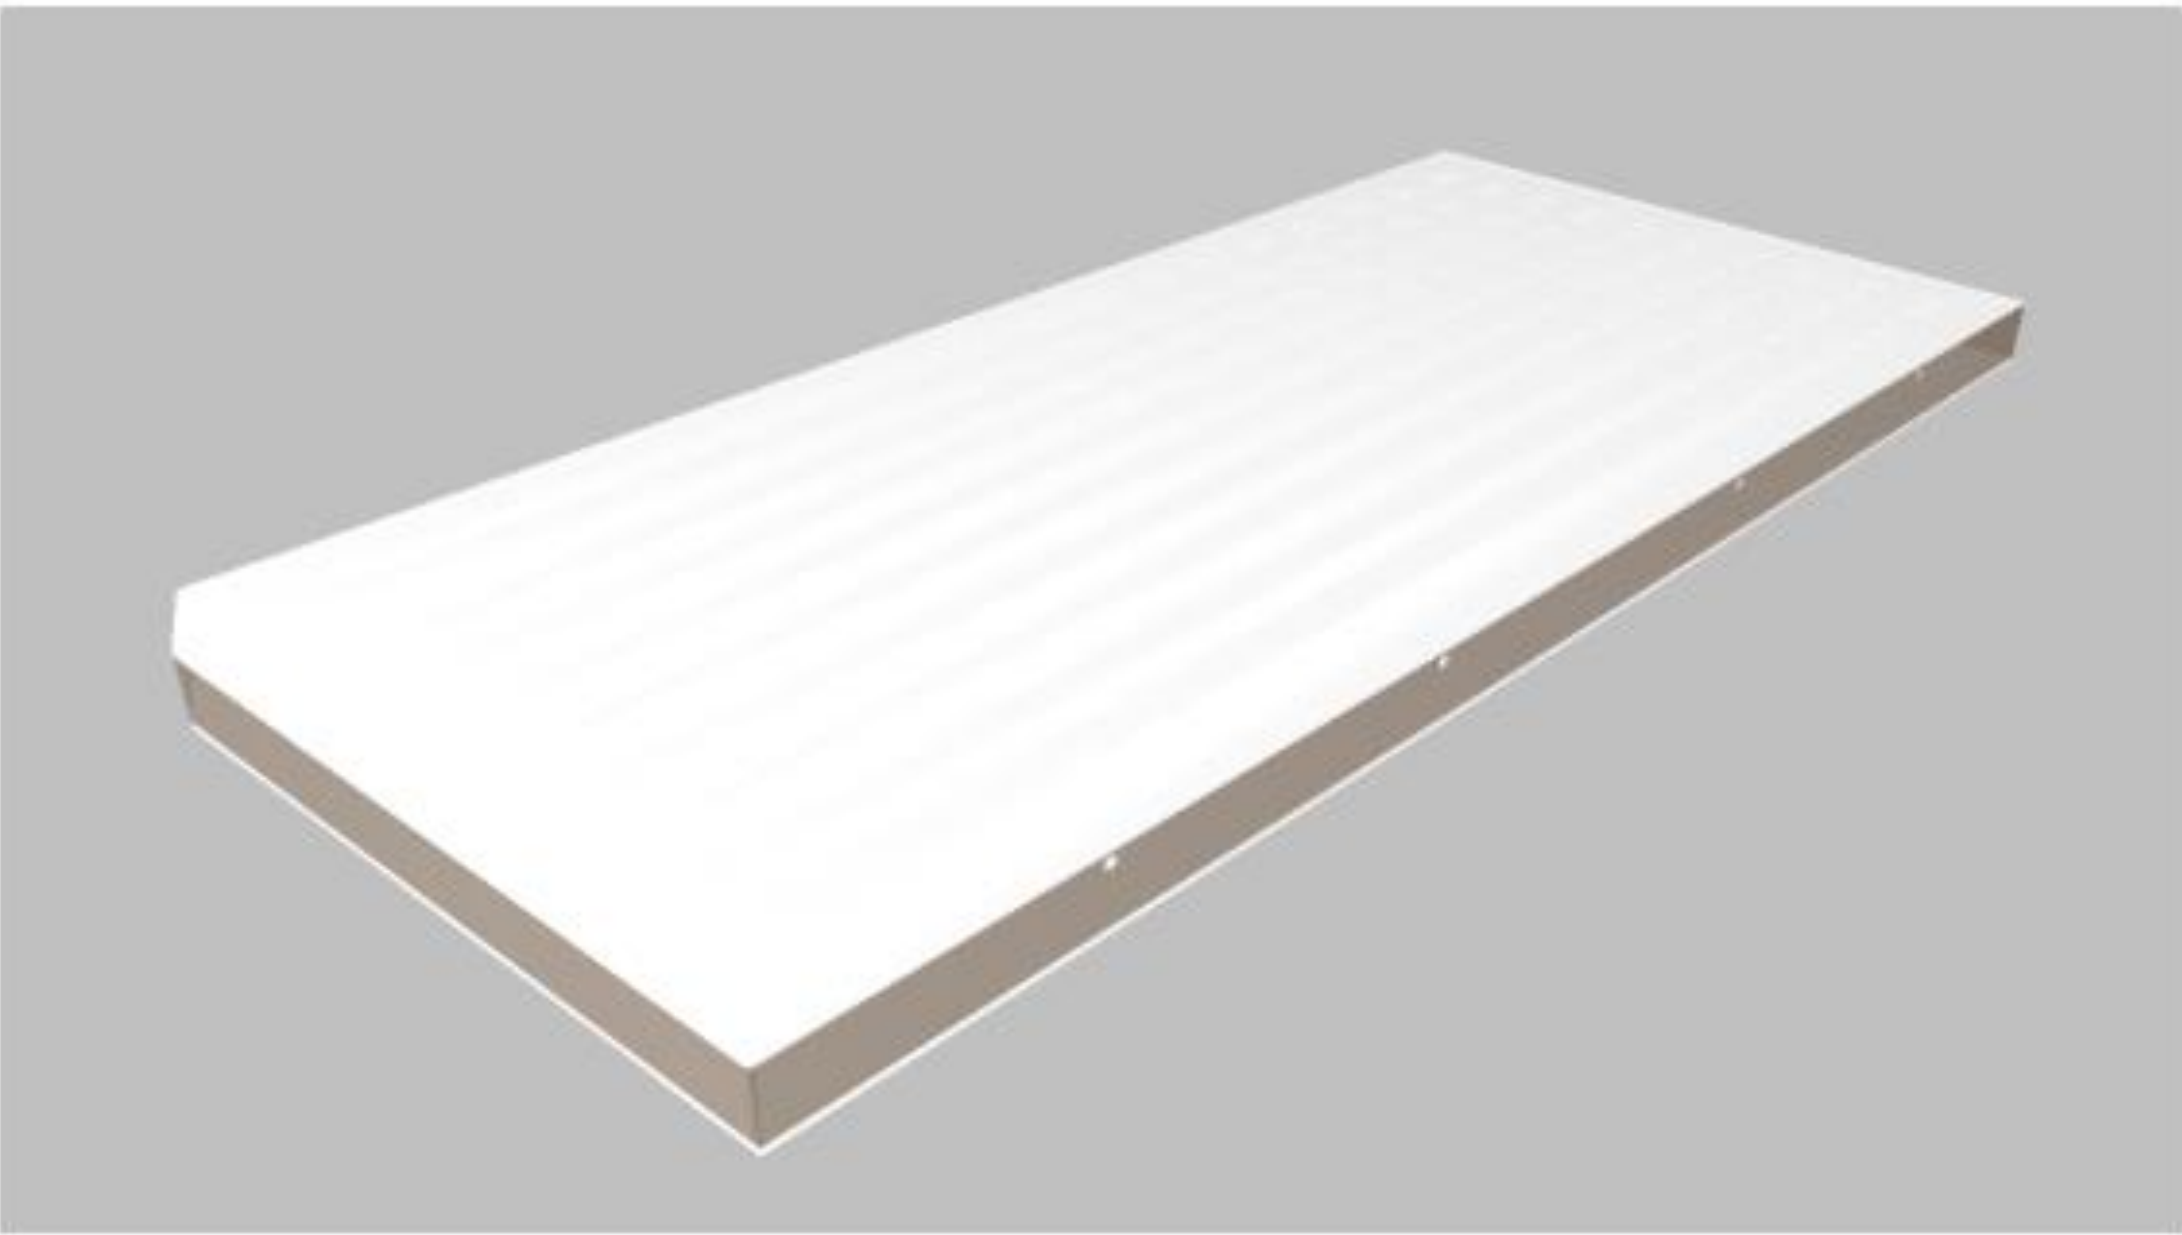

Vista en 3D



PERFIL GEOTÉCNICO ESTRATIGRÁFICO

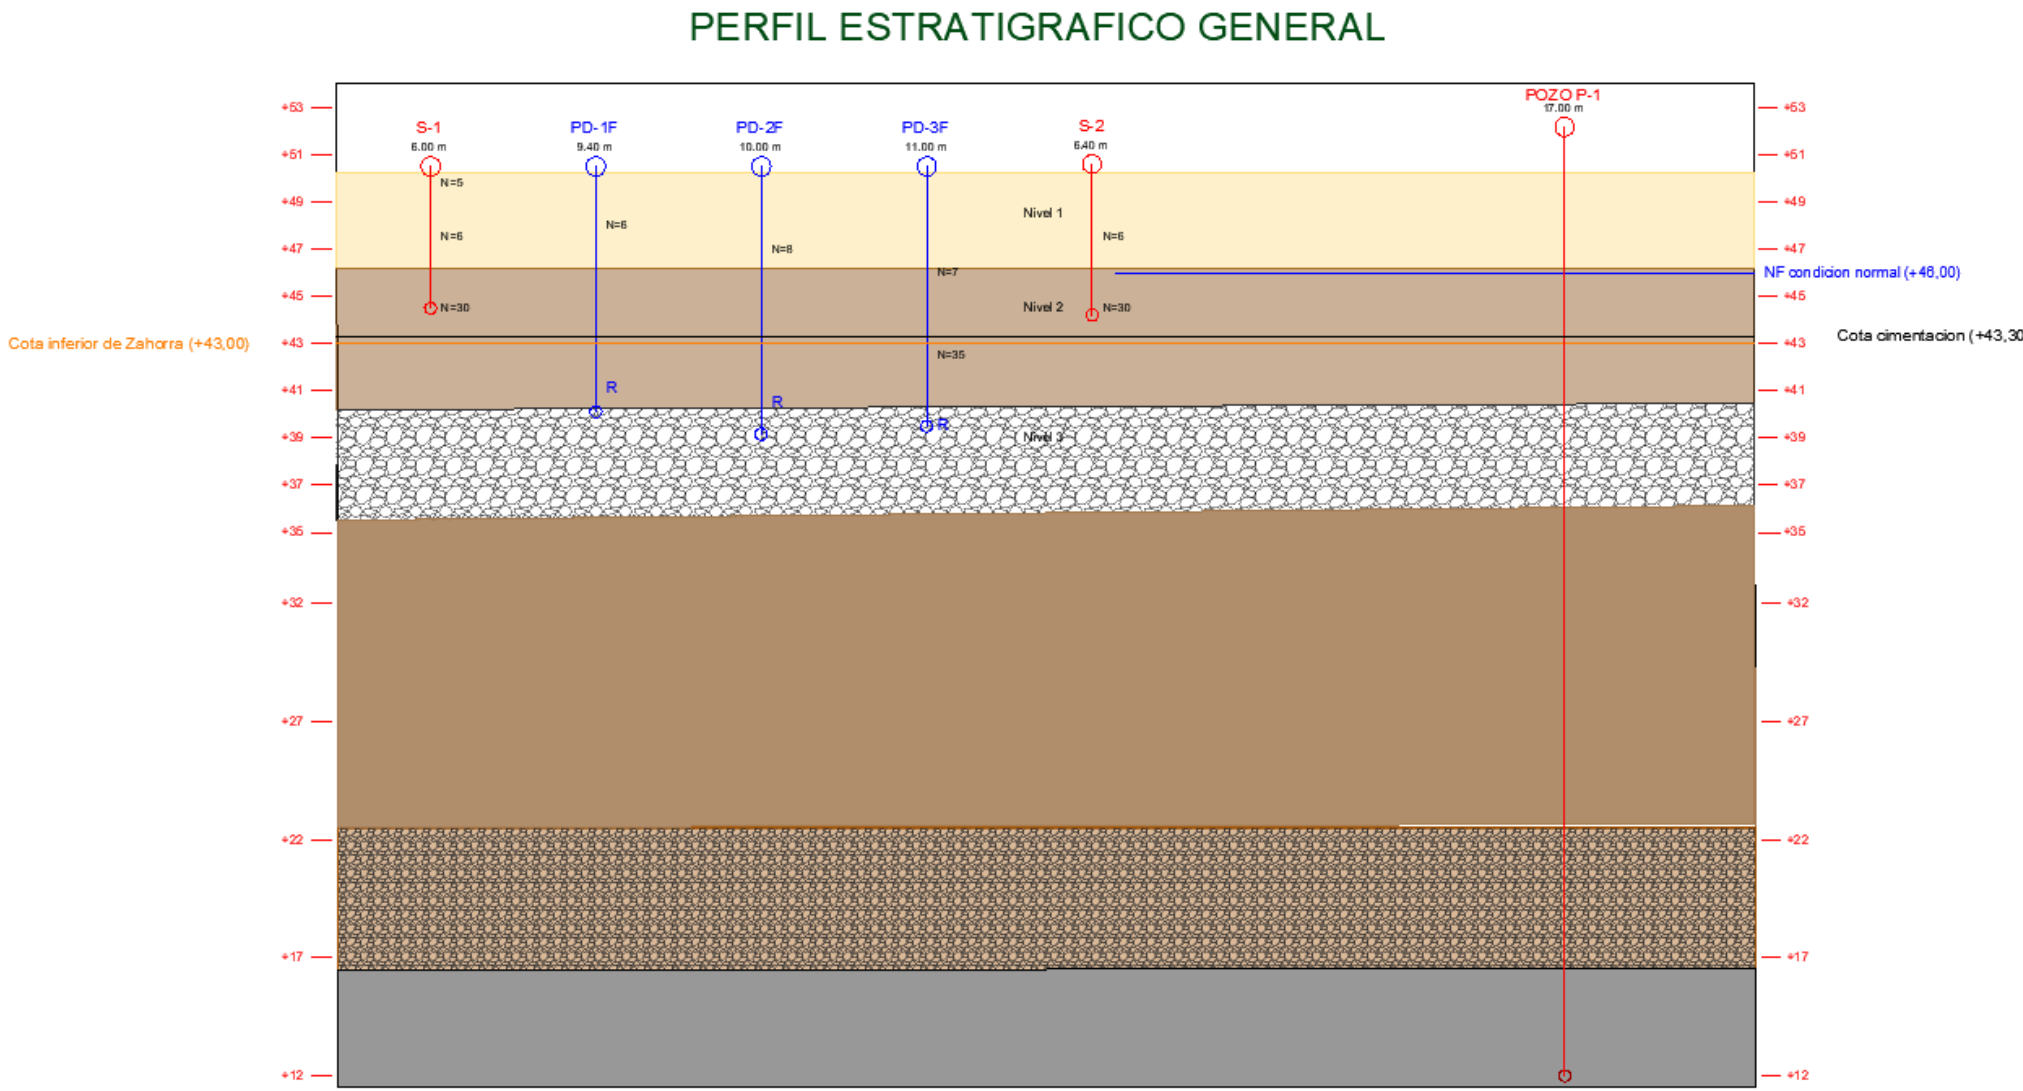

7.20 m

Alt. total

6.00 m

Alt. libre


+50.50

Coronación


+43.00

Cimentación

SECCIÓN TRANSVERSAL DEL TANQUE

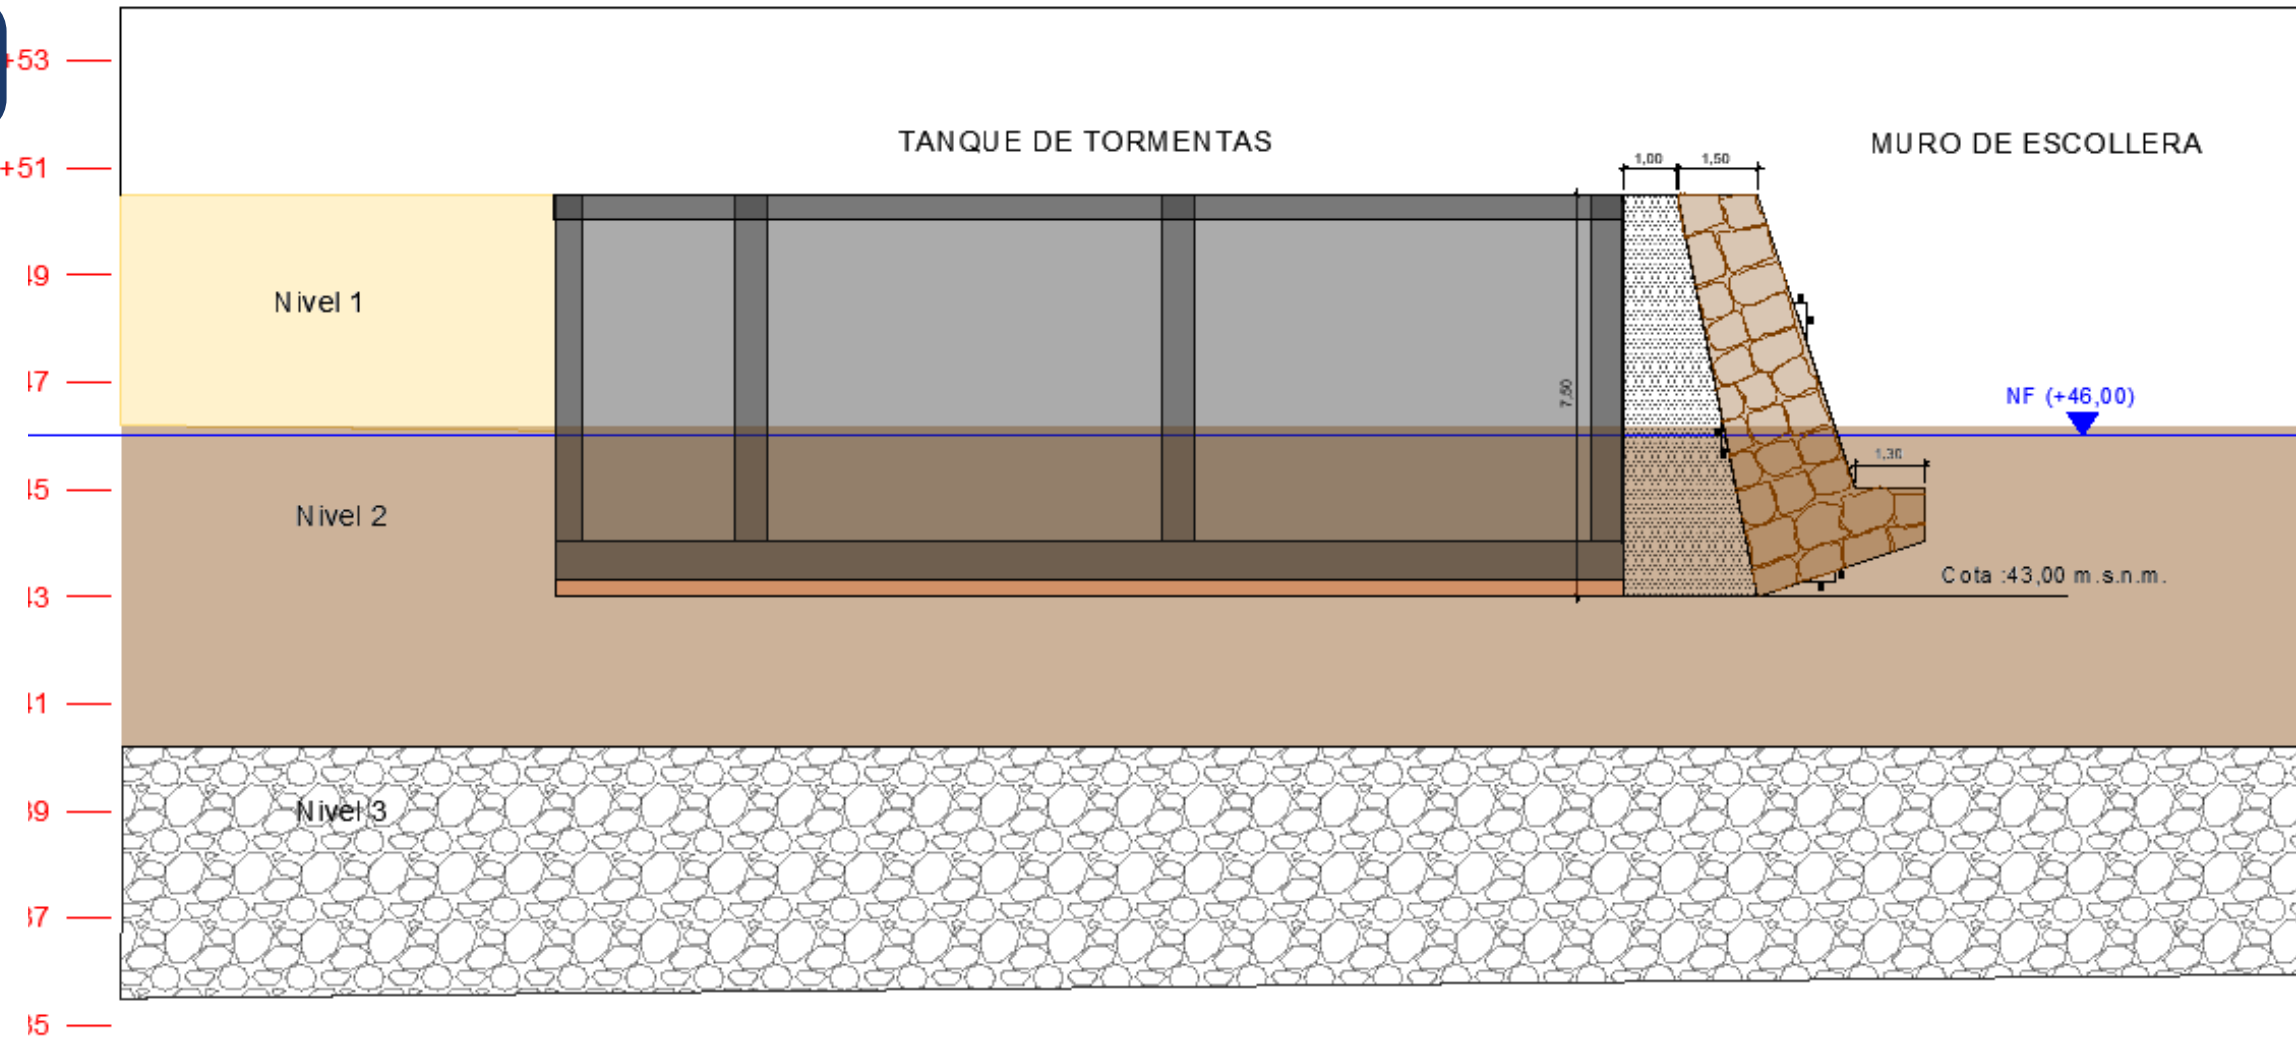


SECCIÓN TIPO MURO DE ESCOLLERA

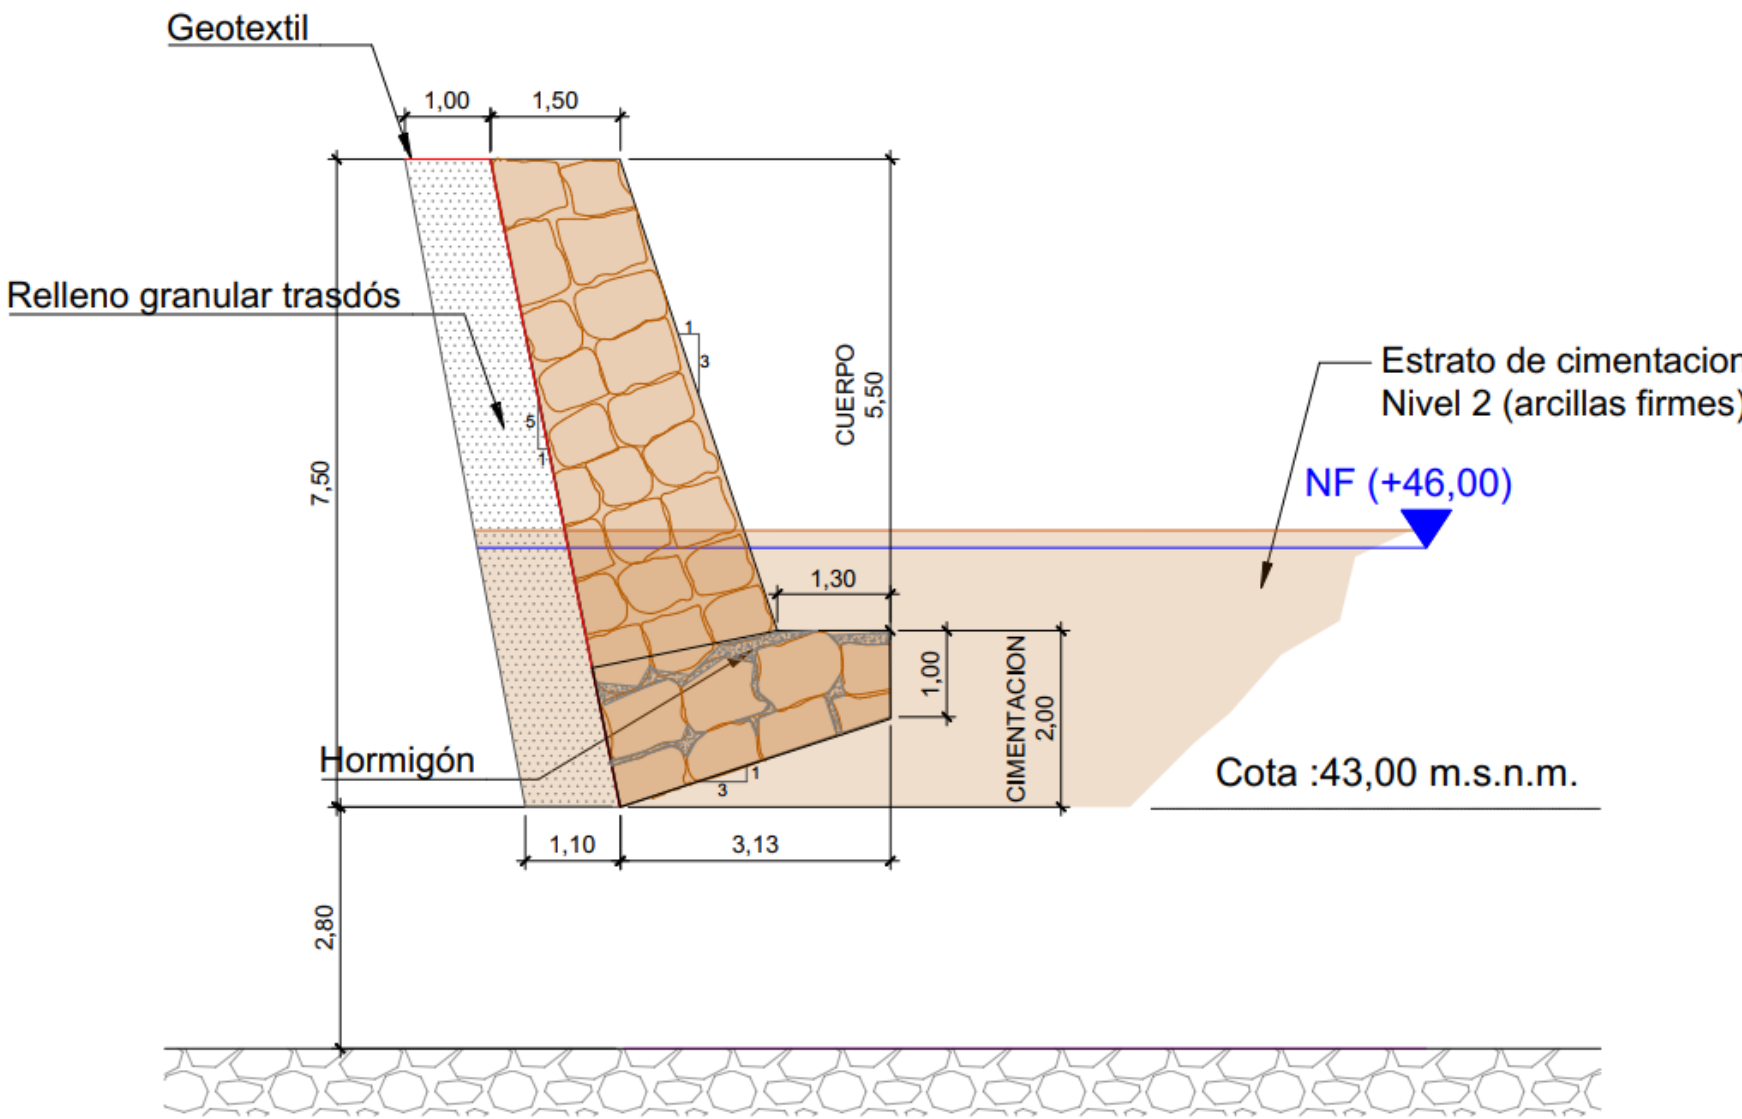

SECCIÓN TIPO DEL MURO DE ESCOLLERA

SISTEMA TABLAESTACAS Y WELLPOINTS

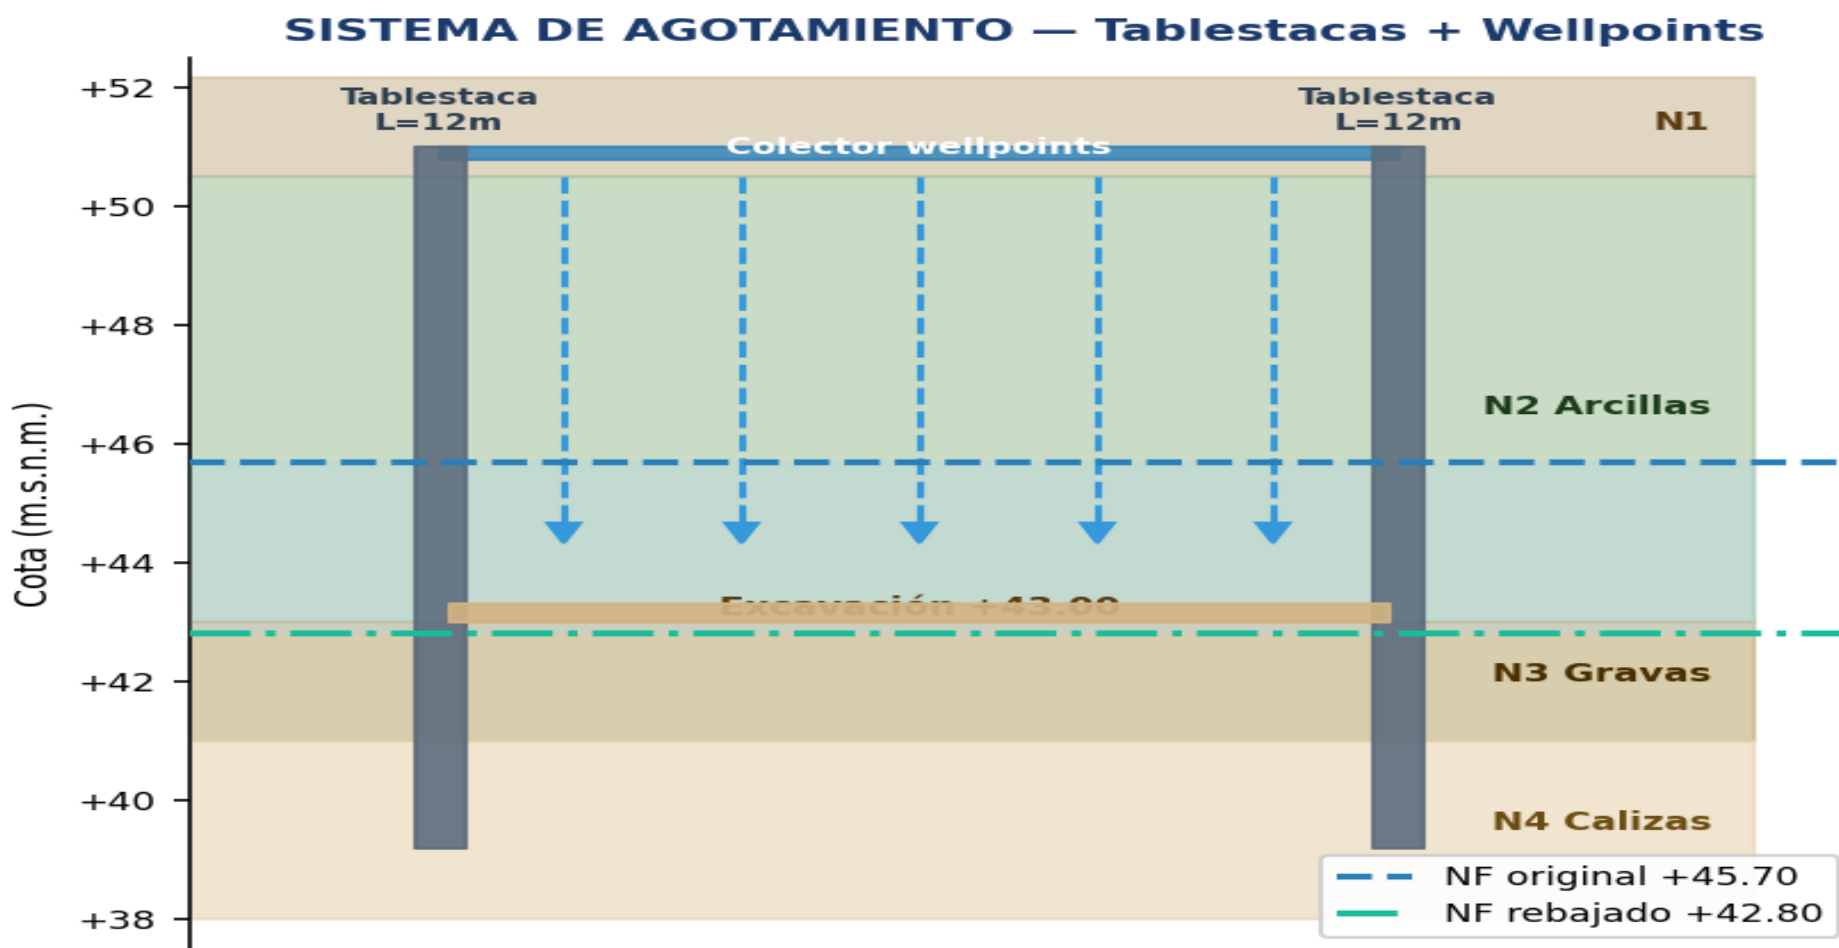

ALUMNO: JORGE ARTURO GUTIÉRREZ DÍAZ  
TUTOR: MARÍA ELVIRA GARRIDO DE LA TORRE