


SOBRE TRAZAS Y HUELLAS

albergue para estudiosos y viajeros en el castillo de sagunto

01 lecturas del lugar

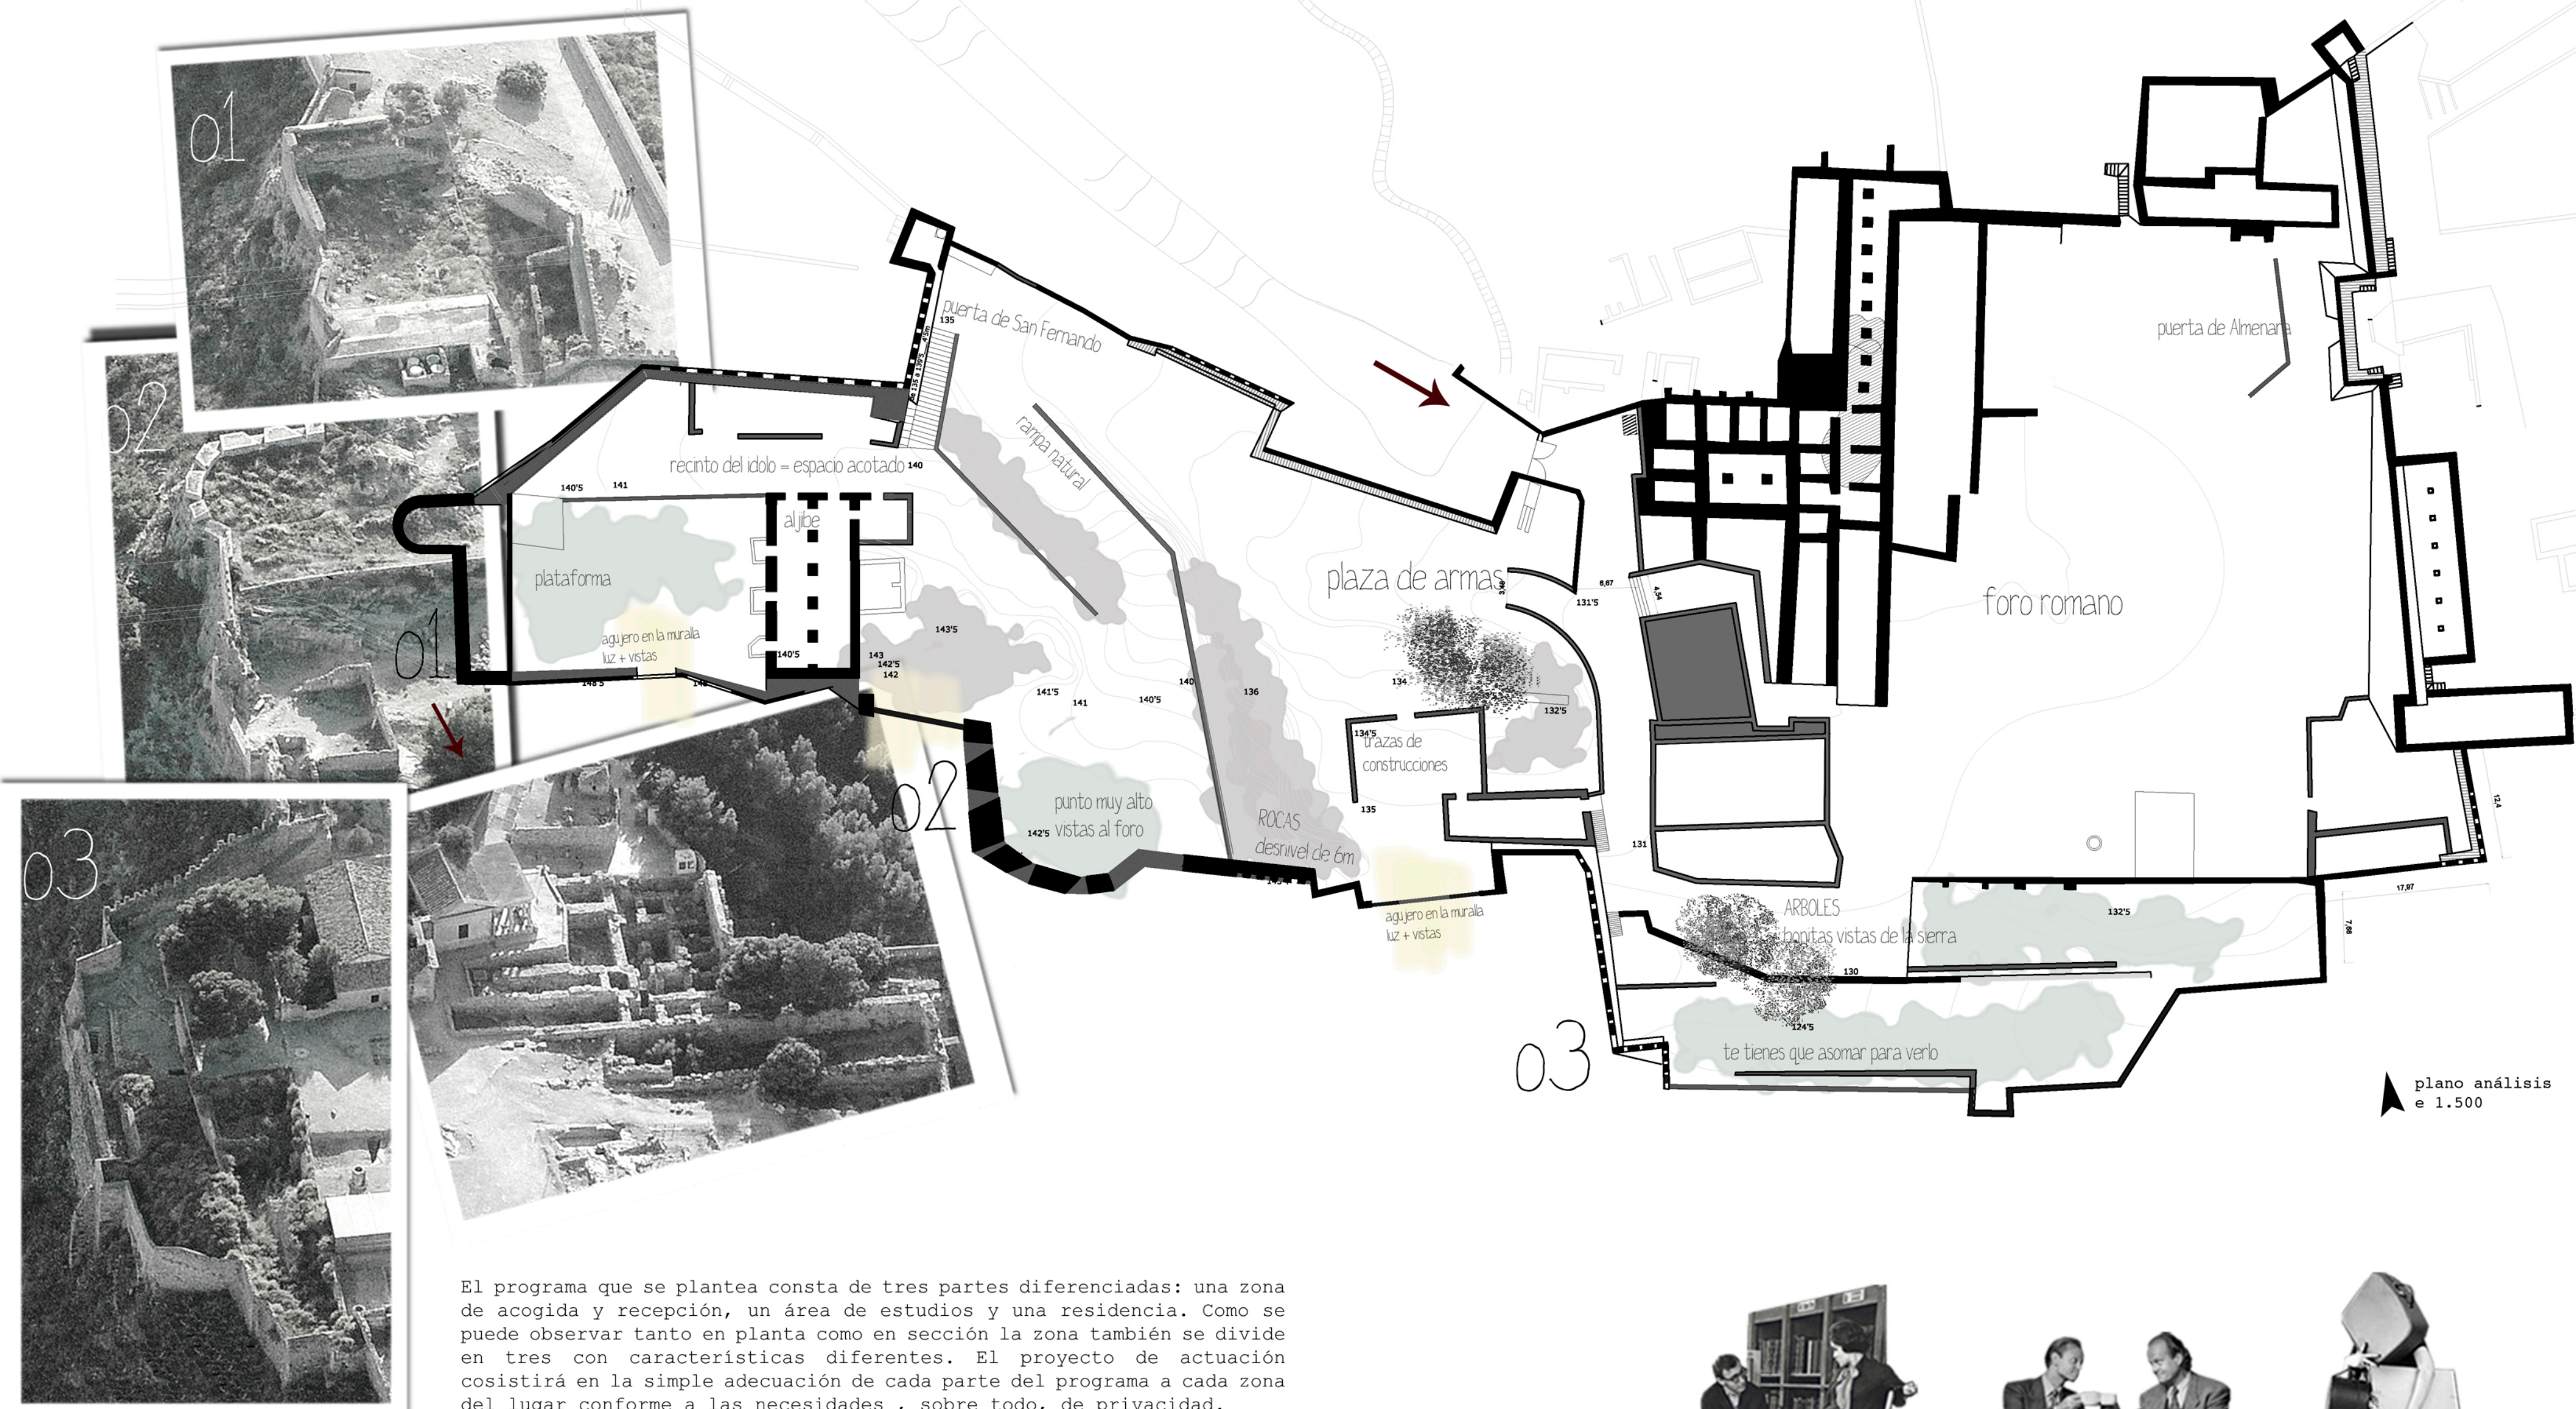

El programa que se plantea consta de tres partes diferenciadas: una zona de acogida y recepción, un área de estudios y una residencia. Como se puede observar tanto en planta como en sección la zona también se divide en tres con características diferentes. El proyecto de actuación consistirá en la simple adecuación de cada parte del programa a cada zona del lugar conforme a las necesidades , sobre todo, de privacidad.



02 lugar y programa




LUGAR MÁS ALTO +141m
LUGAR ACOTADO Y CERRADO
VISTAS PROPIO CASTILLO
S E M I P R I V A D O
C O N C E N T R A C I Ó N



NIVEL MEDIO +135m
LUGAR MÁS ACCESIBLE
VISTAS CASTILLO Y FUERA
P Ú B L I C O
E X P L I C A C I Ó N



LUGAR MÁS BAJO +124'5m
PANORÁMICAS VISTAS
NO TE VEN PERO TU VES
P R I V A D O
T R A N Q U I L I D A D

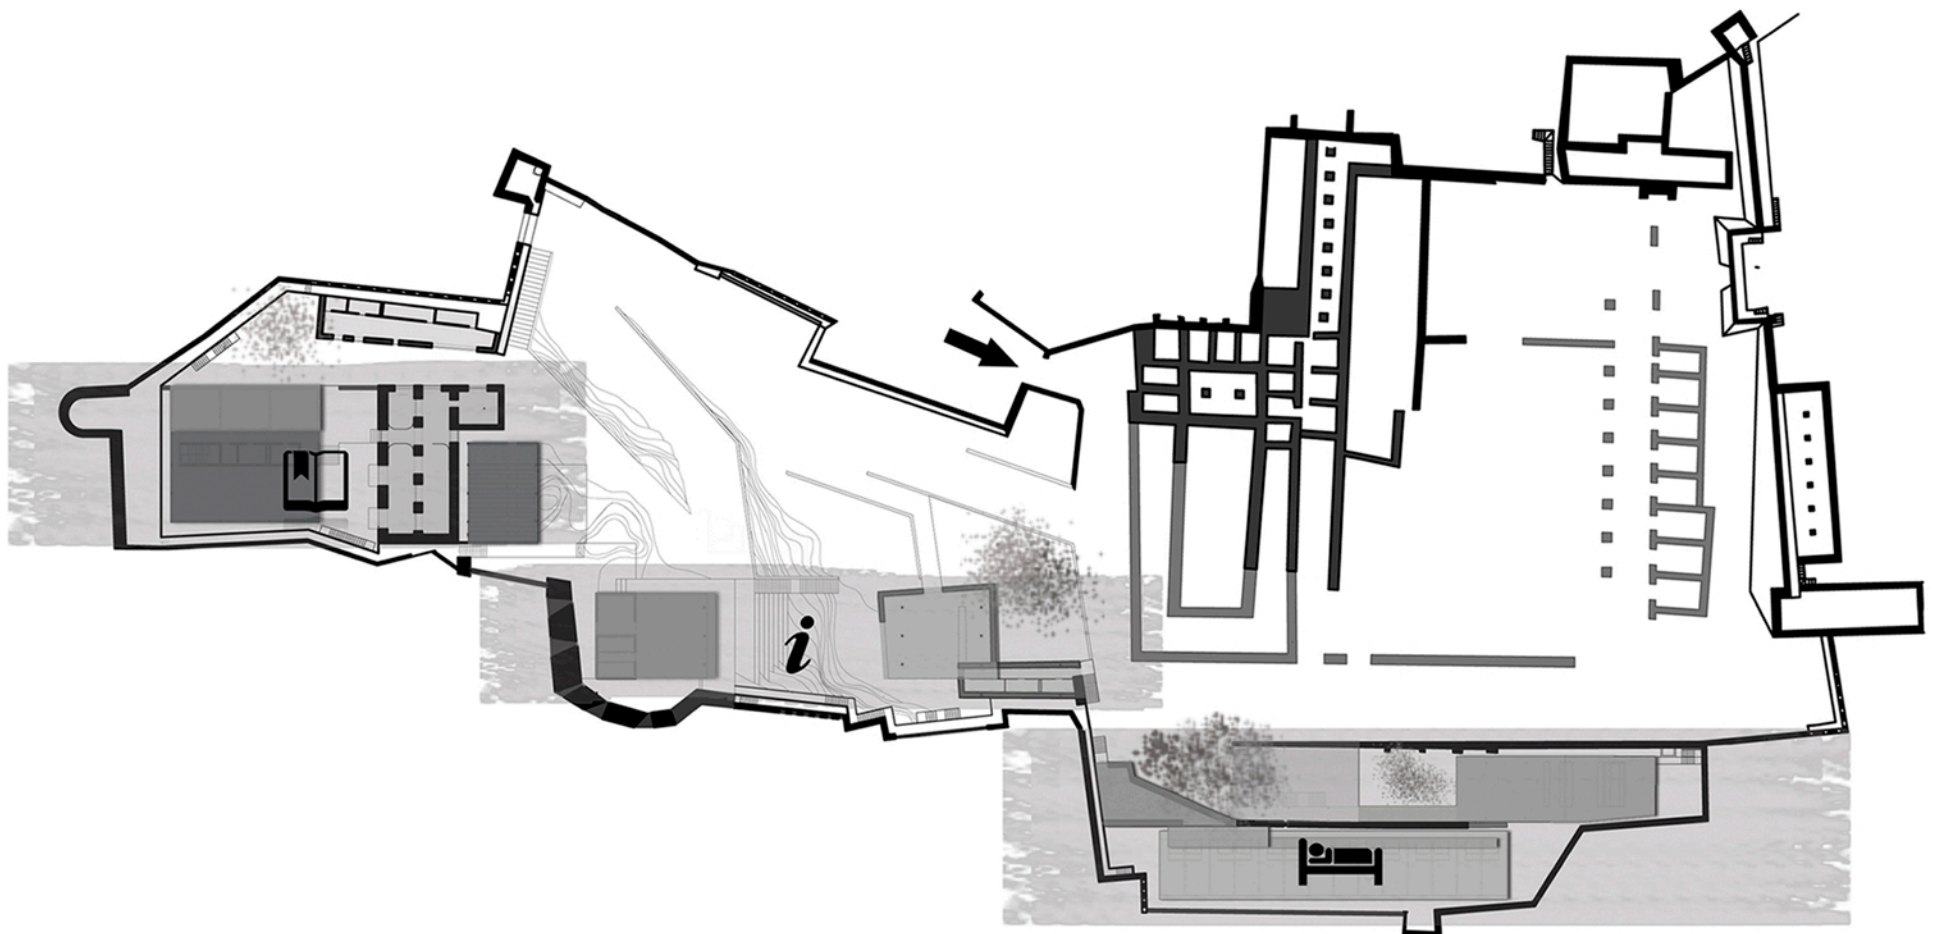

“ El proyecto está en la cabeza del arquitecto. Si uno quiere descubrir el auténtico proyecto debe ir a buscarlo al emplazamiento final, paseando por allí y entendiendo el lugar y el programa, justo para ese lugar y ese momento se irá presentando para quien sepa verlo ”

Álvaro Siza

MANERA DE ACTUAR

- 01 RECORRIDOS diferentes para el turista, el que vive el castillo o el fotógrafo
- 02 RELACIÓN de la construcción nueva con la preexistente mediante el espacio vacío
- 03 MODULACIÓN de todo el proyecto conforme a la geometría de los dos aljibes

