



APÉNDICE Nº 3 AL ANEJO Nº 2: PLANOS


Titulación: Grado en Ingeniería Civil


Autor: Anibal Franco Quevedo Porrino

Tutor: Salvador Monleón Cremades

Cotutor: Francisco José Vallés Morán

Escala horizontal 1:1500
Escala vertical 1:80

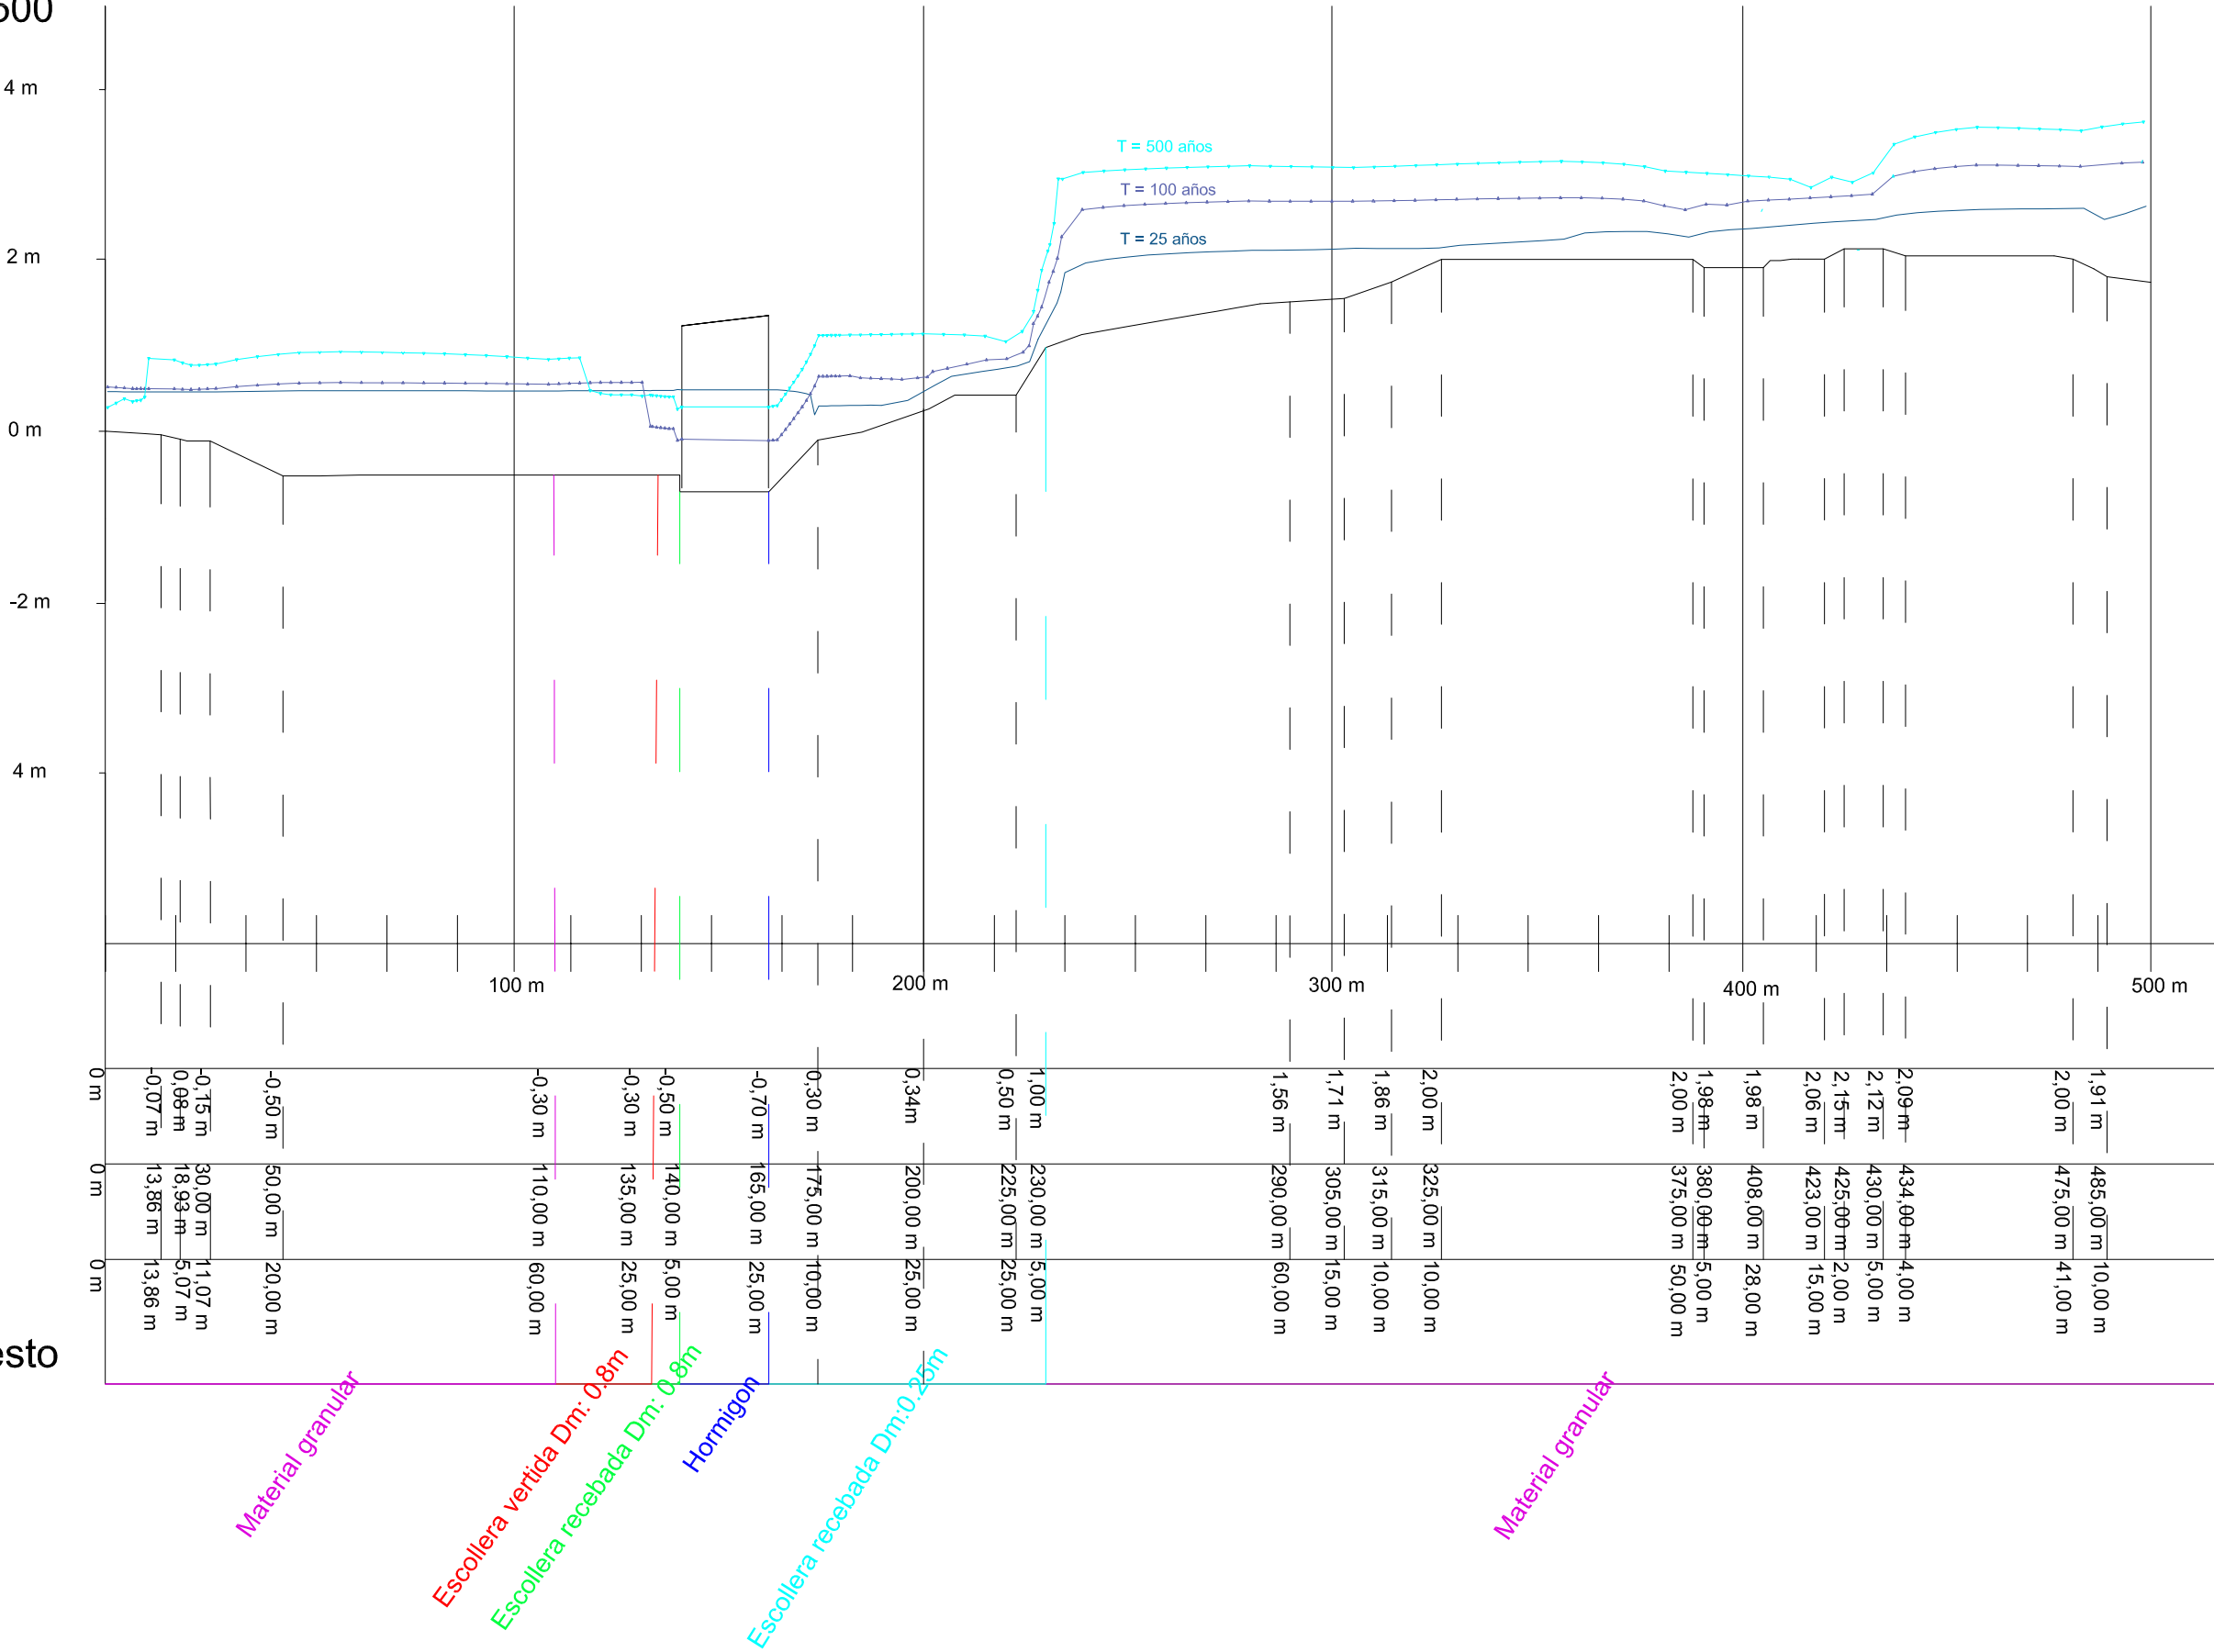

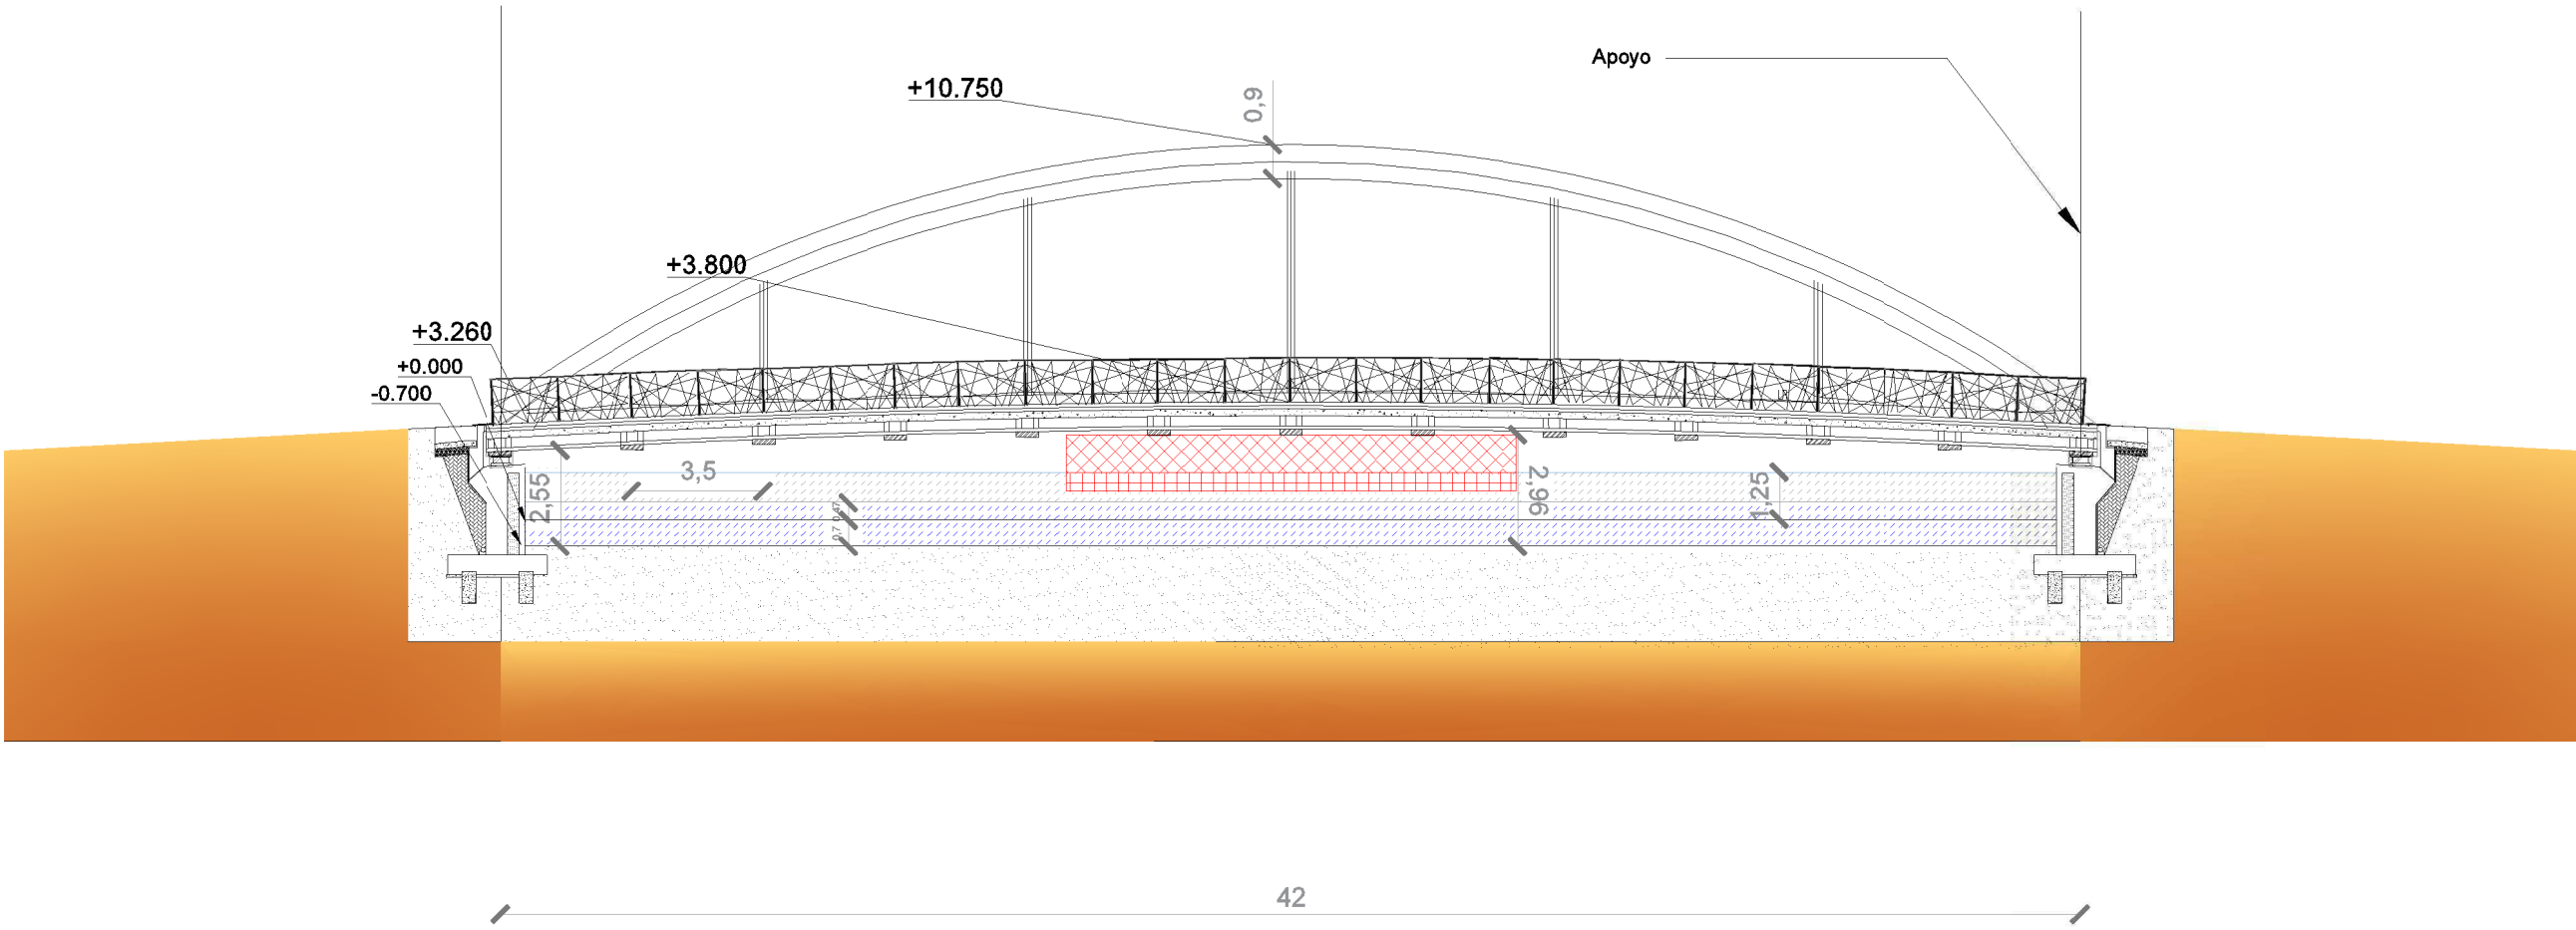

PERIODO DE RETORNO	COTA LÁMINA DE AGUA	COTA INF. TABLERO ZONA DE COMPROB.	RESGUARDO MÍNIMO	RESGUARDO REAL	HOLGURA EN EL RESGUARDO
T = 100 años	+0.470	+2.260	1,5m	1,79m	0,29m
T = 500 años	+1.250	+2.260	1m	1,01m	0,01m

LEYENDA	
COLOR	SIGNIFICADO
	COTA DE LAMINA DE AGUA T= 500 AÑOS
	COTA DE LAMINA DE AGUA T= 100 AÑOS
	RESGUARDO MÍNIMO T=500AÑOS
	RESGUARDO MÍNIMO T=100AÑOS

