

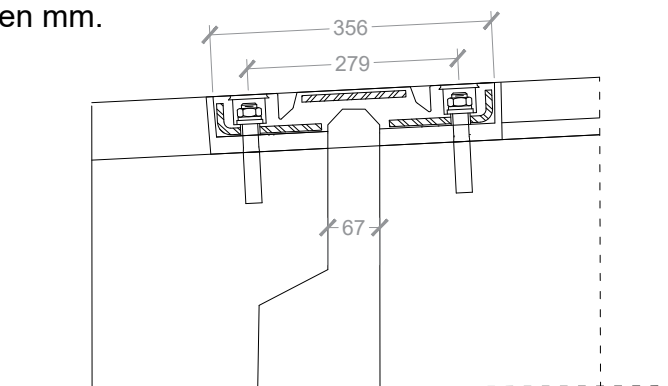


Escala 1:50. Cotas en m.

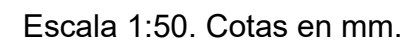

Escala 1:100. Cotas en m.

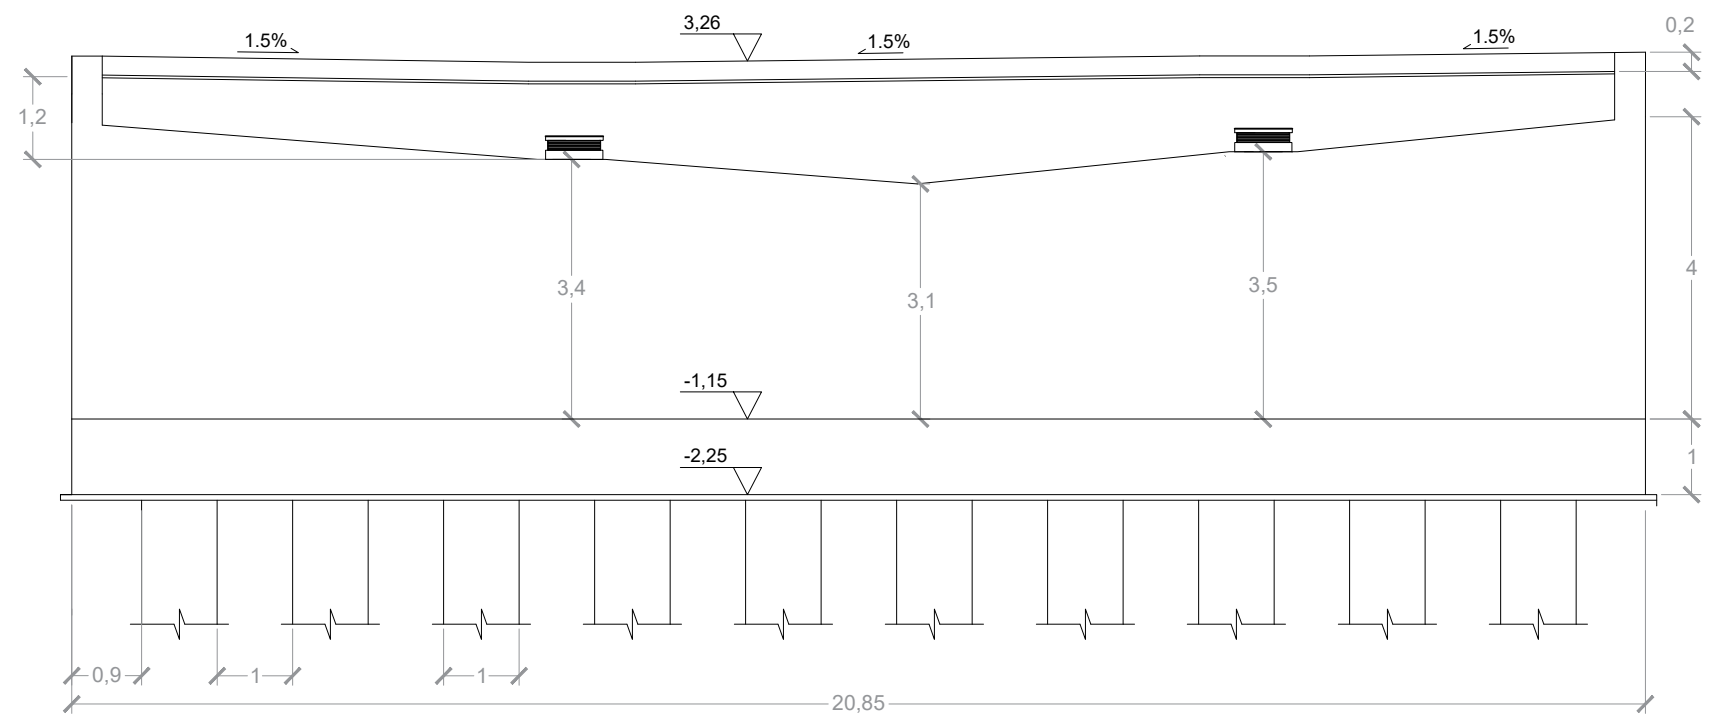

Escala 1:100. Cotas en m.

