



ARMADO DEL ENCEPADO

Escala 1:40. Cotas en m.

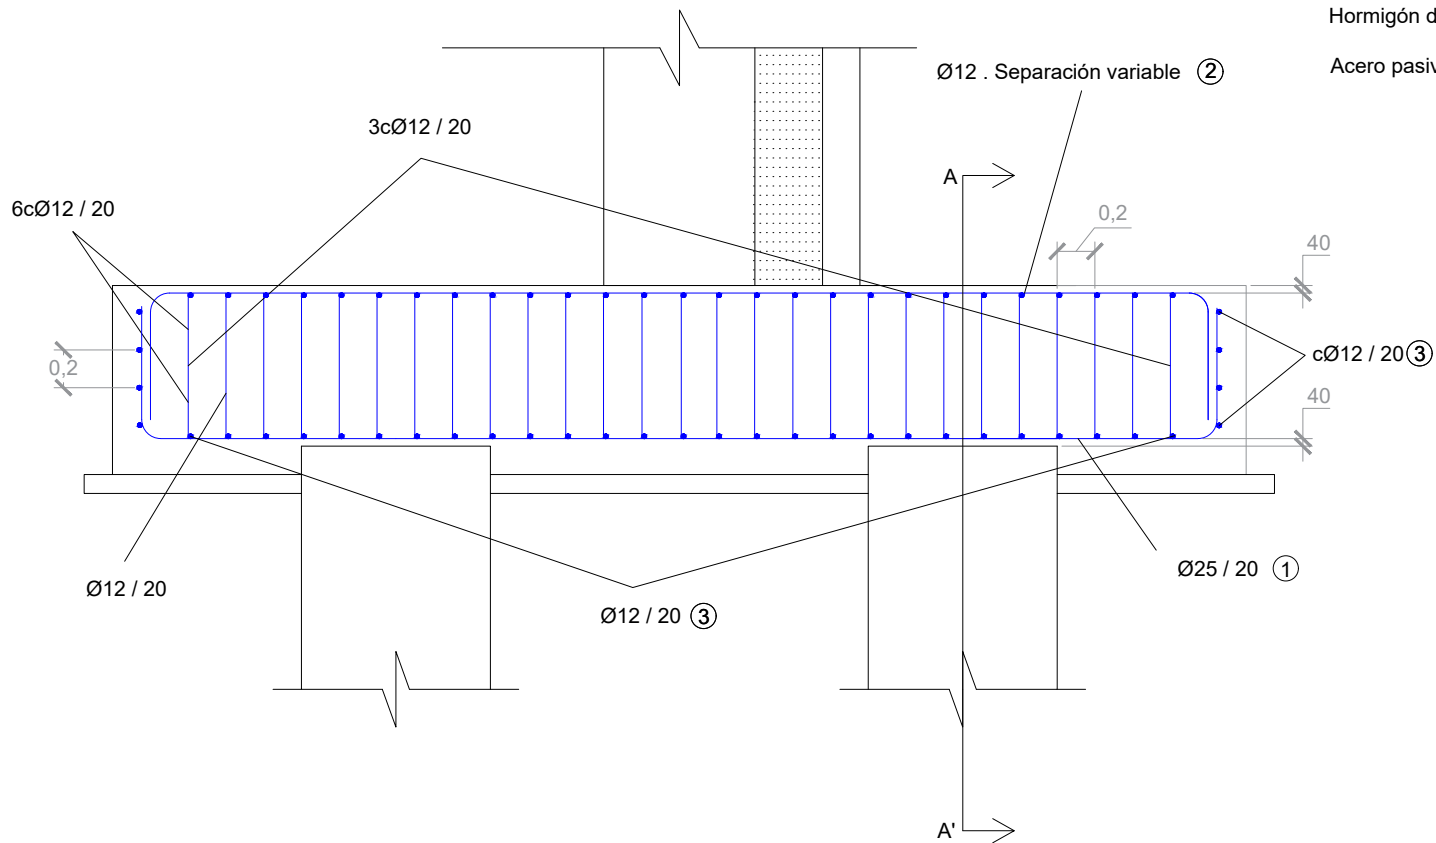

DETALLE DE ARMADO SUPERIOR E INFERIOR

Escala 1:40. Cotas en m.

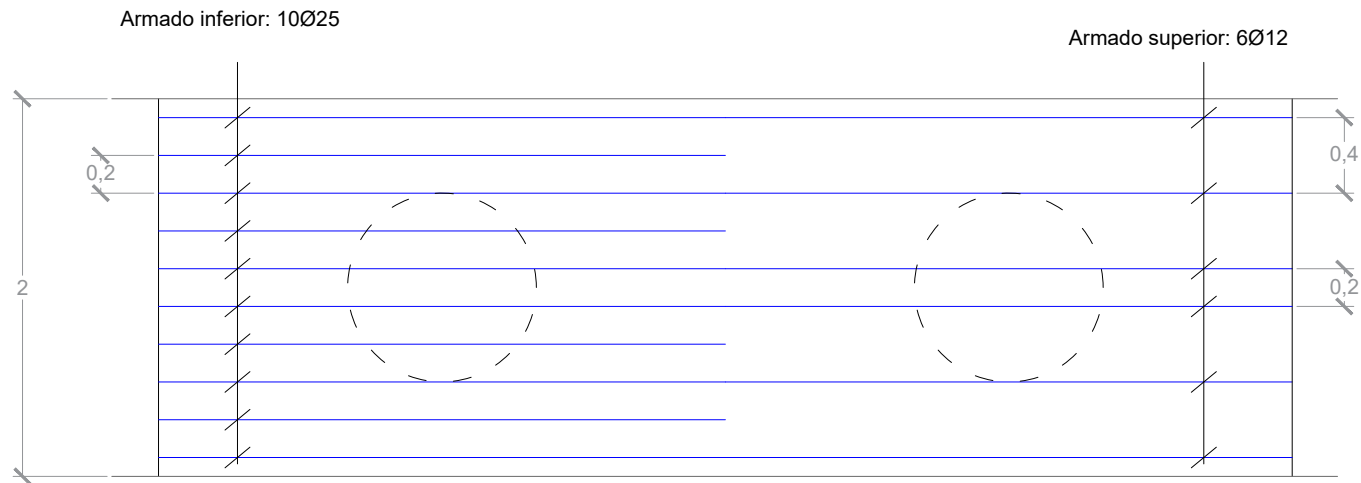

NOTAS:

1. Nomenclatura de armado: nº redondos Ø (milímetros) / separación (centímetros)


CUADRO DE MATERIALES

MATERIAL	ELEMENTO ESTRUCTURAL	CLASE	NIVEL DE CONTROL	COEFICIENTE DE SEGURIDAD
Hormigón estructural	Muro	HA-30/F/15/IIIa	Normal	1,5
	Pilotes	HA-30/F/15/IIIa	Normal	1,5
Hormigón de limpieza	Capa de limpieza	HL-15	Normal	-
Acero pasivo	Muro	B500S	-	1,15
	Pilotes	B500S	-	1,15

ID	Ø (mm)	Longitud anclaje (mm)	Longitud solapo (mm)
1	25	830	1000
2	12	300	375
3	12	430	540
4	16	550	700


DETALLE DE ARMADO DEL PILOTE

Escala 1:40. Cotas en mm.

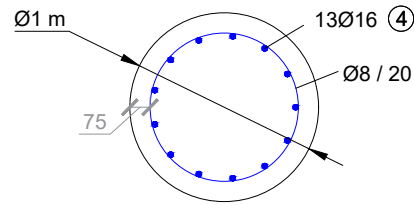

DETALLE DE UNIÓN PILOTE - ENCEPADO

Escala 1:40. Cotas en m.

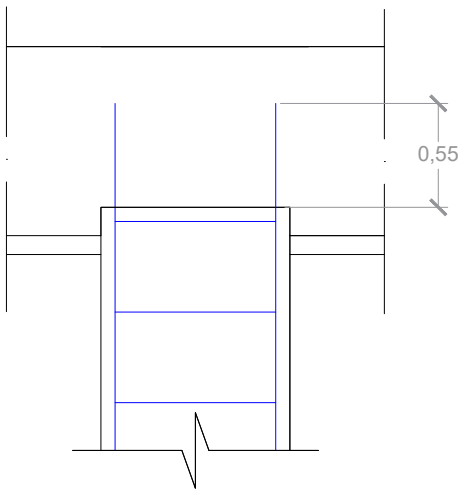

DETALLES DE LOS CERCOS VERTICALES. SECCIÓN A-A'

Escala 1:50. Cotas en m.

